

NOTIFICA

OGGETTO

Piano di recupero relativo alla demolizione di fabbricato classificato S.V.A.A. e accessori, per la realizzazione di una villetta unifamiliare, posta in Monsurmanno Terme, Via Rio Bechini.

DISEGNI

PIANTA PIANO TERRA (fabbricati "A")  
PIANTA PIANO PRIMO (fabbricati "A")  
PIANTA PIANO TERRA (fabbricati "B")  
PIANTA PIANO TERRA (nuova costruzione)  
CALCOLI

Scala 1:100  
Scala 1:100  
Scala 1:100  
Scala 1:100

**CALCOLI**

TAVOLA N°

5

IL TECNICO

IL RICHIEDENTE


IL COSTRUTTORE

QUESTO DISEGNO, PRODOTTO DALLE VIGENTI LEGGI SUI DIRITTI D'AUTORE, NON PUO' ESSERE, SENZA NOSTRO CONSENSO SCRITTO, RIPRODOTTO NE CEDUTO A TERZE PERSONE E' TANTO MENO AD ALTRI STUDI TECNICI.

-  superficie che non fa SUL
-  cappotto termico

**FABBRICATI IN DEMOLIZIONE**

PIANTA PIANO TERRA FABBRICATO "A" Scala 1:100

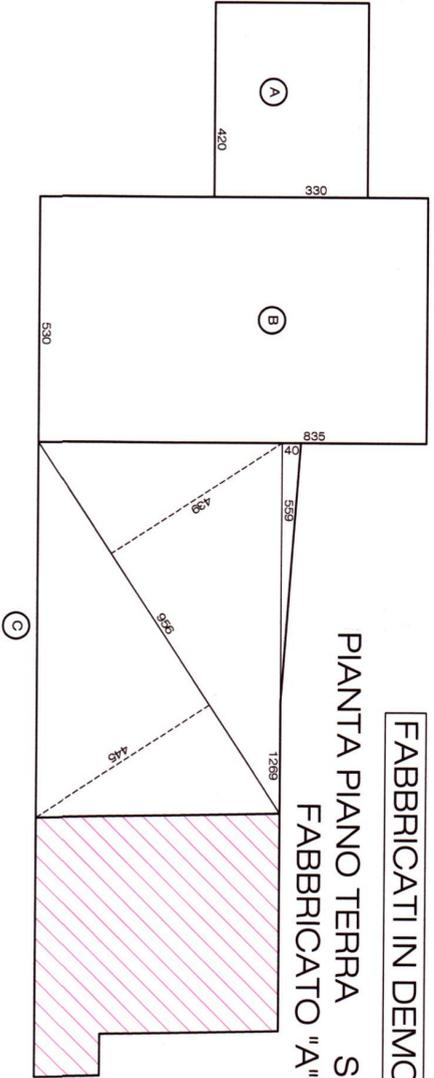


**FABBRICATO "A"**

CALCOLI

DIMENSIONI	SUPERFICIE
A (4,20 x 3,30)	13,86 MQ
B (5,30 x 8,35)	44,26 MQ
C (4,39 x 9,56)	20,98 MQ
D (1,20 x 1,20)	42,25 MQ
E (4,16 x 8,60)	1,44 MQ
F (4,16 x 8,60)	44,26 MQ
G (4,09 x 8,60)	17,89 MQ
H (1,70 + 1,66) x 0,90	1,52 MQ
I (1,35 + 1,37) x 0,90	1,22 MQ
J (3,69 x 7,24)	13,96 MQ
K (3,69 x 7,24)	13,96 MQ
L (3,69 x 7,24)	13,96 MQ
TOTALE	211,01 MQ

PIANTA PIANO TERRA FABBRICATO "B" Scala 1:100

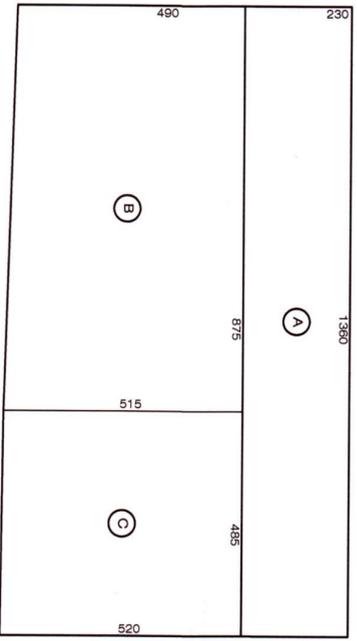


**FABBRICATO "B"**

CALCOLI

DIMENSIONI	SUPERFICIE
A (13,60 x 2,30)	31,28 MQ
B (5,15 + 4,90) x 8,75	43,97 MQ
C (5,20 + 5,15) x 4,85	25,10 MQ
TOTALE	100,35 MQ

**NUOVA COSTRUZIONE**

PIANTA PIANO TERRA Nuova Costruzione Scala 1:100

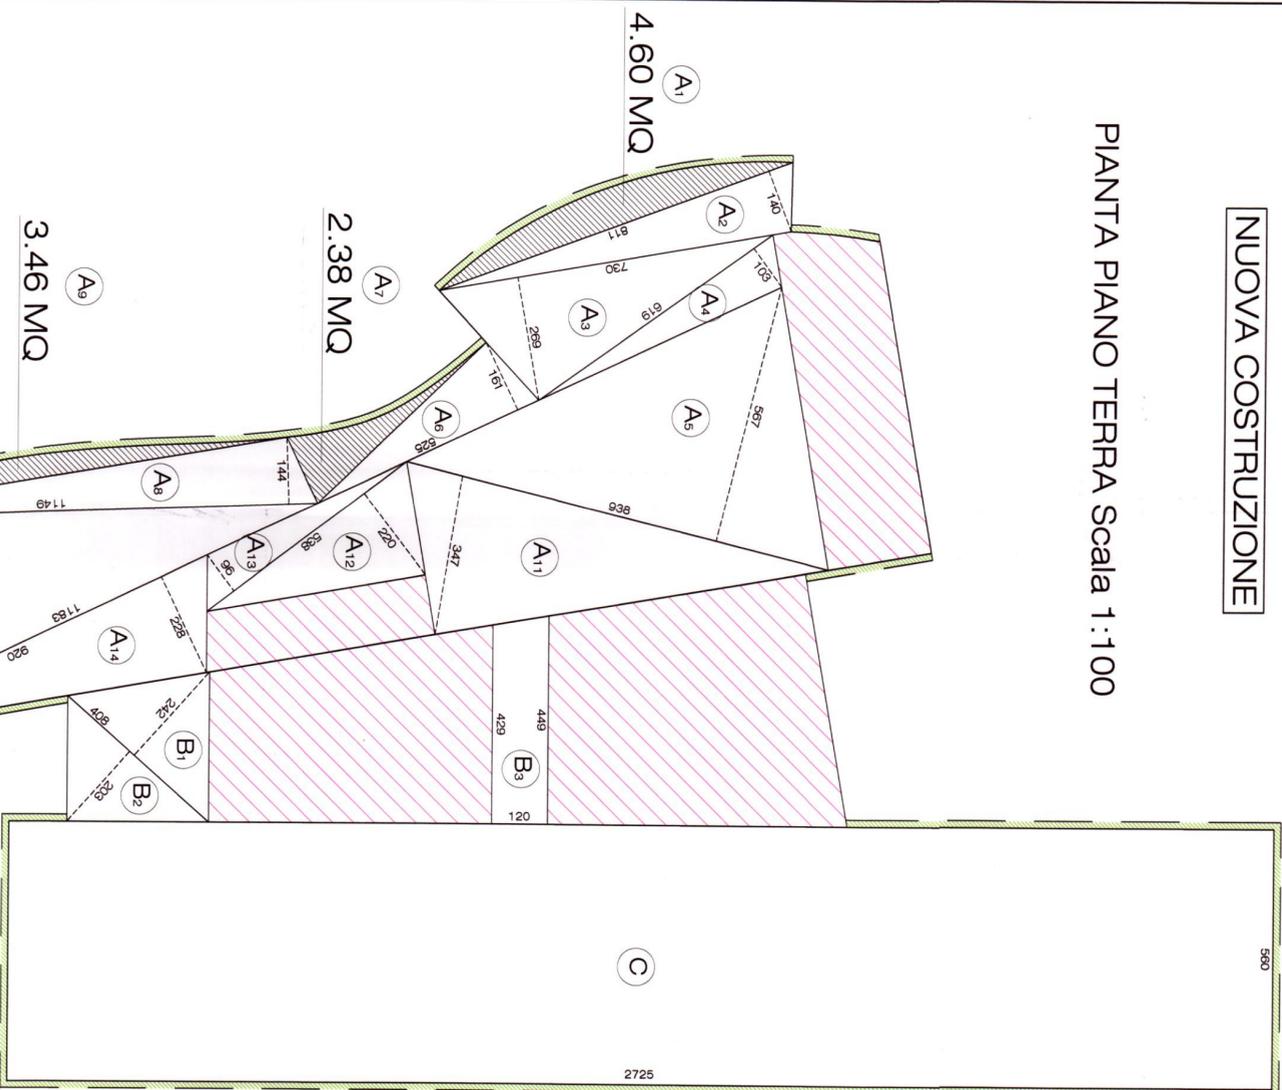

DIMENSIONI	SUPERFICIE
A1 (1,40 x 8,11)	4,60 MQ
A2 (2,69 x 7,30)	5,68 MQ
A3 (1,03 x 6,19)	9,82 MQ
A4 (5,67 x 9,38)	3,19 MQ
A5 (1,61 x 5,25)	26,59 MQ
A6 (1,61 x 5,25)	4,23 MQ
A7 (1,44 x 11,49)	2,38 MQ
A8 (1,44 x 11,49)	8,27 MQ
A9 (4,58 x 11,83)	3,48 MQ
A10 (3,38 x 3,47)	27,09 MQ
A11 (2,20 x 5,39)	16,27 MQ
A12 (0,96 x 5,39)	5,92 MQ
A13 (2,28 x 9,20)	2,58 MQ
A14 (2,28 x 9,20)	10,49 MQ
A15 (2,41 x 4,08)	130,57 MQ
B1 (2,03 x 4,08)	4,92 MQ
B2 (4,49 + 4,29) x 1,20	4,14 MQ
B3 (4,49 + 4,29) x 1,20	5,27 MQ
B4 (2,25 x 5,60)	14,33 MQ
TOTALE SUPERFICIE	297,50 MQ

**RIEPILOGO**

TOTALE SUL DA DEMOLIRE	211,01 MQ
FABBRICATO "A"	100,35 MQ
FABBRICATO "B"	31,28 MQ
TOTALE	311,36 MQ
TOTALE SUL NUOVA COSTRUZIONE	297,50 MQ
FABBRICATO NUOVO	297,50 MQ
VERIFICA	311,36 MQ > 297,50 MQ