



ESEMPLIFICAZIONE PROGETTUALE LOTTO N. 1 ISOLATO A

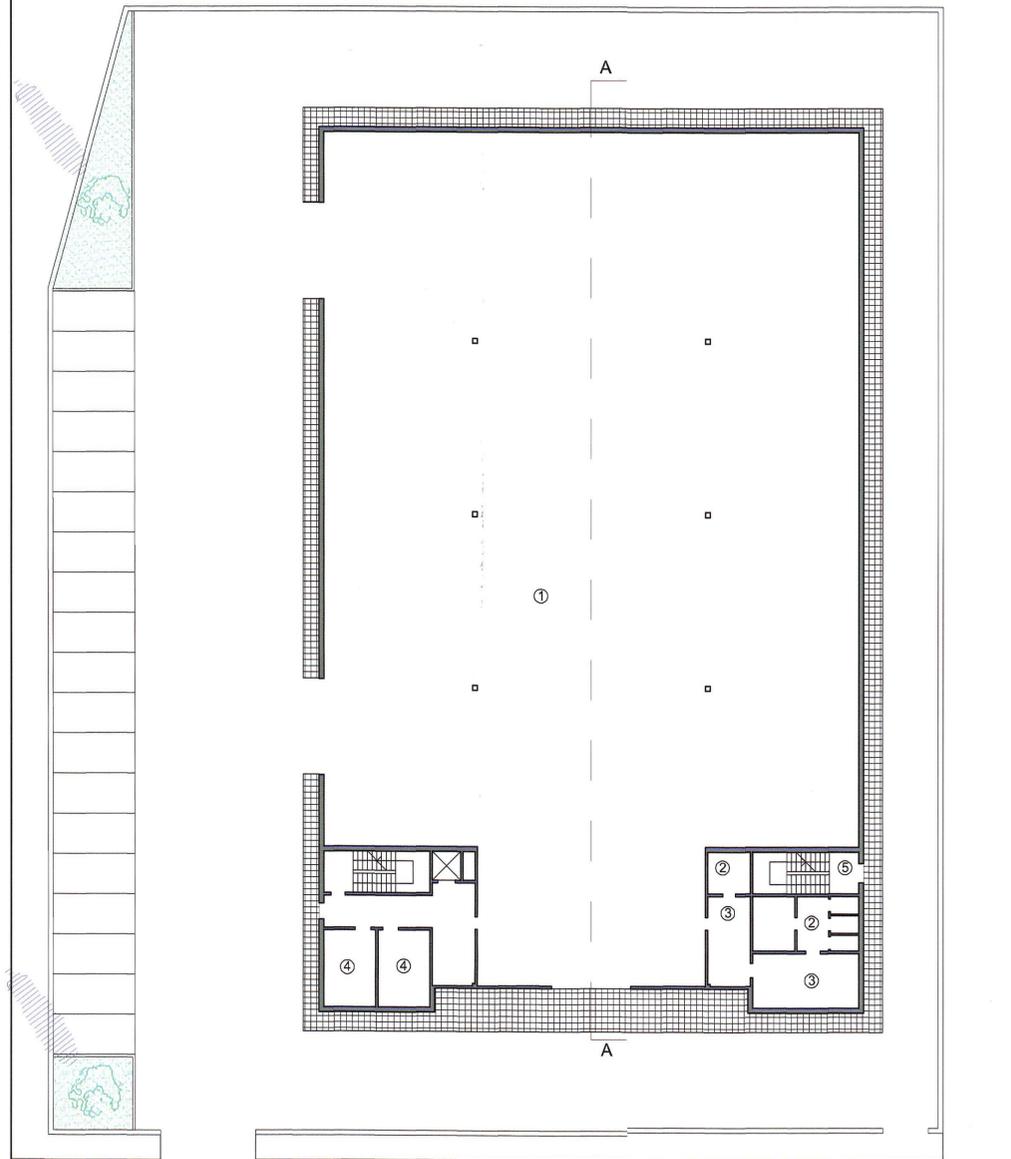


PIANTA PIANO TERRA

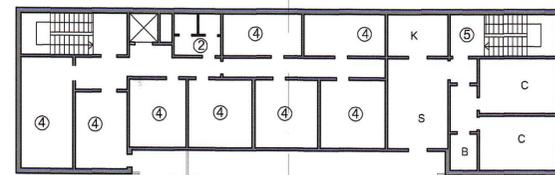


PIANTA PIANO PRIMO

SEZIONE A-A

ESEMPLIFICAZIONE PROGETTUALE LOTTO 14 ISOLATO C

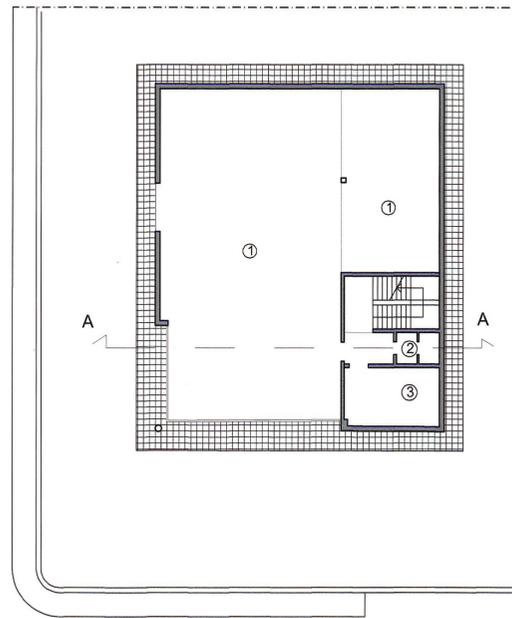

PIANTA PIANO TERRA

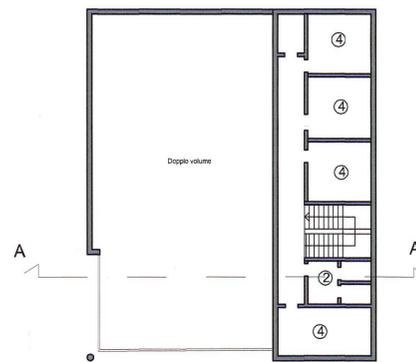

PIANTA PIANO PRIMO

SEZIONE A-A

LEGENDA

- ① PRODUZIONE
- ② SERVIZI
- ③ LOCALI PERSONALE
- ④ UFFICI
- ⑤ RESIDENZA



COMUNE DI MONSUMMANO TERME
Provincia di Pistoia

PIANO INSEDIAMENTI PRODUTTIVI
ZONA D2.2: AREA PRODUTTIVA VIA PRATOVECCHIO
COMPARTO N. 33

Progettista incaricato: Arch. RICCARDO L. BRESCHI
Collaborazione al progetto: Arch. MIRTA CAPPELLI

PROGETTO
Tipologie edilizie

scala 1:200 data: Luglio 2006