


PROSPETTO SUD - EST fabb. "B"  
SCALA 1:100



SCALA IN PIETRA SERENA




MARCIAPIEDE IN COTTO

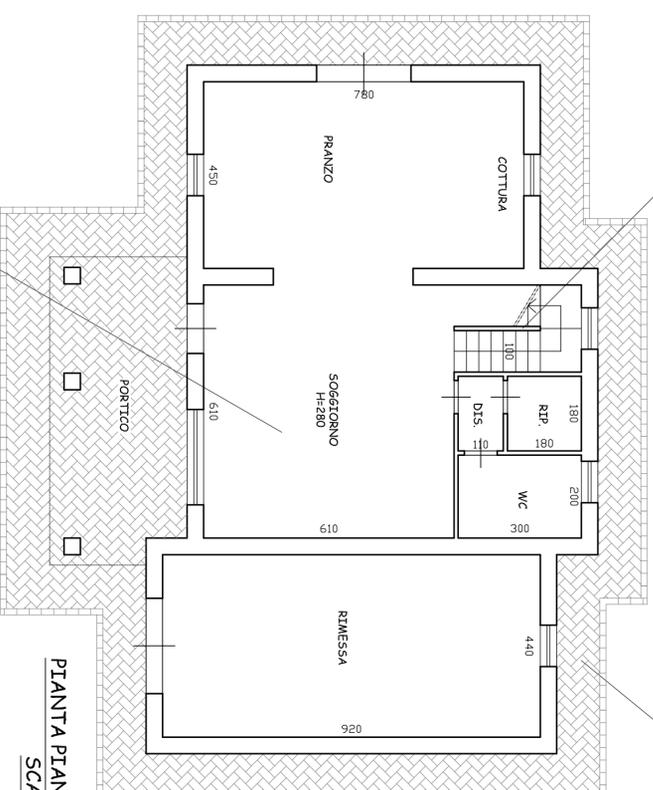

PIANTA PIANO TERRA fabb. "B"  
SCALA 1:100

SOLATO CON TRAVI E TRAVICELLI IN LEGNO E MEZZANA IN COTTO

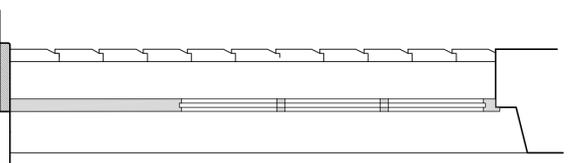

PARTICOLARE "C"  
PORTONE "A GRAMOLA"  
SCALA 1:20


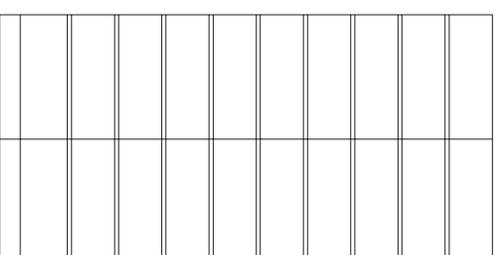


TAVOLA	<b>11</b>		STATO	DI PROGETTO
SCALA	VARIE	OGGETTO	DATA	28.11.2016
PROPRIETARIO	<b>Geom. A. Lapardi - Arch. A. Moncini</b> Studio Tecnico Associato Via Empolese, 285/C/3 - MONSUMMANO TERME (FI) Telefono VIA 0186870473 fax e cod.0572.3127 Scuola Ingegneria@studiotec.it		USURUTTUARIO	USURUTTUARIO
USURUTTUARIO	MONSUMMANO TERME, Via Francesca Sud 214 UBICAZIONE ELABORATO		IL TECNICO	PARTICOLARI COSTRUTTIVI
	PROPRIETARIO	USURUTTUARIO		
	TOFANELLI CARLO	TOFANELLI CARLO		
	ndio il 15.03.1989	ndio il 01.01.1934		
	<b>PIANO DI RECUPERO COMPLESSO IMMOBILIARE</b> <b>VIA FRANCESCA CINTIOLESE</b>			



FINESTRE ALLA TOSCANA  
CON DAVANZALI IN PIETRASERENA

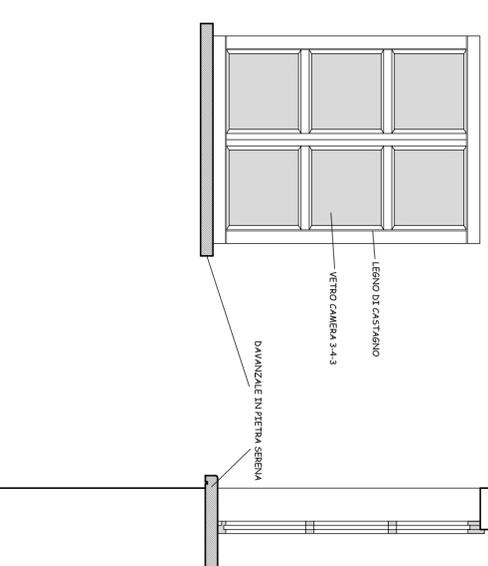

PARTICOLARE "B"  
FINESTRA "ALA TOSCANA"  
SCALA 1:20

40 cm.