



PIANTA PIANO PRIMO
SCALA 1:100

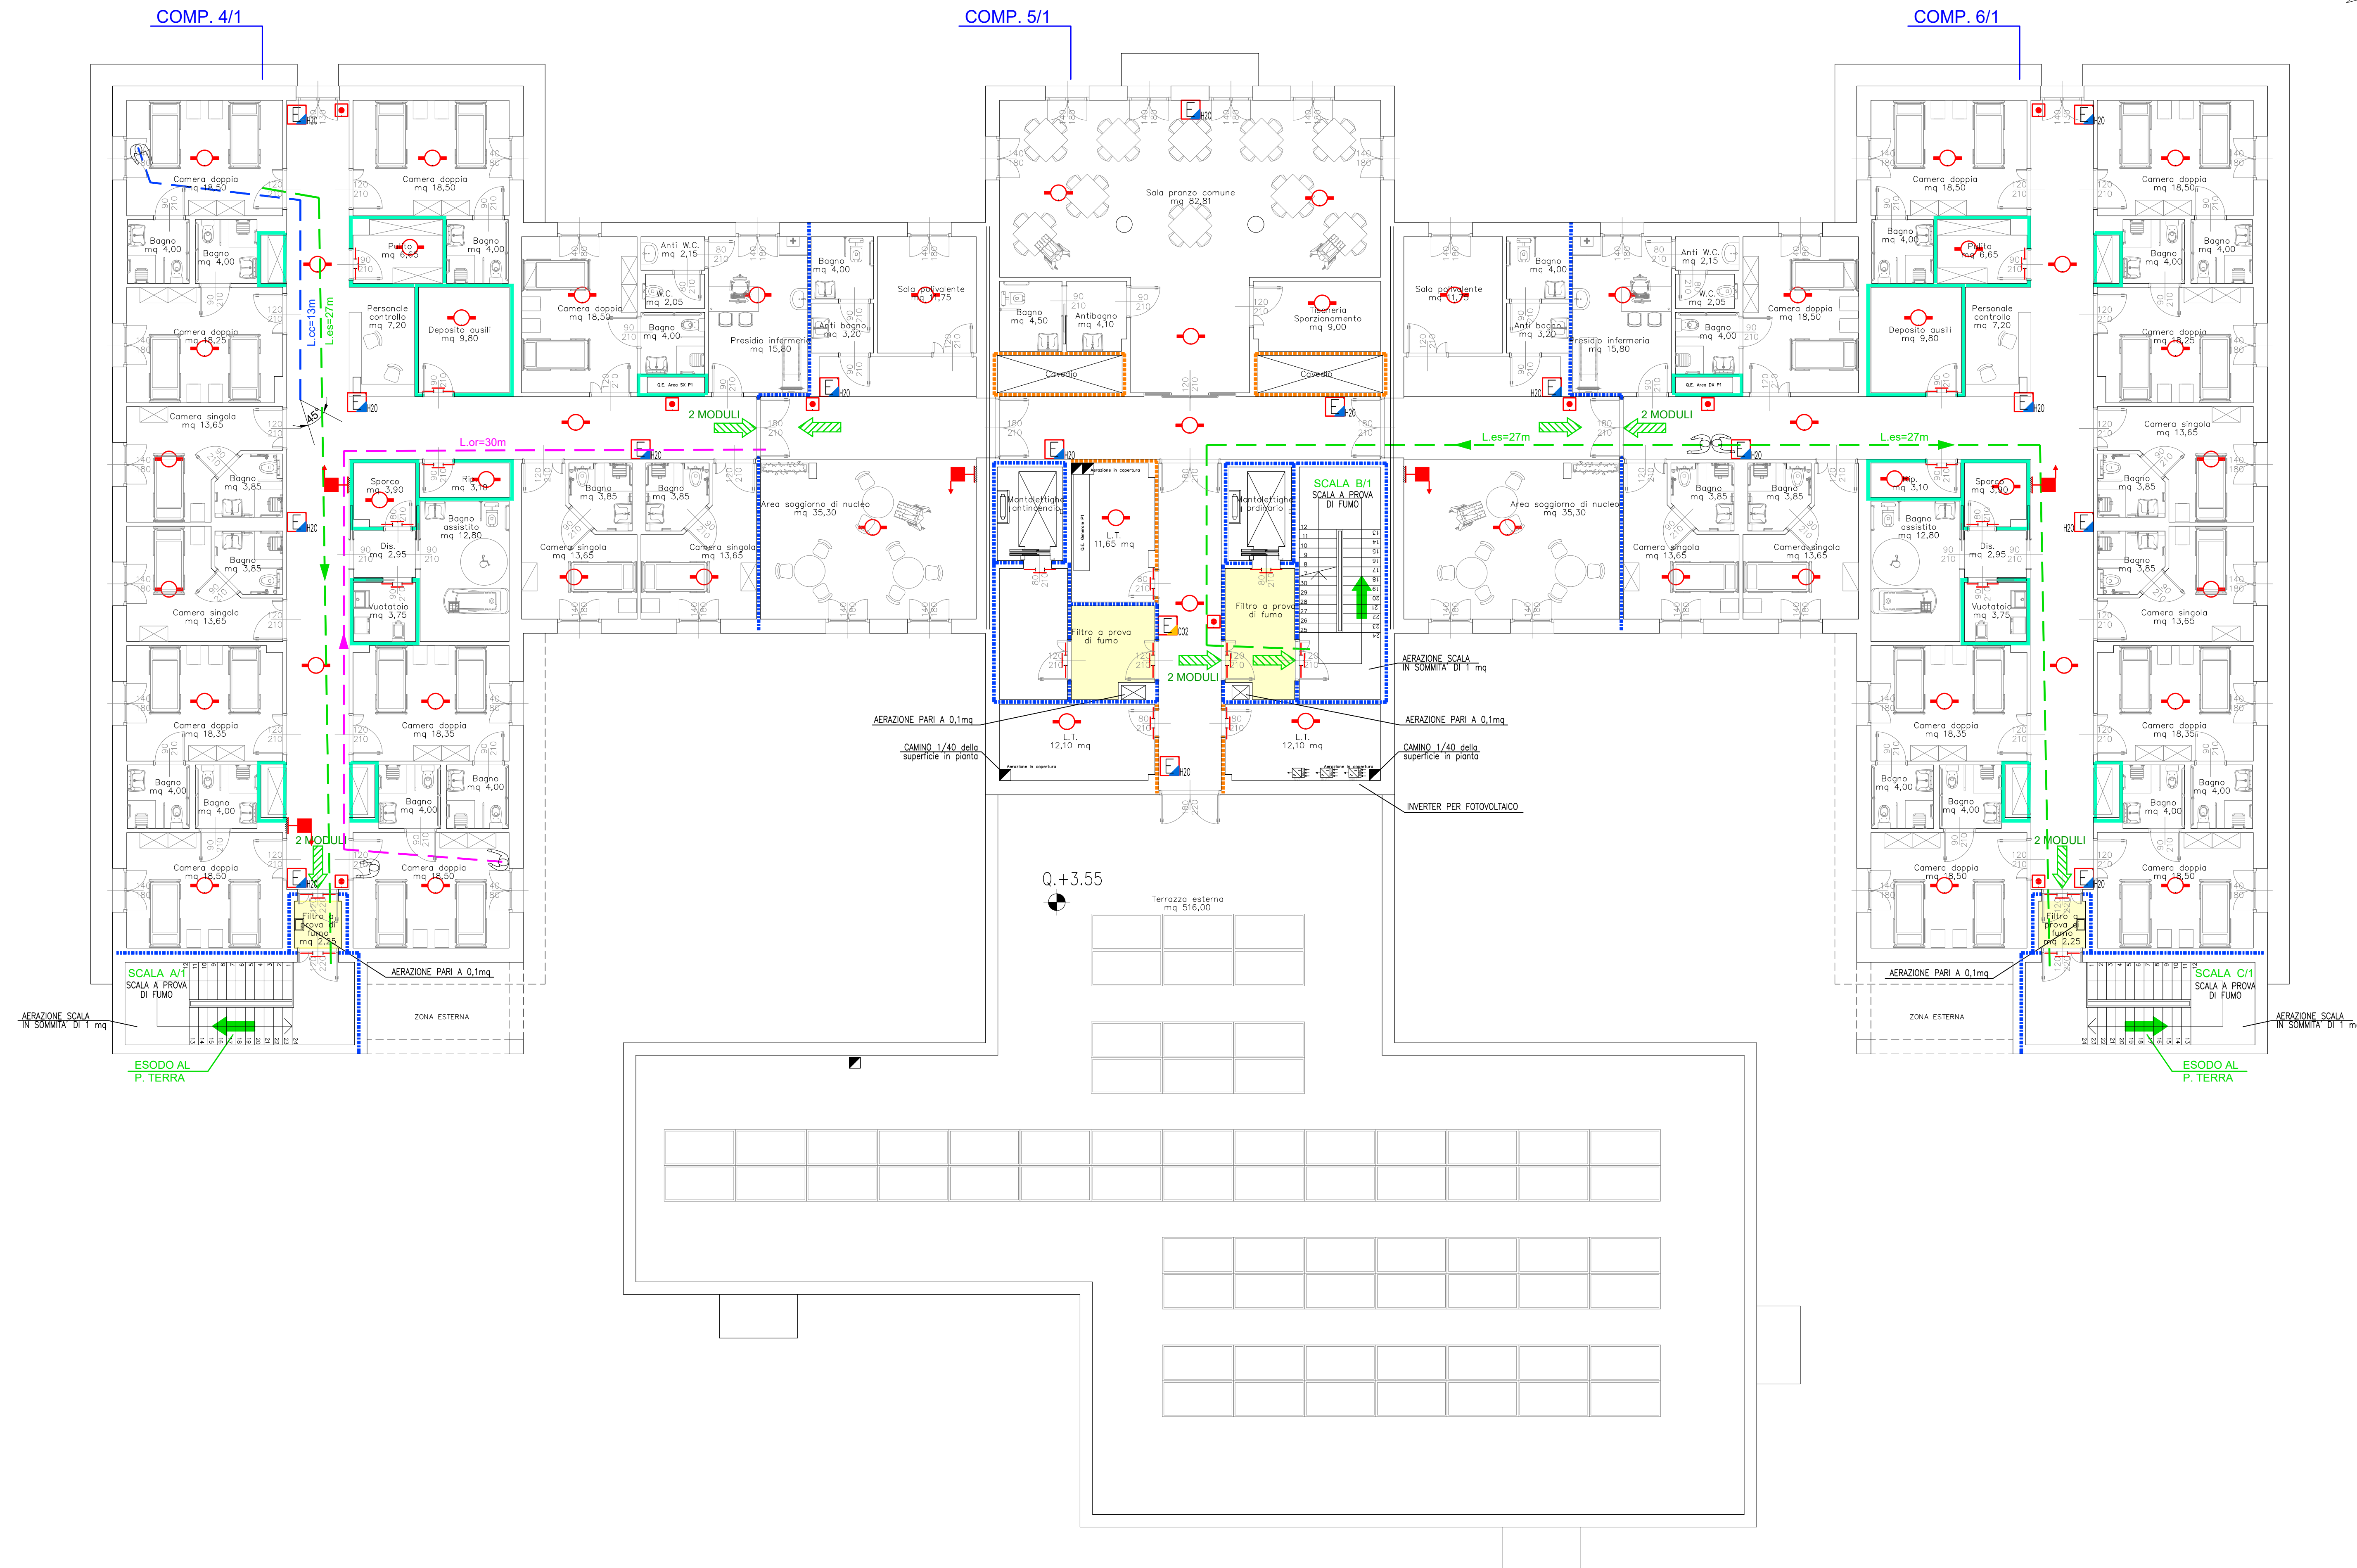

PIANTA CHIAVE PER COMPARTIMENT

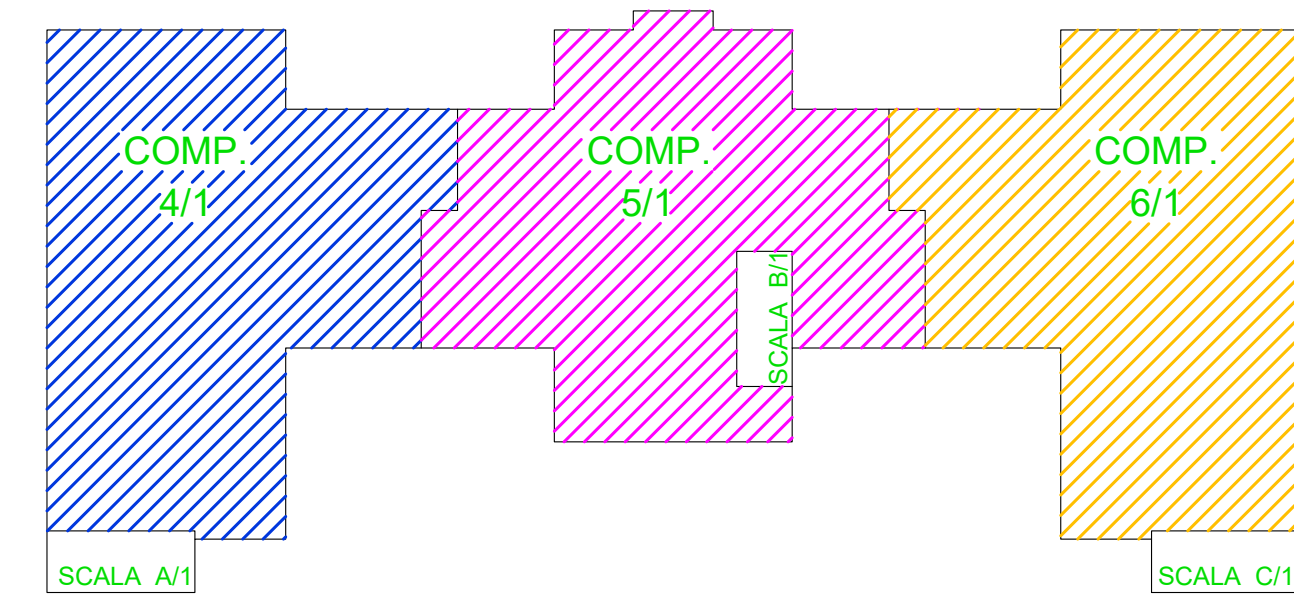

LEGENDA


SIMBOLO	DESCRIZIONE
	Compartimentazione REI/EI 90
	Compartimentazione REI/EI 60
	Compartimentazione REI/EI 30
	Naspo UNI EN 671-1 con tubazione UNI EN 694 DN25, segnalato
	Estintore portatile idrico, segnalato
	Estintore a CO2 segnalato
	Via di esodo verso il basso
	Via di esodo orizzontale
	Porta EI omologata
	Pulsante d'allarme
	Zona servita da impianto di rivelazione incendi
	Lunghezza di esodo fino a luogo sicuro
	Lunghezza corridoio cieco
	Lunghezza di esodo orizzontale progressivo
	Filtro a prova di fumo

Antoni

Collegio Provinciale
Geometri e Geometri Laureati
di Verona

 Iscrizione Albo
N. 748

Geometra
Gaetano Antoniazzi

  **STUDIO PROTECNO S.r.l.**
CONSULENZA IMPIANTI TECNOLOGICI - EMAIL info@studioprotecno.it - PEC studioprotecno@pec.it - WEBSITE www.studioprotecno.it

HeadOffice
VERONA Via Albere 29/A - 37138 - Italia
Tel: 045.967.955

BranchOffice
MILANO Viale Bacchiglione 28 - 20139 - Italia
Tel: 02.434.18.470

VARIANTE URBANISTICA AI SENSI DELL'ART. 34 l.r. 65/2014 PER LA REALIZZAZIONE
DI DUE RSA DA 80 P.L. CIASCUNA IN COMUNE DI MONSUMMANO - VIA G. BENZONI
VALUTAZIONE DEL PROGETTO
ATTIVITA' 68.3.B, 68.3.B E 73.2.C - RSA 1 E RSA 2
PIANTA PIANO PRIMO RSA 1

					D	
					E	
					F	
A - AGGIORNAMENTO LAY OUT					G	A.B. 14/07/2025
					H	
					I	
					J	
</						

Questo disegno è proprietà riservata e non può essere copiato, riprodotto, mostrato senza nostra approvazione scritta.

PERCORSO : L:\7500\7552\Progettazione\Prevenzione Incendi\Proaetto definitivo\Elaborati grafici\7552_V-D-T02A-03A-04\RSA1.dwg