studio di architettura
Tommasi
geometra ermanno tommasi
architetto ilaria tommasi
architetto alessio tassone

via Risorgimento n°212 Monsummano Terme - 51015 tel. e fax. 0572 953622

COMUNE DI MONSUMMANO TERME
- località Montevettolini -

oggetto:
PIANO DI RECUPERO RELATIVO AD AMPLIAMENTO E RISTRUTTURAZIONE DI UN FABBRICATO ESISTENTE DESTINATO A CIVILE ABITAZIONE, POSTO IN VIA DEL VENTO A MONSUMMANO TERME, LOCALITÀ MONTEVETTOLINI

Proprietà:

CIAMPI ANTONELLA

BIAGINI LEA

COROGRAFIE , STATO ATTUALE E DOCUMENTAZIONE FOTOGRAFICA

Tavola n°: 01

Febbraio 2017

scala 1:100

disegno n°

Progettista:
Arch. Ilaria Tommasi

Pianta piano terra

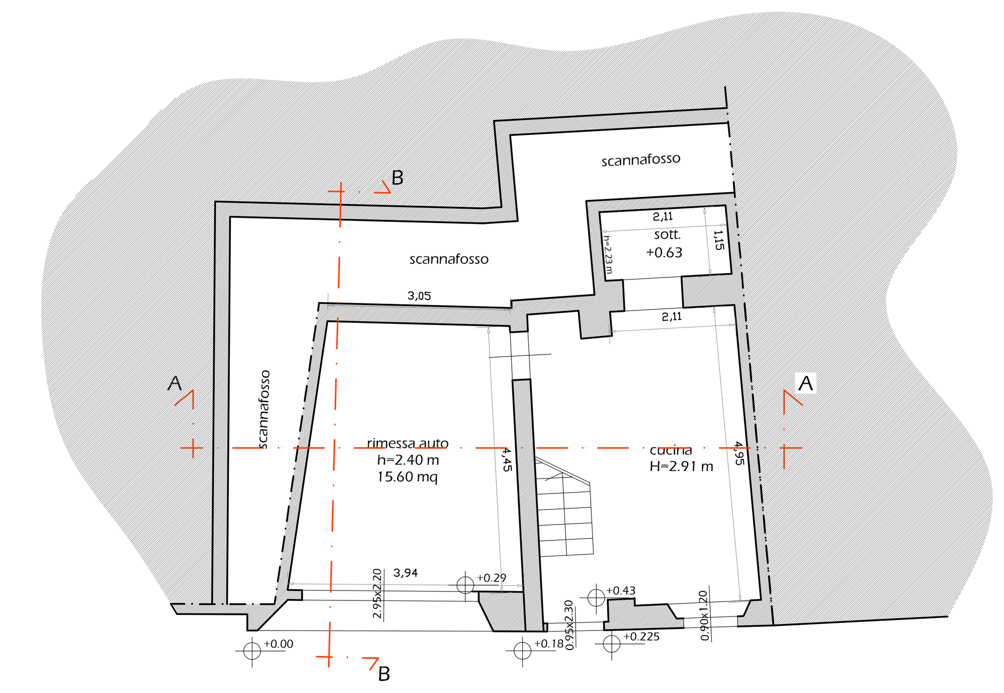

Pianta piano primo

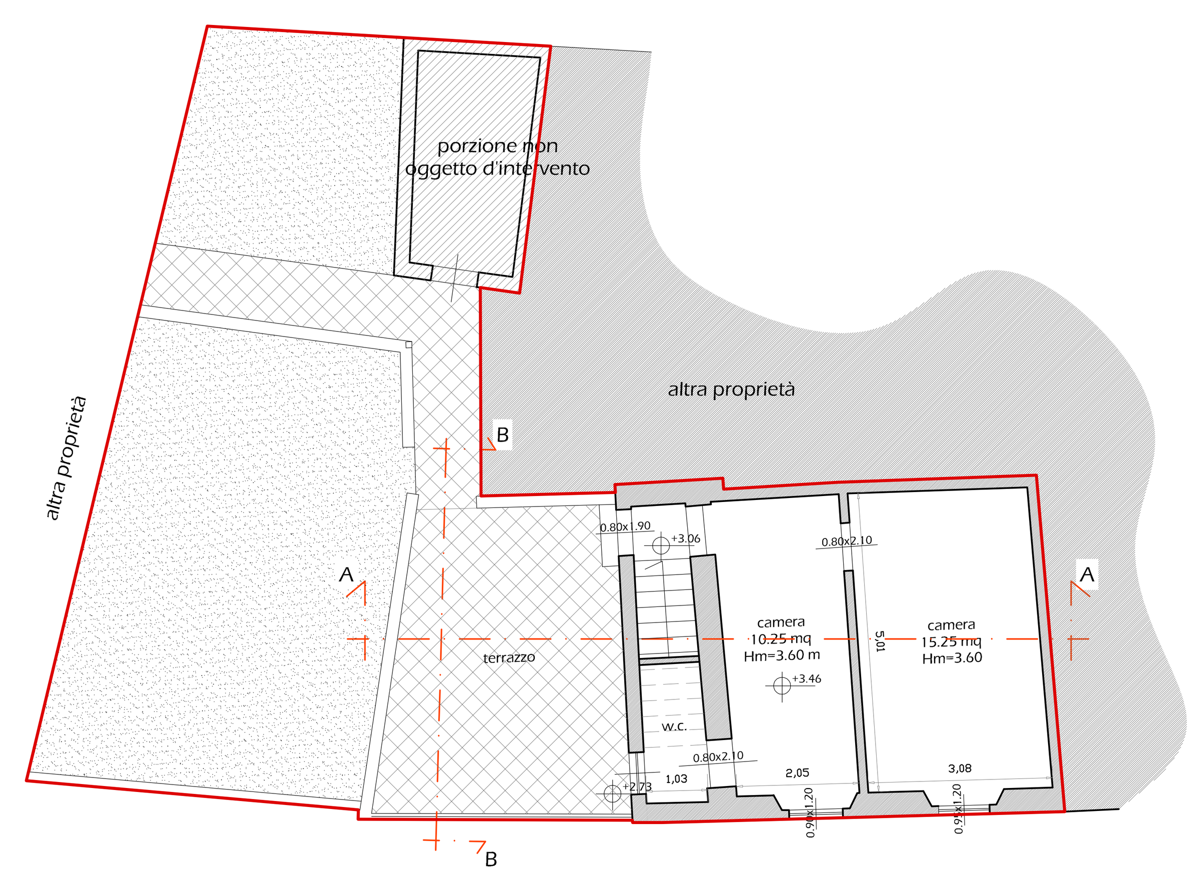

Prospetto su via Del Vento

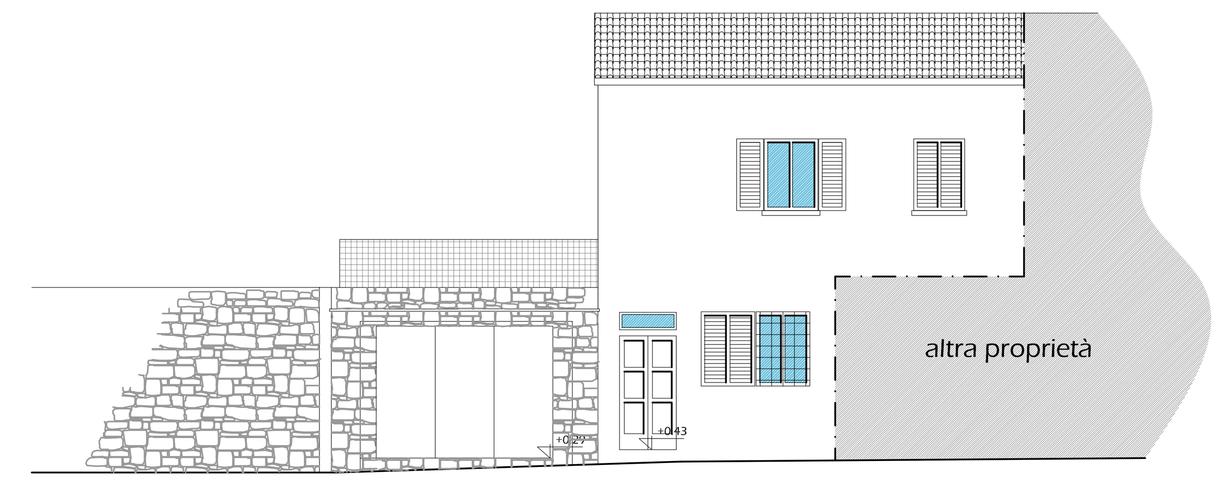

Sezione AA

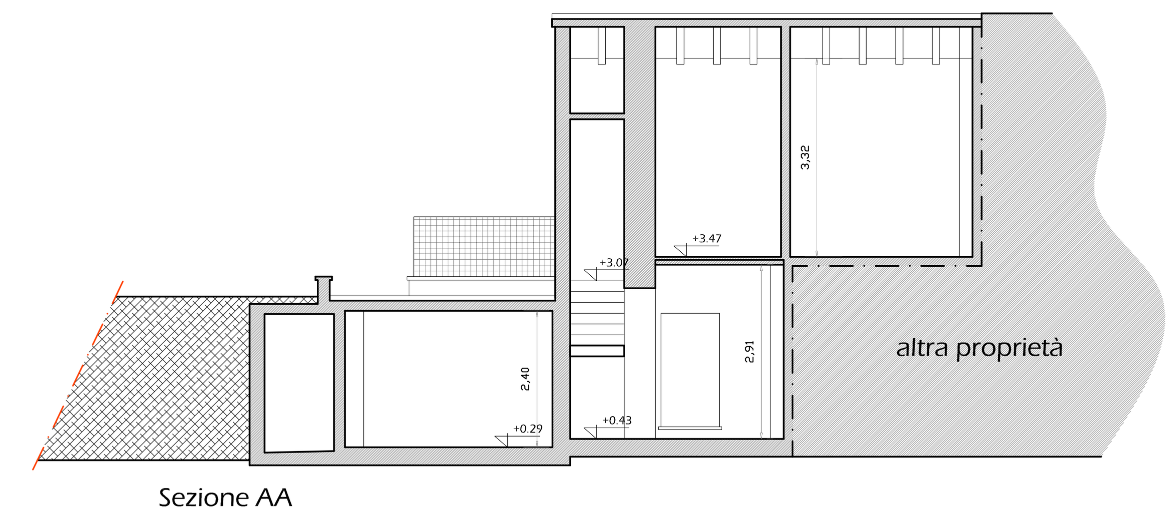

Sezione BB

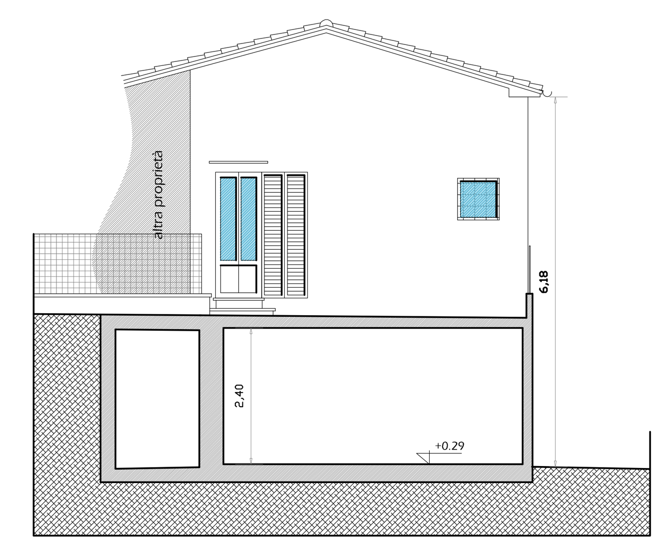

Area d'intervento del Piano di Recupero

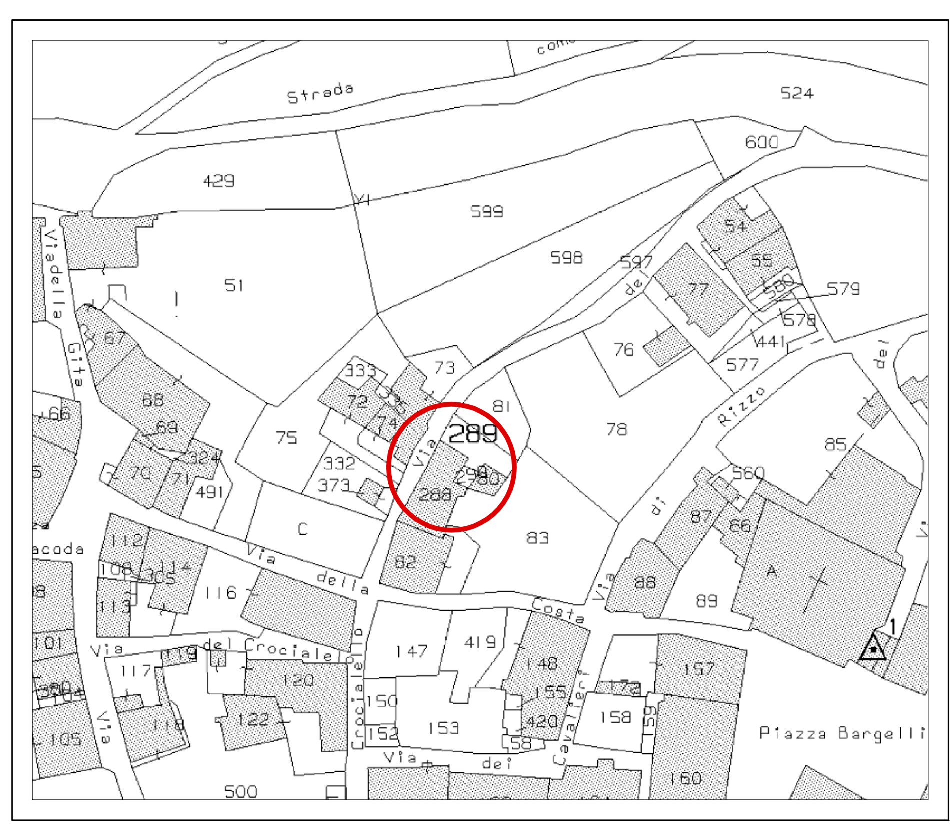

estratto catastale foglio 18, scala 1:1000

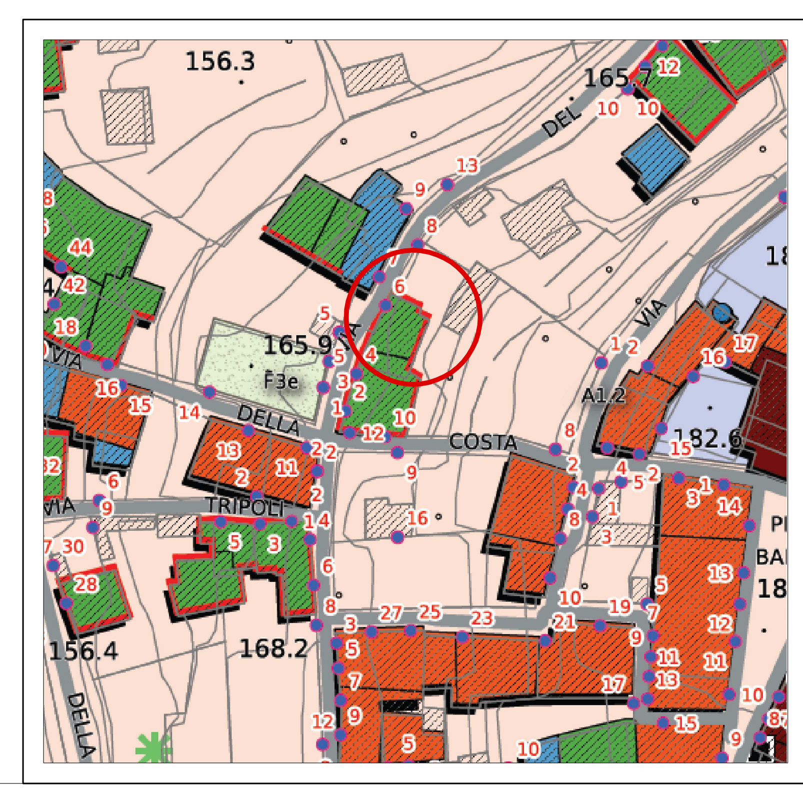

estratto RU scala 1:1000

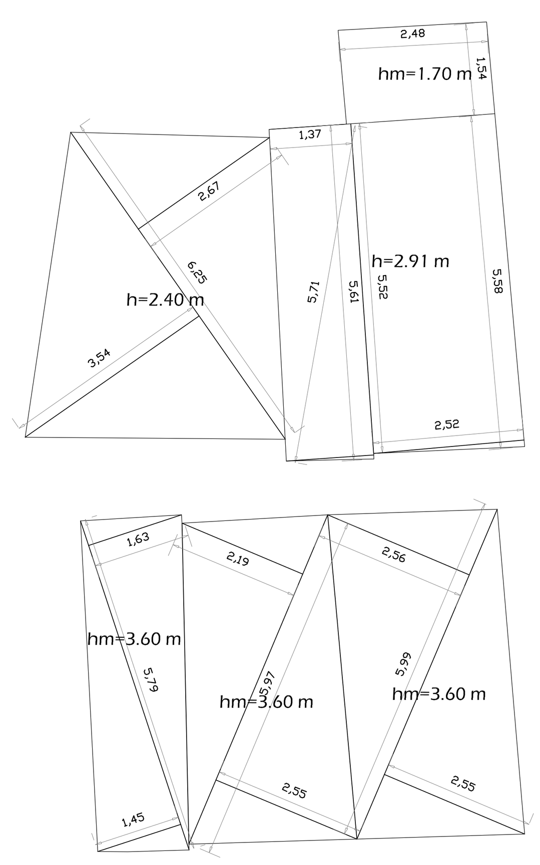

Planivolumetrico STATO ATTUALE

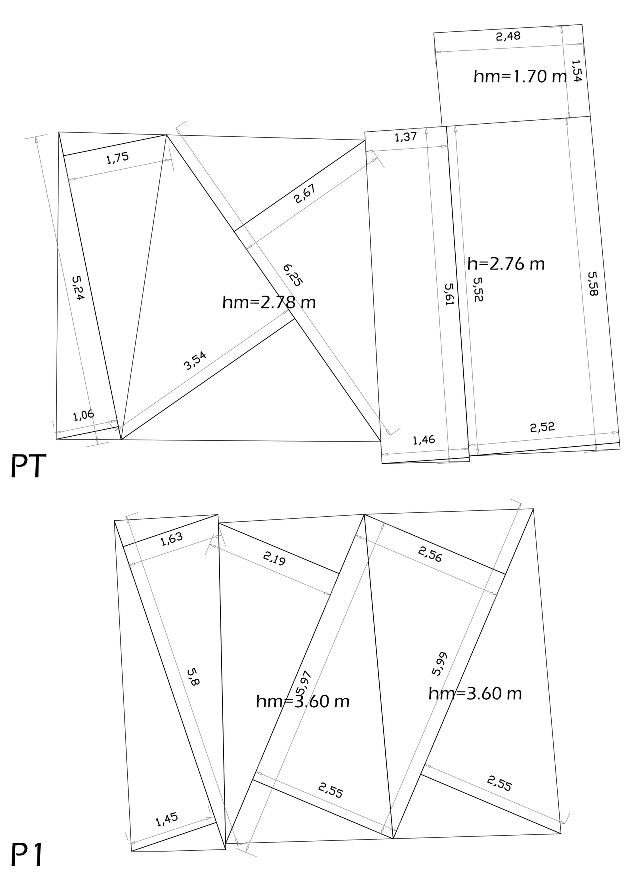

Planivolumetrico STATO DI PROGETTO

DATI TECNICI

Zona Urbanistica=	A1.2 _Centro storico di Montevettolini	
Superficie utile lorda = (stato attuale)	(2.48x1.54)+(5.52+5.58)x2.41/2 + (5.54+5.61)x 1.37/2+(6.25x2.67)/2 +(6.25x3.54)/2 +(5.99x 2.56)/2+(5.99x2.55)/2+(5.97x2.55)/2+(5.97x2.19) /2+(5.80x1.63)/2+(5.80x1.45)/2=	82.62 mq
Superficie utile lorda = (stato di progetto)	(2.48x1.54)+(5.52+5.58)x2.41/2 + (5.54+5.61)x 1.37/2+(6.25x2.67)/2 +(6.25x3.54)/2 +(5.24x1.75) /2+(5.24x1.06)/2 +(5.99x2.56)/2+(5.99x2.55)/2+ (5.97x2.55)/2+(5.97x2.19)/2+(5.80x1.63)/2+ (5.80x1.45)/2=	89.98 mq
incremento=		7.36 mq
Volume = (stato attuale)	(2.48x1.54)x1.70+[(5.52+5.58)x2.41/2 + (5.54+5.61)x 1.37 /2]x2.91+[(6.25x2.67)/2 +(6.25x3.54)/2]x2.40 +[(5.99x2.56)/2+(5.99x2.55)/2+(5.97x2.55)/2+ (5.97x2.19)/2+(5.80x1.63)/2+(5.80x1.45)/2] x 3.60=	252.40 mc
Volume = (stato di progetto)	(2.48x1.54)x1.70+[(5.52+5.58)x2.41/2 + (5.54+5.61)x 1.37 /2]x2.76+[(6.25x2.67)/2 +(6.25x3.54)/2]x2.78 +[(5.24x1.75)/2+(5.24x1.06)/2]x2.78+[(5.99x2.56)/2+ (5.99x2.55)/2+(5.97x2.55)/2+(5.97x2.19)/2+ (5.80x1.63)/2+(5.80x1.45)/2] x3.60=	277.09 mc
incremento=		24.69 mc

Documentazione fotografica