




**PLANIMETRIA GENERALE**  
**STATO DA VARIANTE**  
 scala 1:500

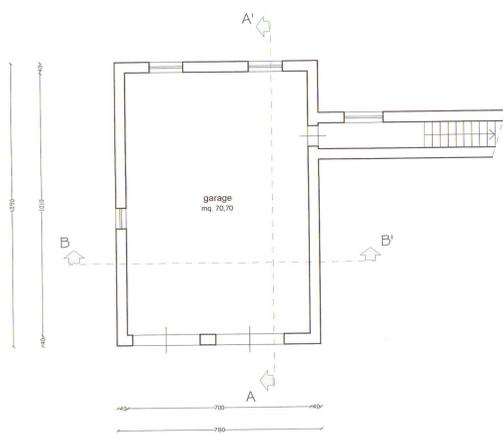


**PIANTA PIANO SEMINTERRATO**

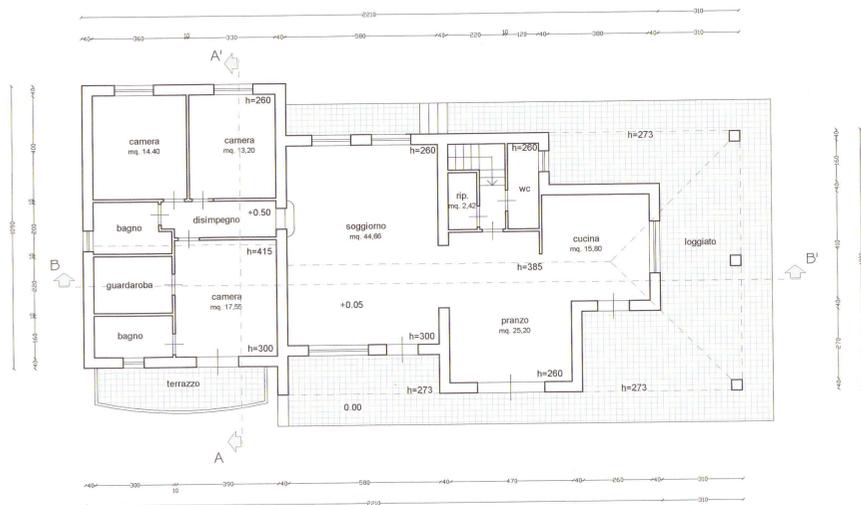


**PIANTA PIANO TERRA**

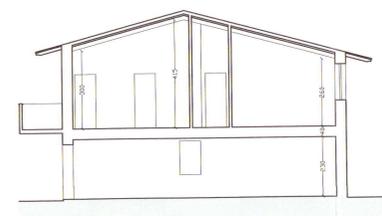

**SEZIONE A-A'**

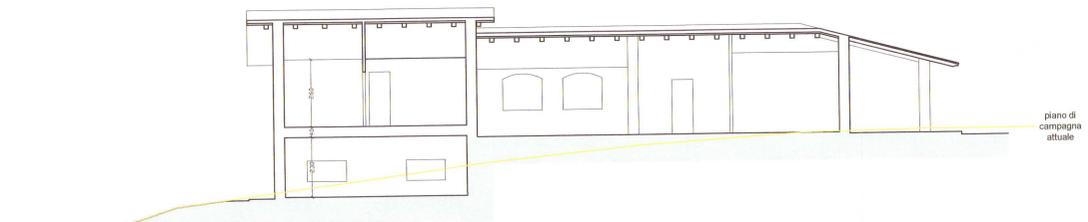


**SEZIONE B-B'**

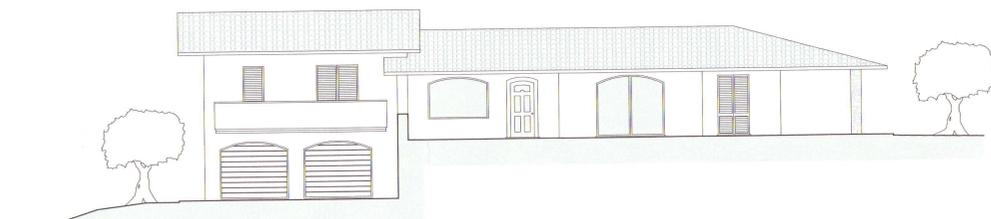

**PROSPETTO OVEST**



**PROSPETTO NORD**

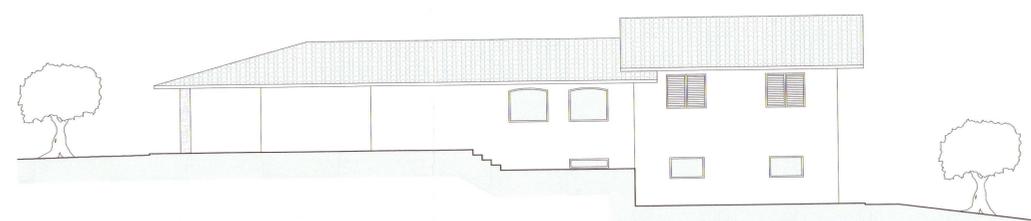

**PROSPETTO EST**



**PROSPETTO SUD**

COMUNE DI MONSUMMANO TERME (PT)  
 Prot. N. 0021977 E 30/10/2019  
 Cl. 6.3



TAVOLA <b>3</b>	Studio Tecnico Associato Geom. A. Lapardi - Arch. A. Moncini Via Firenze 23/21C - MONSUMMANO TERME PT Partita IVA 0348242102 - Tel. 0572 51227 E-Mail lapardimoncini@gmail.com	STATO DA VARIANTE
SCALA VARIE	OGGETTO VARIANTE AL PIANO DI INQUADRAMENTO URBANISTICO APPROVATO CON DEL. C.C. n. 119 del 27 sett. 2012 PER LA REALIZZAZIONE DI FABBRICATO PER CIVILE ABITAZIONE	DATA 07.02.2019
PROPRIETARIO	UBICAZIONE Monsummano Terme (PT), Via Picasso	IL TECNICO
	ELABORATO PIANTE - SEZIONE - PROSPETTI	