



IL POLIEDRO
SISTEMI DI PROGETTAZIONE ED ARREDAMENTO

10

ARCH. ROBERTO BRUNI - www.arklight.it

NOTIFICA

COMUNE DI MONSUMMANO TERME (PT)
Prot. N. 0015652 E 14/10/2014



OGGETTO

Piano di recupero relativo alla demolizione di fabbricato classificato S.V.A.A. e accessori, per la realizzazione di una villetta unifamiliare, posta in Monsummano Terme, Via Rio Bechini.

DISEGNI

Scala 1:2000

ESTRATTO DI MAPPA
ESTRATTO DI R.U.
(VIGENTE e ADOTTATO)

ESTRATTI

TAVOLA N°

1

IL TECNICO




IL RICHIEDENTE

Bruni


IL COSTRUTTORE

QUESTO DISEGNO, PROTETTO DALLE VIGENTI LEGGI SUI DIRITTI D'AUTORE, NON PUO' ESSERE, SENZA NOSTRO CONSENSO SCRITTO, RIPRODOTTO NE CEDUTO A TERZE PERSONE E TANTO MENO AD ALTRI STUDI TECNICI.

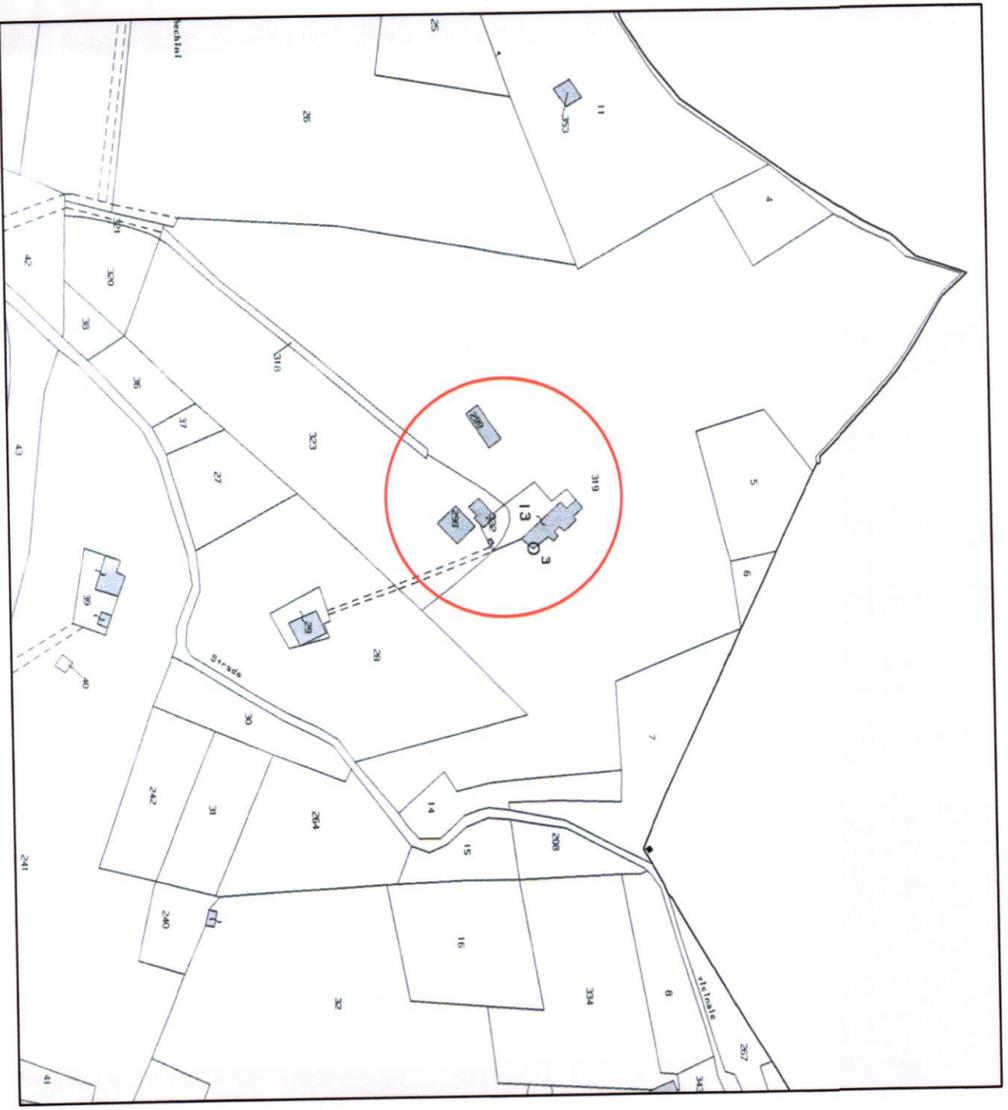


ESTRATTO DI MAPPA Scala 1:2000

Foglio n°2 mappali n°4-5-6-7-13-14-298-299-318-319-320-321-322-323

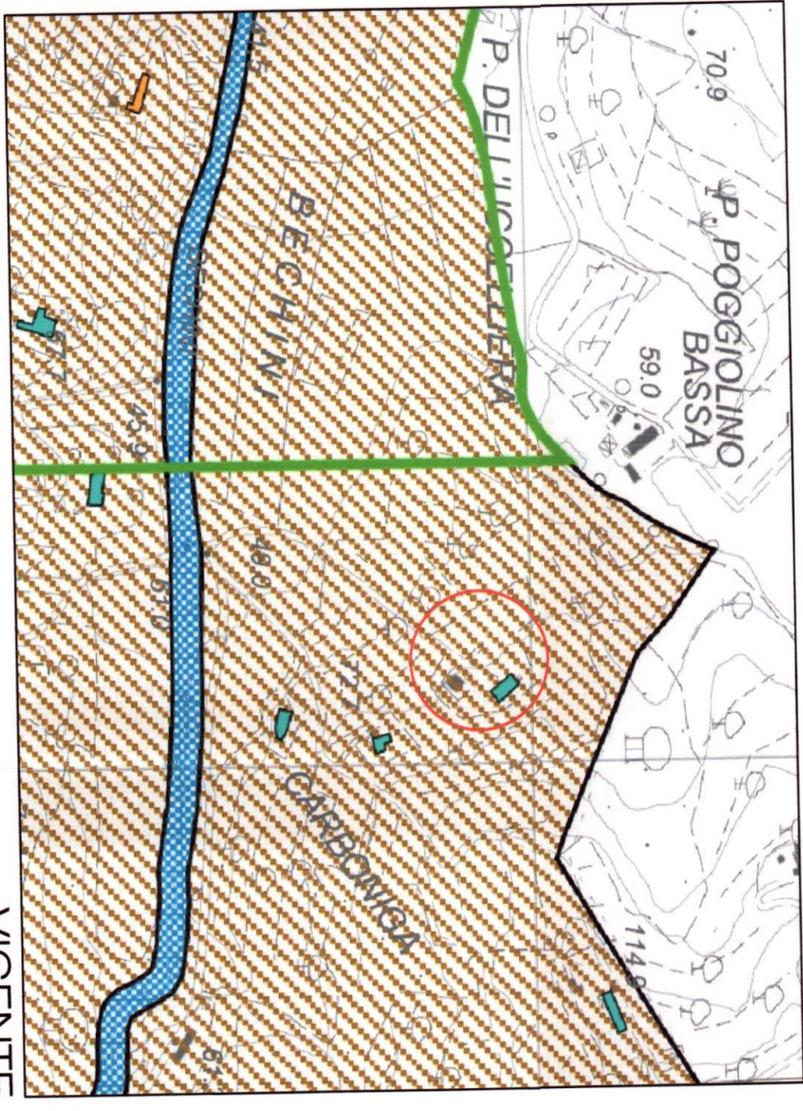

VIGENTE

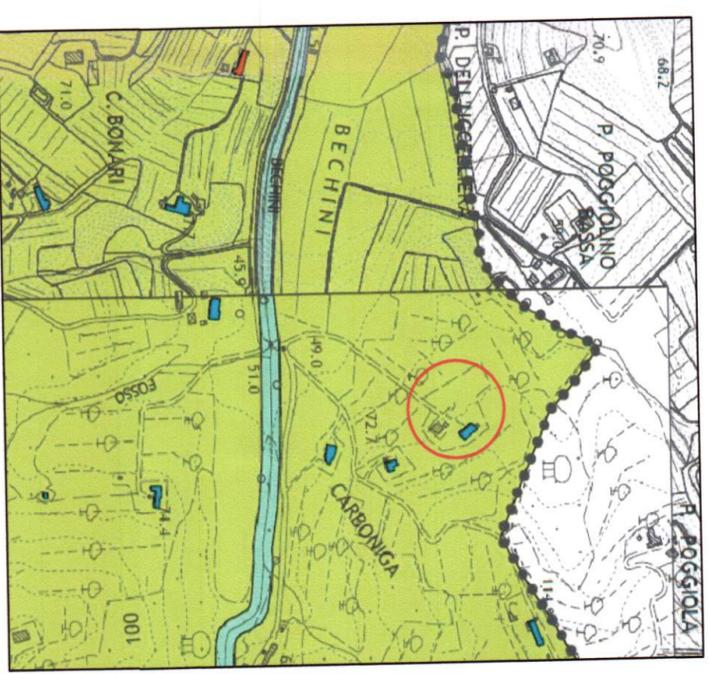

ESTRATTO DI R.U.

ADOTTATO