

COMUNE DI NOSTRUMINO TERME (PT)
 Prot. N. 0015652 E 14/12/2014



OGGETTO
 Piano di recupero urbanistico della dipendenza di fabbricato classificato S.V.A.A. e accessori per la realizzazione di una villa di urbanistica, posta in Nostriumino Terme, Via Rio Bocchi.


DISEGNI
 PLANIMETRIA GENERALE
 STATO DI PROGETTO E SOVRAPPONTO
 SEZIONE E-E
 Scala 1:500

STATO DI PROGETTO

TAVOLAN° 6

IL TECNICO IL RICHIEDENTE IL COSTRUTTORE

QUESTO DISEGNO È PRODOTTO DALLE VANTAGGI LEGALI SUI DIRITTI D'AUTORE. NON PUÒ ESSERE REPRODUZIO, RISTRUTTURAZIONE, CONVERSIONE SCHEMATICA, RIPRODOTTO NE CEDUTO A TERZI SENZA IL CONSENSO SCRITTO DELLO STUDIO DI ARCHITETTURA.

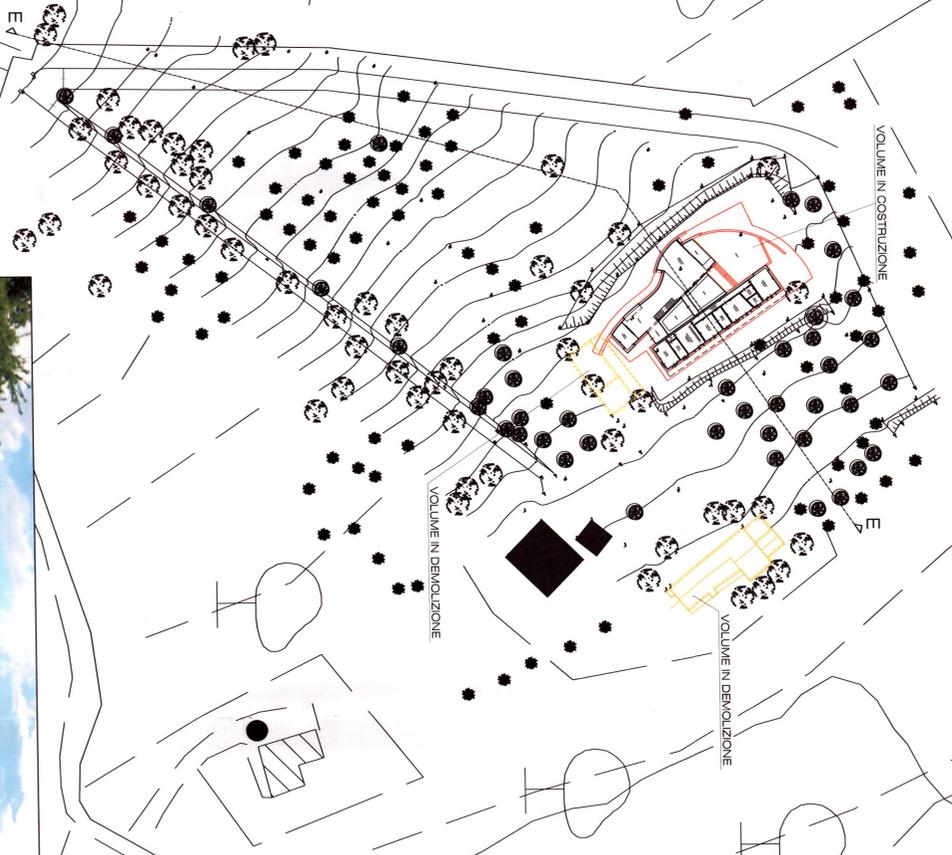

PLANIMETRIA GENERALE (STATO DI PROGETTO E SOVRAPPONTO)

Scala 1:500

SEZIONE E-E

Scala 1:200

