


Progetto: SPAMPANI - MADDALONI & ASSOCIATI  
via Niccolò Tommaseo, 27 int. 3 - zona sant'Agostino 51100 - Pistoia

Progetto opere di urbanizzazione:  
Dott. Ing. Simone Galardini  
Dott. Ing. Sara Gelli




Progetto: **VARIANTE R.U.**  
modificato in parziale accoglimento delle osservazioni al PA  
adottato con D.C.C. n. 29 del 29/07/2017

Scala: Varie	Descrizione: Allegato alla proposta di variante RU relativo alla modifica della rotatoria nella zona delle poste. Verifica tecnica di rispetto della normativa	Tavola: Tavola Unica
Rev. 02		Octobre 2017

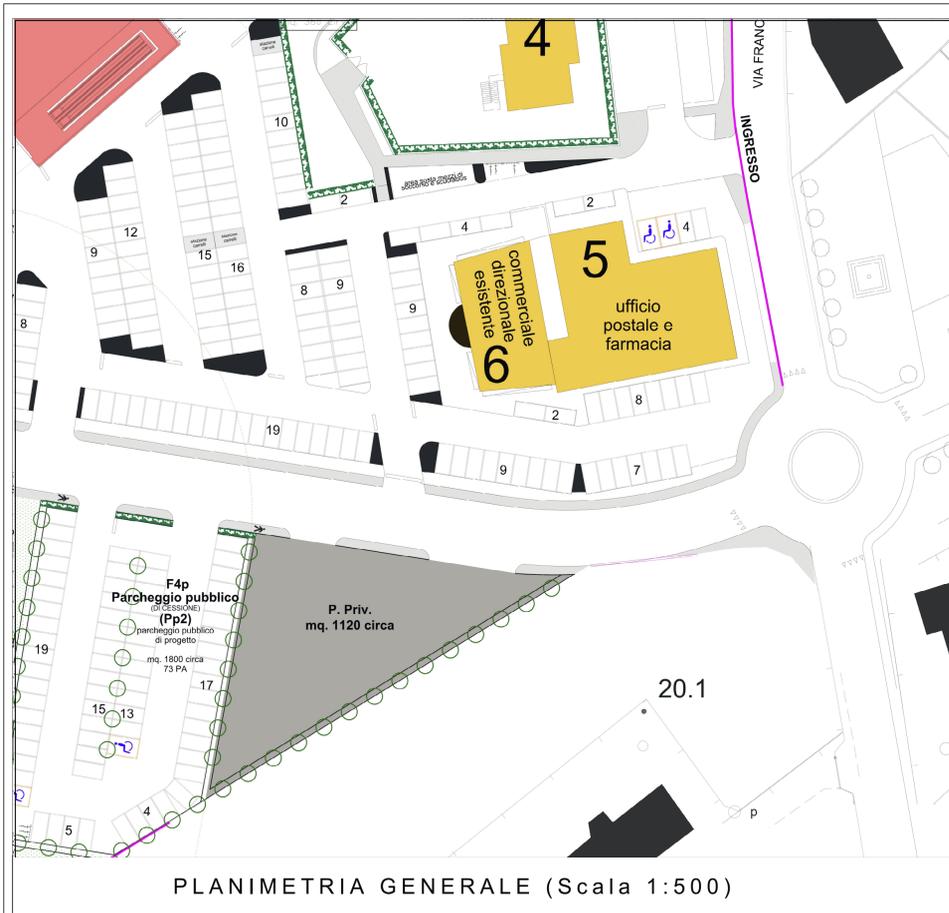


PLANIMETRIA GENERALE (Scala 1:500)

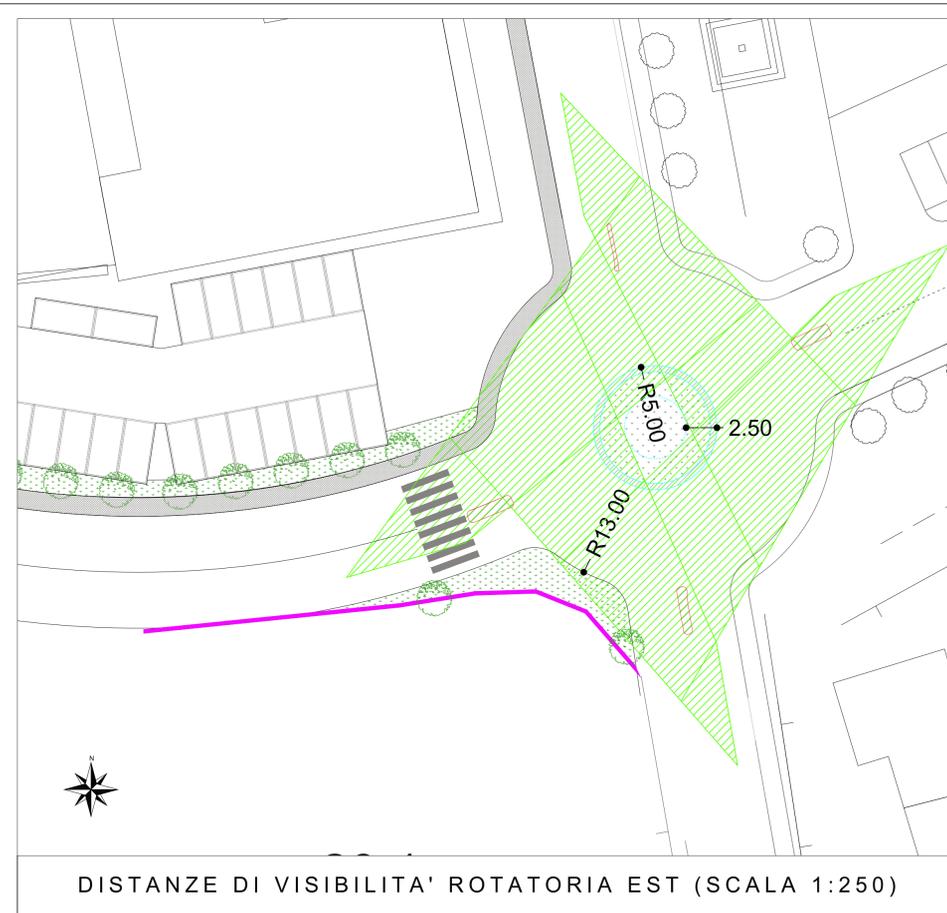


DISTANZE DI VISIBILITA' ROTATORIA EST (SCALA 1:250)



ANGOLO DI DEVIAZIONE ROTATORIA EST (SCALA 1:250)

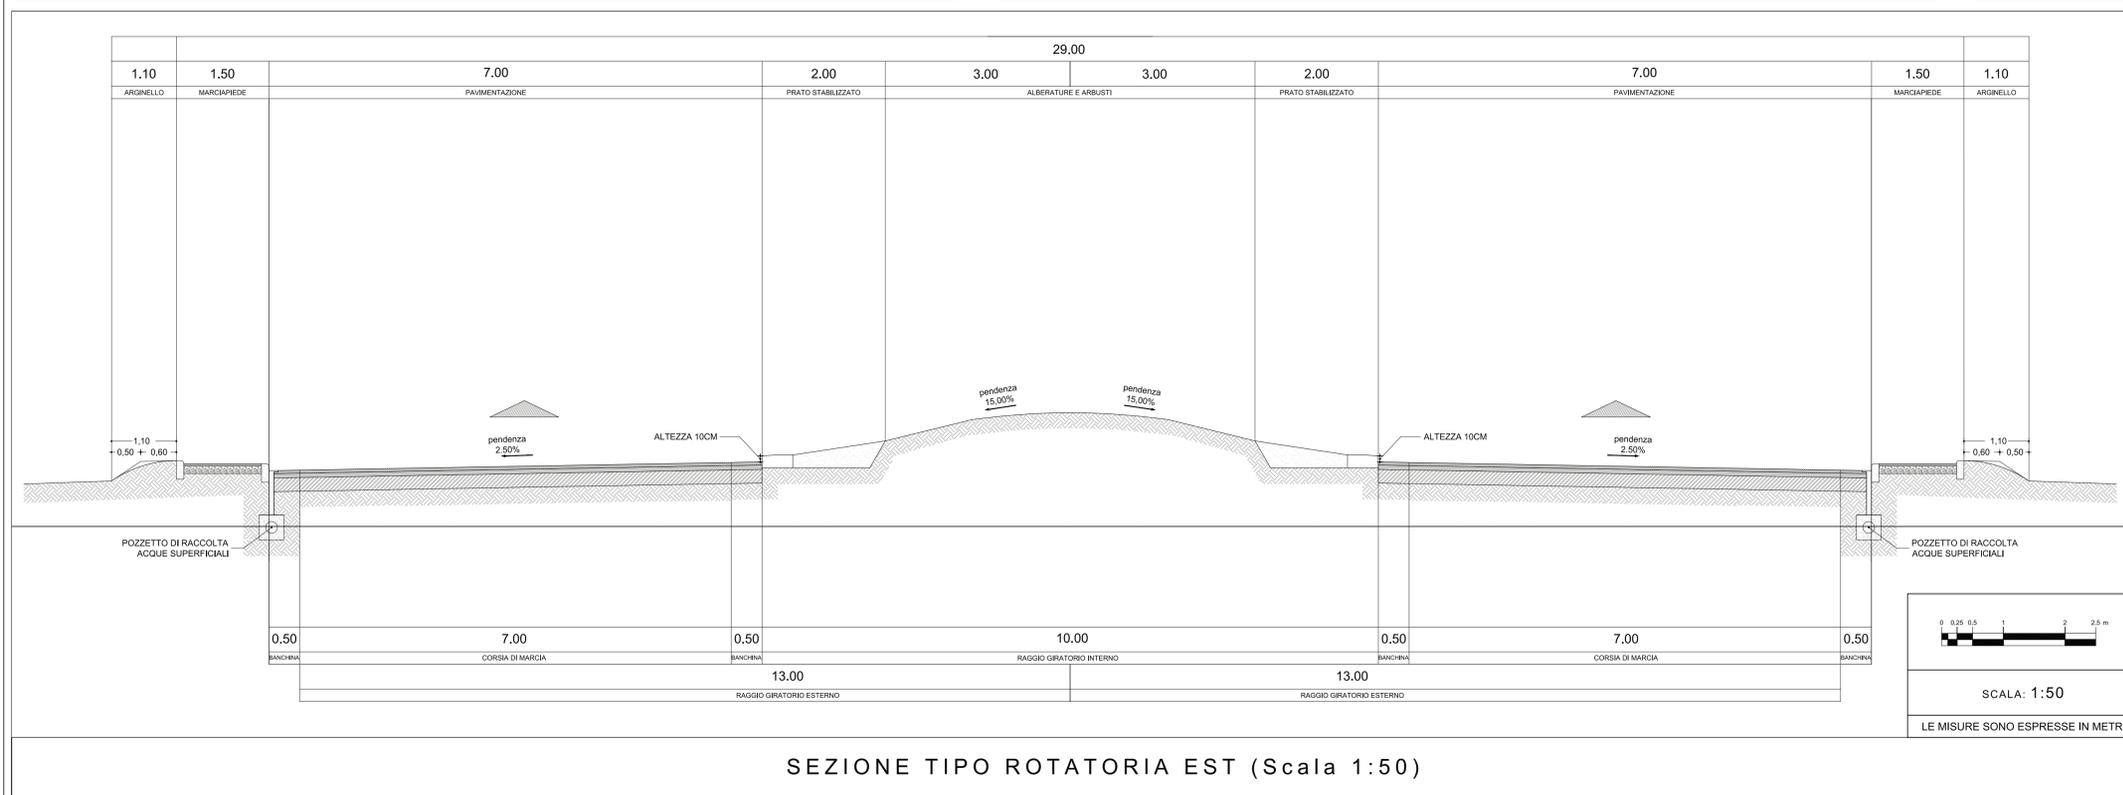

SEZIONE TIPO ROTATORIA EST (Scala 1:50)

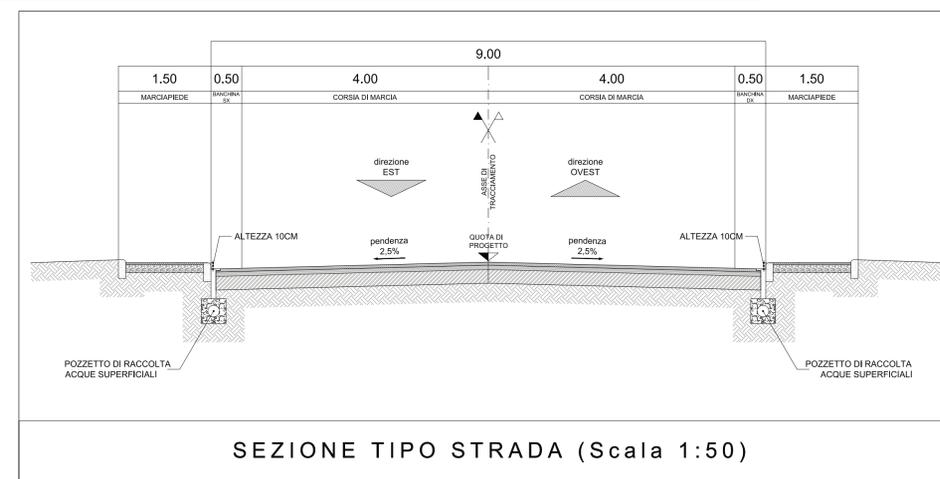

SEZIONE TIPO STRADA (Scala 1:50)

PAVIMENTAZIONE - SCALA 1:5		DESCRIZIONE	SOVRASTRUTTURA
STRATO	cm		
	5	CONGLOMERATO BITUMINOSO PER LO STRATO D'USURA	
	7	CONGLOMERATO BITUMINOSO PER LO STRATO DI COLLEGAMENTO	
	22	CONGLOMERATO BITUMINOSO PER LO STRATO DI BASE	