COMUNE DI MONSUMMANO TERME (PISTOIA)

PROGETTO PER LA REALIZZAZIONE DI PARCHEGGIO PUBBLICO (F4p 152)
IN VIA COSTANTINO NIGRA

RICHIEDENTI: Sig.ri LOTTI Ugo e BARONI Massimo
Società ELLEPI IMMOBILIARE s.r.l.
Società CLINICA VETERINARIA VALDINIEVOLE s.r.l.

CALCOLO ANALITICO DELL'AREA DI INTERVENTO

TAV 2

Scala: 1:200

Data: Luglio 2017

Firma del Richiedente:

STUDIO TECNICO ASSOCIATO
ARK DEA
Geom. MANNINI C. - Arch. STUELINI A. - Geom. PAZINI G. - Arch. NAVONI R.
Piazza del Duomo, 108 Quarrata
Arch. Associato, Tecnico P.I., Tel. 0573 940910 - Fax 0573 917568

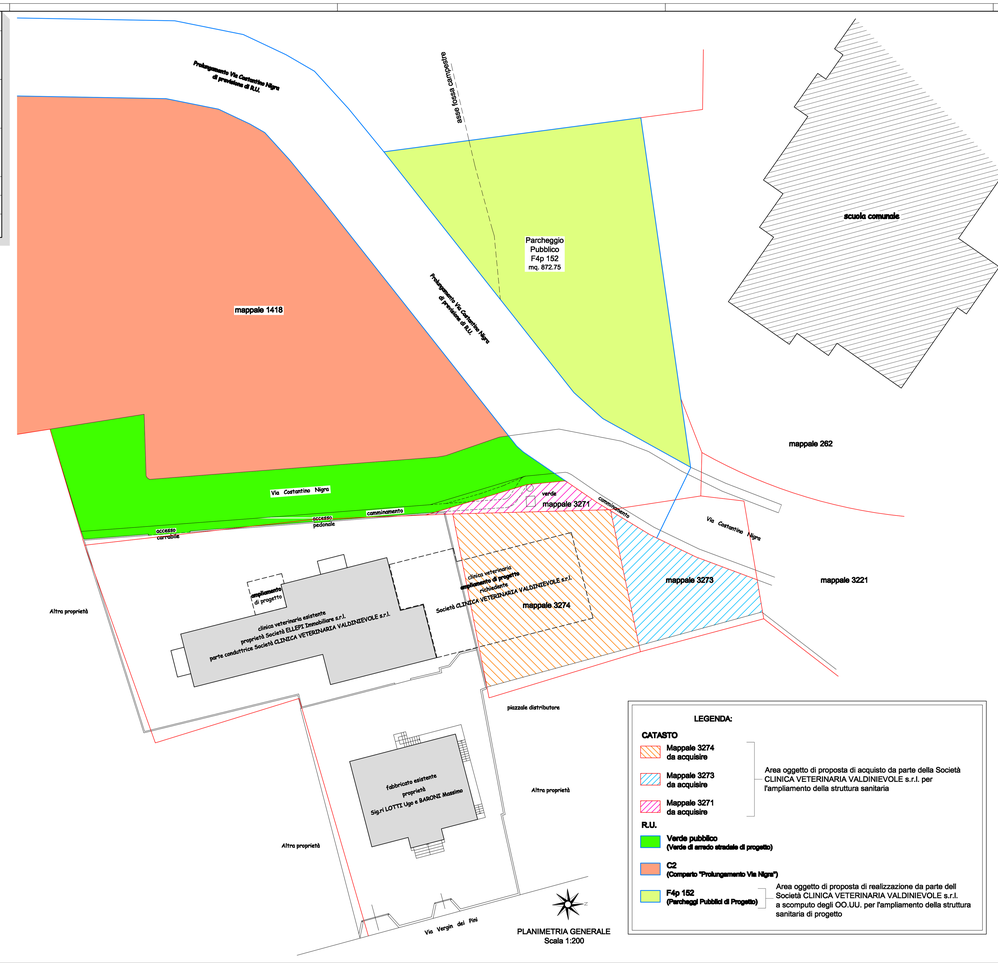

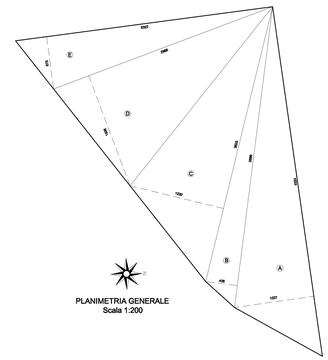

LEGENDA:

CATASTO

- Mappale 3274 da acquisire
- Mappale 3273 da acquisire
- Mappale 3271 da acquisire

Area oggetto di proposta di acquisto da parte della Società CLINICA VETERINARIA VALDINIEVOLE s.r.l. per l'ampliamento della struttura sanitaria

R.U.

- Verde pubblico (Verde di arredo stradale di progetto)
- C2 (Comparto "Prolungamento Via Nigra")
- F4p 152 (Parcheggi Pubblici di Progetto) — Area oggetto di proposta di realizzazione da parte dell Società CLINICA VETERINARIA VALDINIEVOLE s.r.l. a scomputo degli OO.UU. per l'ampliamento della struttura sanitaria di progetto

CALCOLO ANALITICO DELL'AREA PUBBLICA OGGETTO DI INTERVENTO

_ AREA AD USO PARCHEGGIO PUBBLICO DA CEDERE AL COMUNE:
A) (45.24x10.27)x1/2 = mq. 232.31
B) (38.86x4.08)x1/2 = mq. 79.27
C) (36.25x12.32)x1/2 = mq. 223.30
D) (29.98x15.06)x1/2 = mq. 225.75
E) (33.22x6.75)x1/2 = mq. 112.12

TOTALE AREA A PARCHEGGIO PUBBLICO: (232.31+79.27+223.30+225.75+112.12) = mq. 872.75