COMUNE DI MONSUMMANO TERME (PISTOIA)

PROGETTO PER AMPLIAMENTO DI STRUTTURA SANITARIA
POSTA IN VIA COSTANTINO NIGRA

RICHIEDENTE: Sig.ri LOTTI Ugo e BARONI Massimo
Società ELLEPI IMMOBILIARE s.r.l.
Società CLINICA VETERINARIA VALDINIEVOLE s.r.l.

PIANTE - PROSPETTI - SEZIONI
STATO DI PROGETTO

TAV
2

Scala 1:100

Data:
Luglio 2017

Firma del Richiedente:

STUDIO TECNICO ASSOCIATO
ARK | DEA
Dott. Ingegnere Massimo BARONI - Dott. Ingegnere Ugo LOTTI
Dott. Ingegnere Andrea BARONI
Dott. Ingegnere Gianluca BARONI
Piazza del mercato, 24 - 51016 MONTECATINI TERME (PT)
Tel. 0572/78 24 00 - Fax 0572/78 24 00
Partita IVA 01164500473 - Codice Fiscale BRNMSM61L18F656Y
Iscritto all'Albo degli Ingegneri della Provincia di Pistoia al n. 1000
Iscritto al Registro Imprese di Pistoia al n. 01164500473
Iscritto al Repertorio Economico Amministrativo di Pistoia al n. 102

LEGENDA

Porzione di fabbricato esistente non soggetto ad interventi edilizi

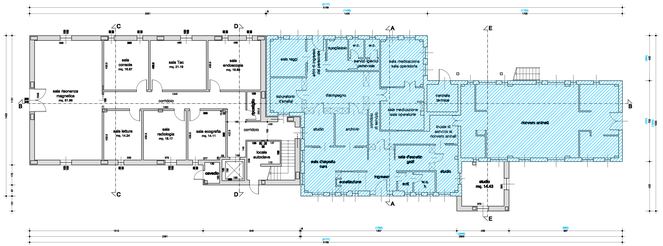

PIANTA PIANO TERRA

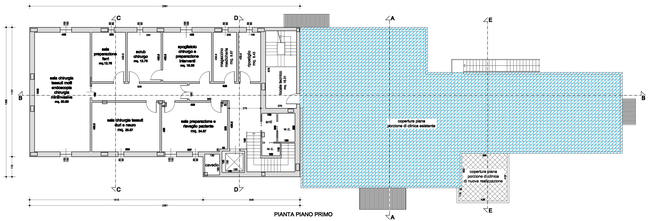

PIANTA PIANO PRIMO

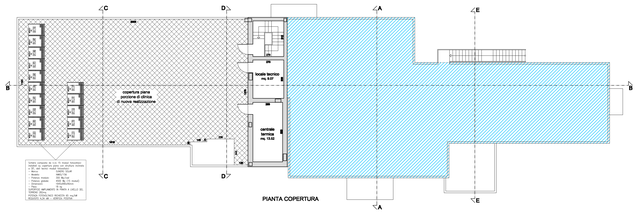

PIANTA COPERTURA

PROSPETTO OVEST

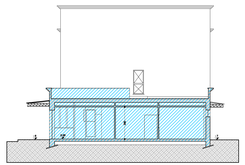

SEZIONE A - A

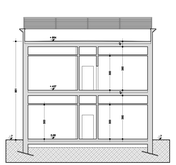

SEZIONE C - C

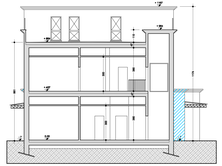

SEZIONE D - D

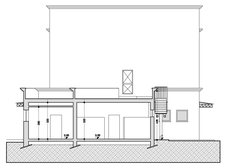

SEZIONE E - E

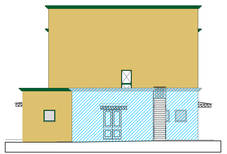

PROSPETTO SUD

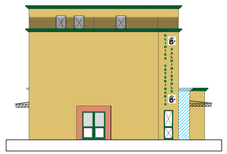

PROSPETTO NORD

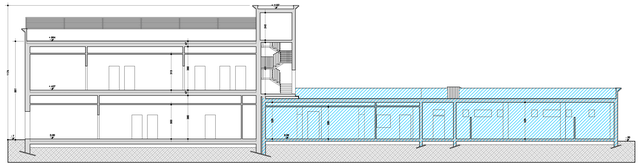

SEZIONE B - B

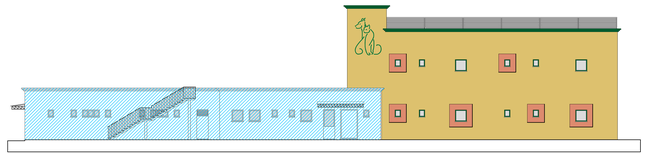

PROSPETTO EST