

COMUNE DI MONSUMMANO TERME (PISTOIA)

**PROGETTO PER LA REALIZZAZIONE DI PARCHEGGIO PUBBLICO (F4p 152)
IN VIA COSTANTINO NIGRA**

**RICHIEDENTE: Sig.ri LOTTI Ugo e BARONI Massimo
Società ELLEPI IMMOBILIARE s.r.l.
Società CLINICA VETERINARIA VALDINEVOLE s.r.l.**

**PIANO QUOTATO - SEZIONI ALTIMETRICHE
STATO DI PROGETTO**

**TAV
4**


Scala: 1:200
Data:
Luglio 2017



Firma del Richiedente

LEGENDA

- + 29.860 Quote originarie da rilievo strumentale
- + 30.000 Quote di progetto
- Asse fossa campestre tombata in fase di progetto

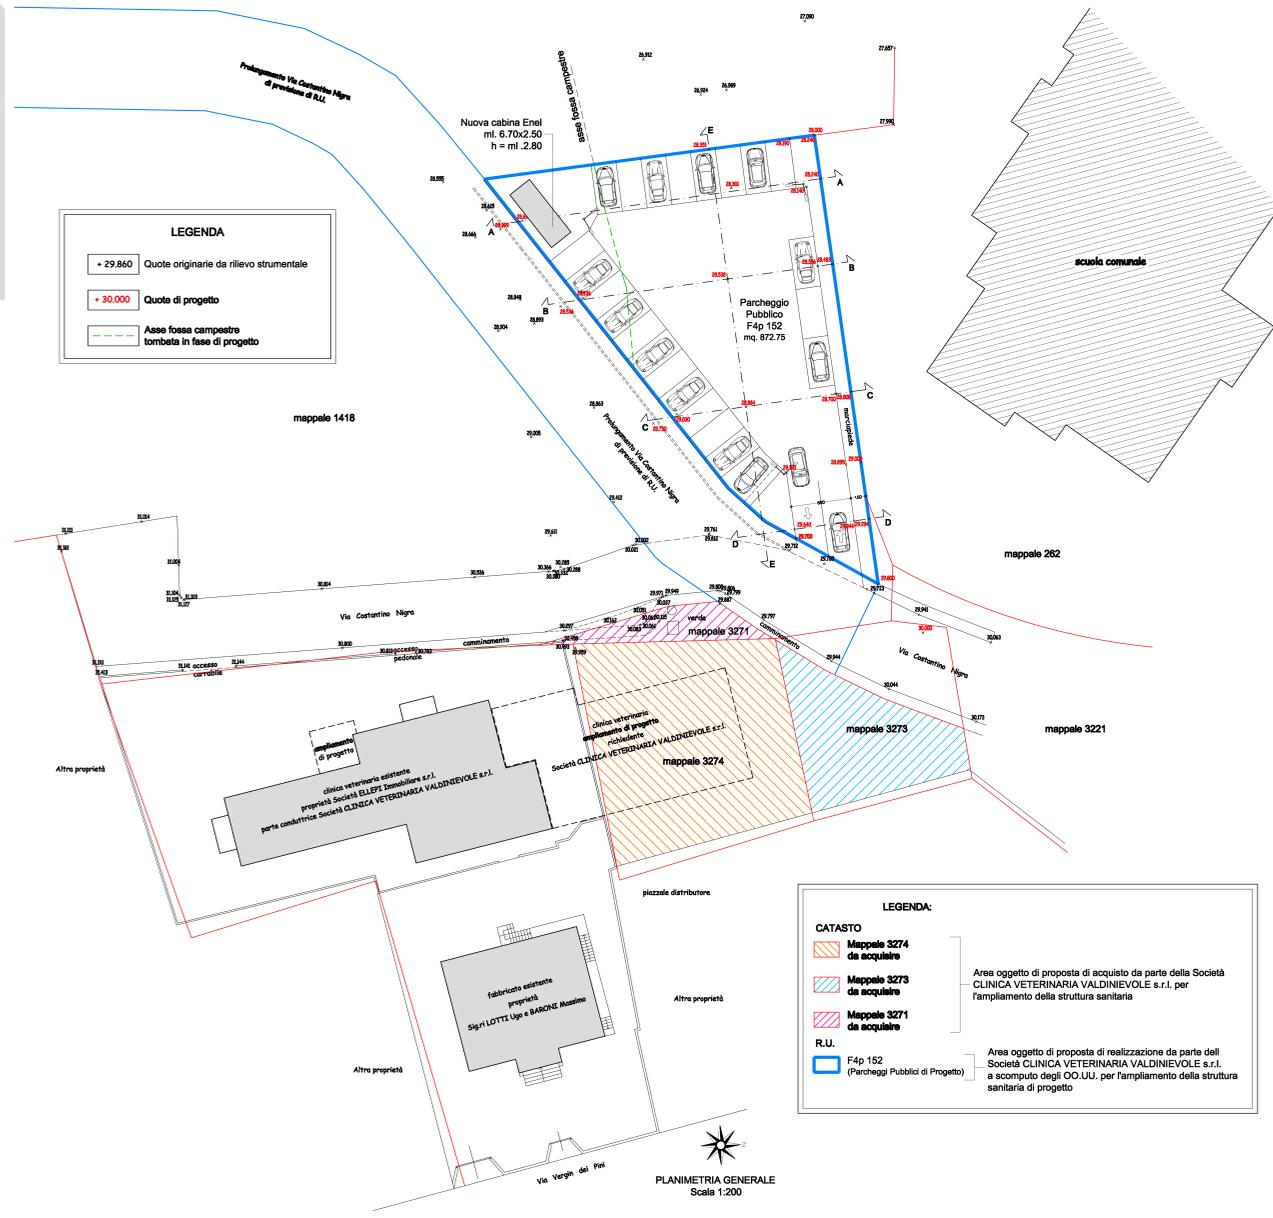

LEGENDA:

CATASTO

- Mappale 3274 da acquistare
- Mappale 3273 da acquistare
- Mappale 3271 da acquistare

R.U.

- F4p 152 (Parcheggi Pubblici di Progetto)

Area oggetto di proposta di acquisto da parte della Società CLINICA VETERINARIA VALDINEVOLE s.r.l. per l'ampliamento della struttura sanitaria.

Area oggetto di proposta di realizzazione da parte della Società CLINICA VETERINARIA VALDINEVOLE s.r.l. a scorporo degli OO.UU. per l'ampliamento della struttura sanitaria di progetto.

