COMUNE DI MONSUMMANO TERME (PISTOIA)

PROGETTO PER AMPLIAMENTO DI STRUTTURA SANITARIA
POSTA IN VIA COSTANTINO NIGRA

RICHIEDENTI: Sig.ri LOTTI Ugo e BARONI Massimo
Società ELLEPI IMMOBILIARE s.r.l.
Società CLINICA VETERINARIA VALDINIEVOLE s.r.l..

DIMOSTRAZIONE LEGGE 13/89
STATO DI PROGETTO

TAV 5

Scala 1:50 - 1:100
Data: Luglio 2017

STUDIO TECNICO ASSOCIATO
ARK DEA
Geom. NANNINI L. - Arch. STURLINI A. - Geom. PAGNI G. - Arch. NANNINI E.
Piazza del Martiri, 159 Cintolese
51015 Monsummano Terme (PT) - Tel. 0572 640016 - Fax 0572 617068

Firma del Richiedente:

LEGENDA

- Porzione di fabbricato esistente non soggetto ad interventi edilizi
- Spazio libero di manovra
- Spazio per inversione di marcia
- Percorso per diversamente abili

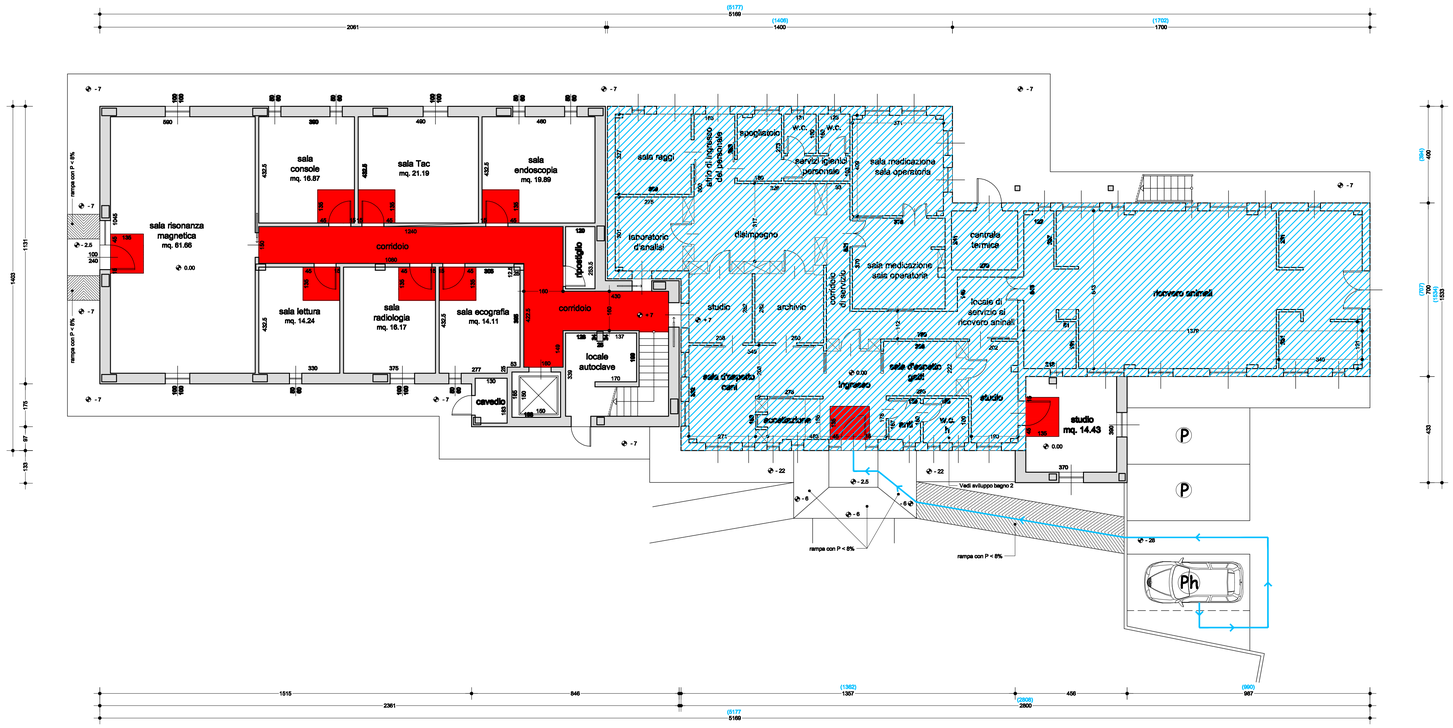

PIANTA PIANO TERRA

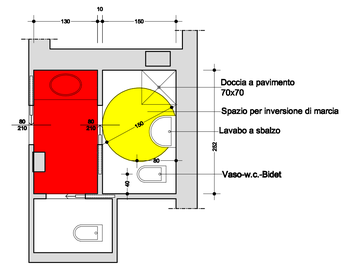

SVILUPPO BAGNO n.1
scala 1:50

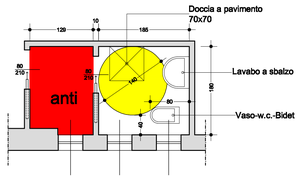

SVILUPPO BAGNO n.2
scala 1:50

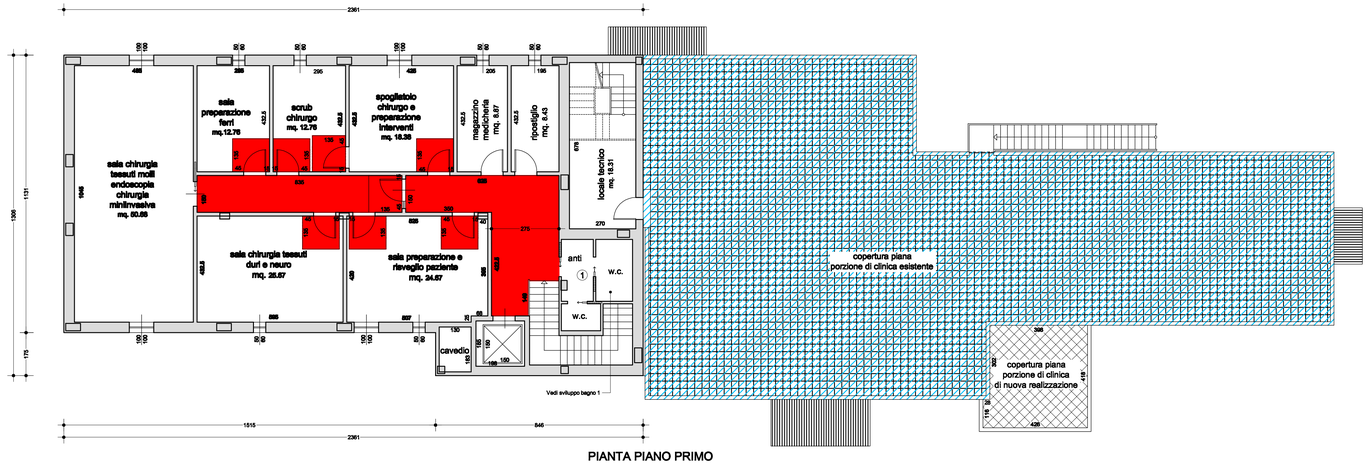

PIANTA PIANO PRIMO