

anking

ASSOCIATI

ANZUINI GIULIANO & MAGRINI SILVIO

ARCHITETTI

VIA B. GIOVANNELLI 113 51030 CINTOLESE (PT) TEL/FAX 0572 817579

STUDIO TECNICO ASSOCIATO
ARKIDEA

OSCAR VIGNOLI - ANA PIRELLI G. ANNA BIANCHI - ANA VIGNOLI

Primo incarico, 04/01/2017
11/11/2017 - 11/11/2017

OGGETTO: IDC.P2 E REALIZZAZIONE DI PARCHEGGIO PUBBLICO
IN MONSUMMANO TERME, VIA R. ORLANDINI.

PROGETTISTI:
Arch. MAGRINI SILVIO
Arch. STURLINI ALESSANDRO

COMMITTENTE: Sig. MALUCCHI MAURIZIO
Sig.ra DEL VIGNA ANTONELLA
Sig. MALUCCHI VIVARELLO

TAVOLA
5

DATA: MARZO 2017

SCALA DISEGNI: 1/50 - 1/200

Planimetria Generale
Opere Urbanizzazione:
Illuminazione Pubblica - Fognatura Bianca

LEGENDA:


Limite di attuazione IDC.P2



PLANIMETRIA GENERALE
STATO DI VARIANTE
Scala 1:200

Nuovo palo per illuminazione pubblica conico, H totale mt. 8.80 con
H fuori terra mt. 5.00, diametro di base Ø mm. 108 spessore mm. 3,
completo di guaina termoisolante all'interno e molettiera,
senza braccio ad una luce con lampada a vapori di sodio 150 W.

FOGNATURA BIANCA CON STOCCAGGIO E
SMALTIMENTO DELLE ACQUE METEORICHE
SEZIONE A-A
Scala 1:50

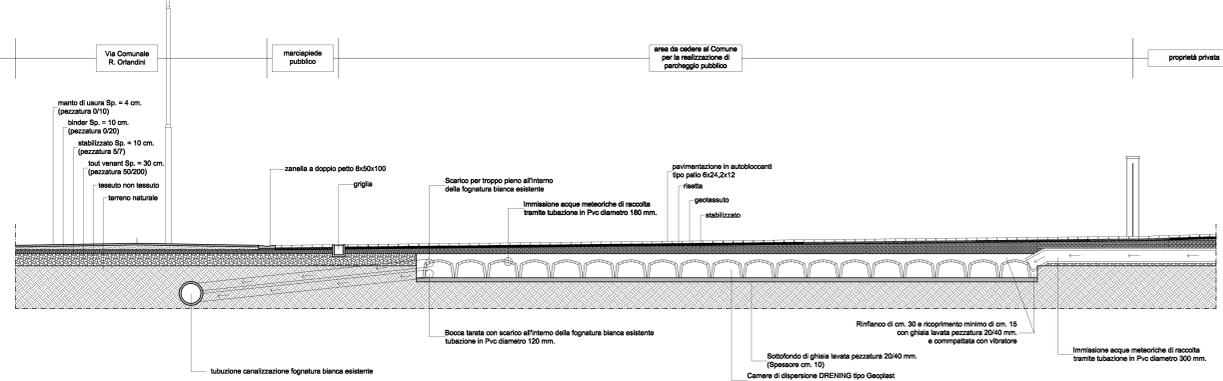

OPERE DI URBANIZZAZIONE
CANALIZZAZIONE ILLUMINAZIONE PUBBLICA

LEGENDA

- Linea illuminazione pubblica esistente (Tubazione corrugata in polietilene)
- Palo esistente per illuminazione pubblica ad un braccio da spostare
- Pozzetto passacavo + terra in c/c prefabbricato dimensioni cm. 40x40 misure interne complete di chiusura in ghisa carrabile
- Nuovo palo per illuminazione pubblica ad un braccio (H = 8.00 m fuori terra) con lampada al sodio da 100 W

OPERE DI URBANIZZAZIONE
CANALIZZAZIONE FOGNATURA BIANCA

LEGENDA

- Canalizzazione fognatura bianca esistente
- Ricordino in PVC Ø 160 (tognolo)
- Canalizzazione fognatura bianca di progetto Ø500 e Ø300
- Zanella ad un petto con caditoia 20x40
Zanella a due petti con caditoia 40x40