arking
A S S O C I A T I
ANZUINI GIULIANO & MAGRINI SILVIO
ARCHITETTI
VIA B. GIOVANNELLI 113 51030 CINTOLESE (PT) TEL/FAX 0572 617579

STUDIO TECNICO ASSOCIATO
ARK DEA
Geom. NANNINI L. - Arch. STURLINI A. - Geom. PAGNI G. - Arch. NANNINI E.
Piazza dei Martiri, 100 Comune
51015 Montecatini Terme (PT) - Tel. 0572 940016 - Fax 0572 917086

OGGETTO: IDC.P2 E REALIZZAZIONE DI PARCHEGGIO PUBBLICO IN MONSUMMANO TERME, VIA R. ORLANDINI.

PROGETTISTI :
Arch. MAGRINI SILVIO
Arch. STURLINI ALESSANDRO

COMMITTENTE : Sig. MALUCCHI MAURIZIO
Sig.ra DEL VIGNA ANTONELLA
Sig. MALUCCHI VIVARELLO

TAVOLA
6

Planimetria Generale
Opere Urbanizzazione:
Aquedotto - Fognatura Nera

DATA : MARZO 2017

SCALA DISEGNI : 1 / 20 - 1 / 50 - 1 / 200

LEGENDA :

Limite di attuazione IDC.P2

PLANIMETRIA GENERALE
STATO DI VARIANTE
Scala 1:200

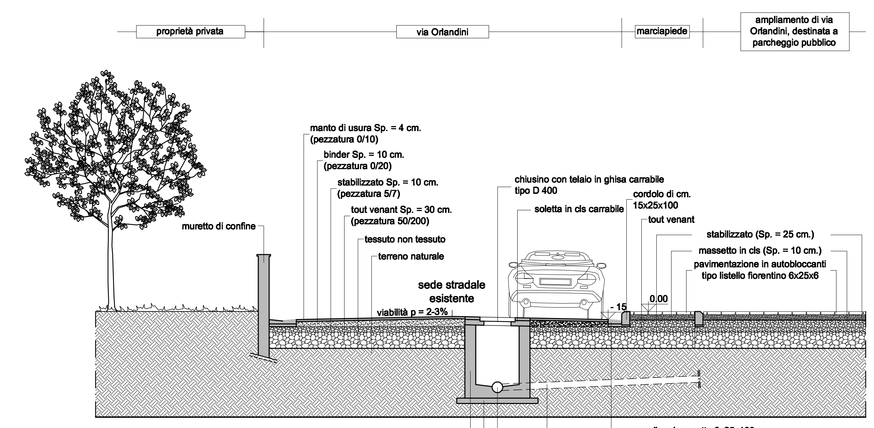

FOGNATURA NERA
SEZIONE TIPO
Scala 1:50

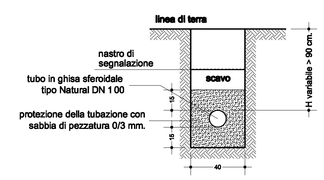

ACQUEDOTTO
PARTICOLARE SCAVO
Scala 1:20

LEGENDA ACQUEDOTTO

- Tratto di canalizzazione idrica esistente
- Pozzetto registrabile tipo "PAVA"
- Vano alloggio dei Contatori al servizio dei nuovi fabbricati
- Allacciamento al contatore tubazione in polietilene DN 2"
- Allacciamento al contatore tubazione in polietilene DN 1" e 1/2

LEGENDA FOGNATURA NERA

- Tubazione principale esistente
- Tubazione di raccordo in PVC diametro 160
- Pozzetto d'ispezione
- Pozzetto prefabbricato sifonato "tipo Firenze" per allacciamento alle unità abitative