arking
A S S O C I A T I
ANZUINI GIULIANO & MAGRINI SILVIO
ARCHITETTI
VIA B. GIOVANNELLI 113 51030 CINTOLESE (PT) TEL/FAX 0572 617579

STUDIO TECNICO ASSOCIATO
ARK DEA
Geom. NANNINI L. - Arch. STURLINI A. - Geom. PAGNI G. - Arch. NANNINI R.
Piazza del Mercato, 108 Chiesanuova
51015 Monsummano Terme (PT) - Tel. 0572 640516 - Fax 0572 617080

OGGETTO: IDC.P2 E REALIZZAZIONE DI PARCHEGGIO PUBBLICO IN MONSUMMANO TERME, VIA R. ORLANDINI. (VARIANTE AL P.I.U. APPROVATO CON DELIBERA DELLA G.C. N.219 DEL 11.11.2010, RETTIFICATA CON DELIBERA N.4 DEL 04.01.2011 E CONVENZIONATO IN DATA 11.02.2011)

PROGETTISTI :
Arch. MAGRINI SILVIO
Arch. STURLINI ALESSANDRO

COMMITTENTE : Sig. MALUCCHI MAURIZIO
Sig.ra DEL VIGNA ANTONELLA
Sig. MALUCCHI VIVARELLO

TAVOLA
7bis
Planimetria Generale
Opere Urbanizzazione:
Metano - Enel - Telecom

DATA : MAGGIO 2017

SCALA DISEGNI : 1 / 20 - 1 / 200

LEGENDA :

Limite di attuazione IDC.P2

LEGENDA CANALIZZAZIONE TELECOM

- Canalizzazione esistente
- Nuova linea TELECOM (Tubo corrugato dimensione Ø 63 - Ø 125)
- Pozzetto d'ispezione dimensione 90x70x100
- Pozzetto d'ispezione dimensione 40x40
- Armadietto VTR fornitura TELECOM

LEGENDA CANALIZZAZIONE ENEL

- Tubazione in Polietilene esistente
- Canalizzazione bt D125 interno
- Armadio stradale
- Pozzetto d'ispezione
- Vano contatori

LEGENDA CANALIZZAZIONE METANO

- Canalizzazione esistente
- Vano alloggio dei Contatori al servizio dei nuovi fabbricati
- Allacciamento al contatore con tubazione in polietilene De 63 Pe - S8

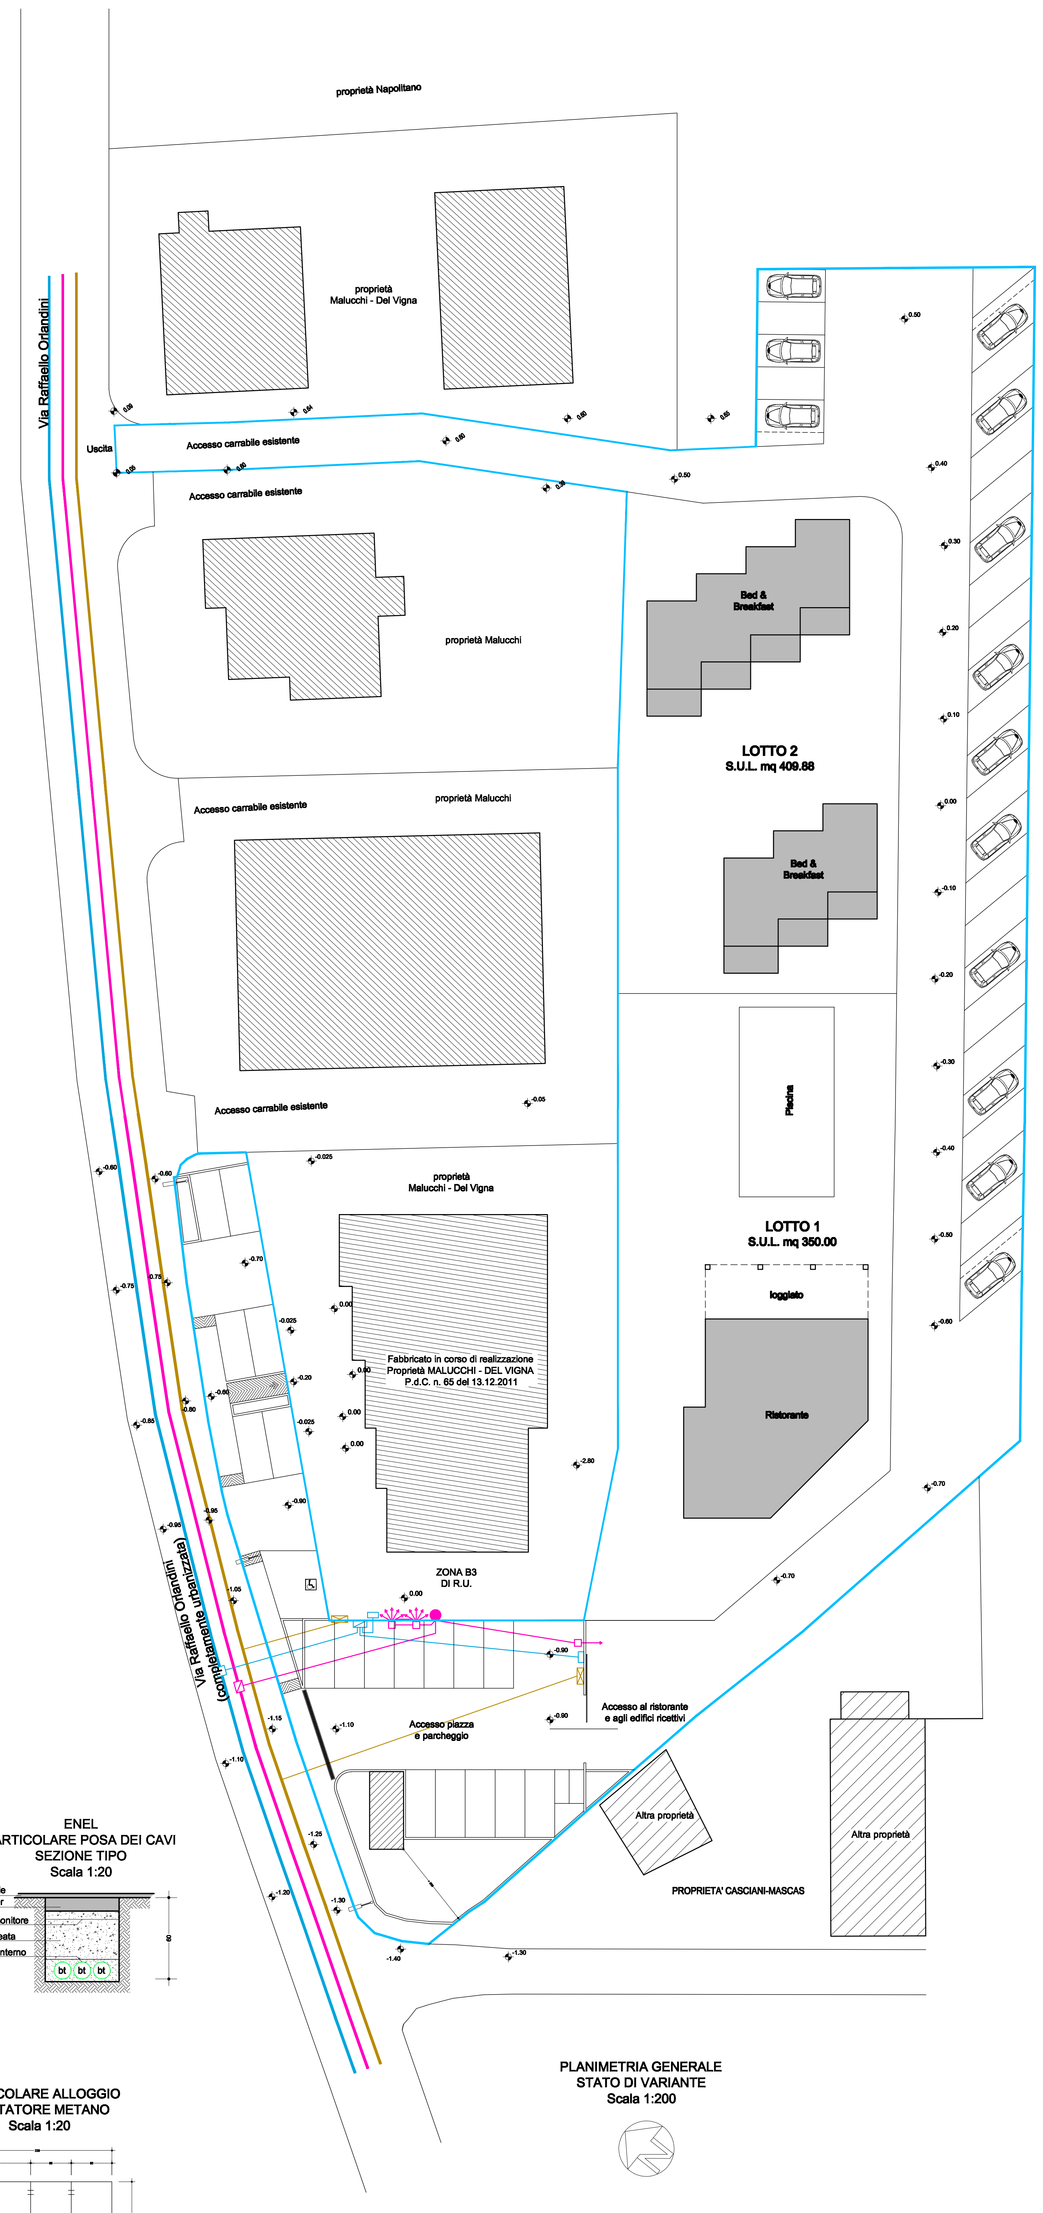

PLANIMETRIA GENERALE
STATO DI VARIANTE
Scala 1:200

METANO
PARTICOLARE POSA DEI CAVI
SEZIONE TIPO
Scala 1:20

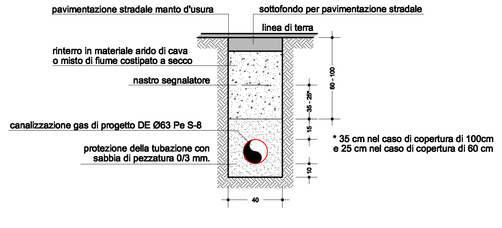

ENEL
PARTICOLARE POSA DEI CAVI
SEZIONE TIPO
Scala 1:20

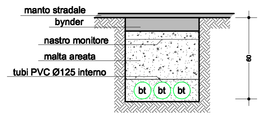

TELECOM
PARTICOLARE POSA DEI CAVI
SEZIONE TIPO
Scala 1:20

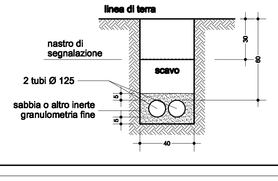
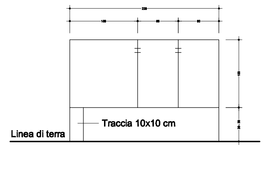
PARTICOLARE ALLOGGIO
CONTATORE METANO
Scala 1:20