

COMUNE DI MONSUMAMANO TERME (PISTOIA)



PROGETTO PER LA REALIZZAZIONE DI PARCHEGGIO PUBBLICO (F4p 152)  
IN VIA COSTANTINO NEREA

**RICHERDENTE:** Sngl LOTTI Top 2 BARONI Massimo  
Società EDILIZIA MONSUMAMANO s.r.l.  
Società CLINICA VETERINARIA VALDINIVOLE s.r.l.

**PLANIMETRIA GENERALE**  
DIMOSTRAZIONE LEGGERE 1/800

**TAV**  
8

Scale: 1:200  
Data: Luglio 2017  
Firma del Progettista:

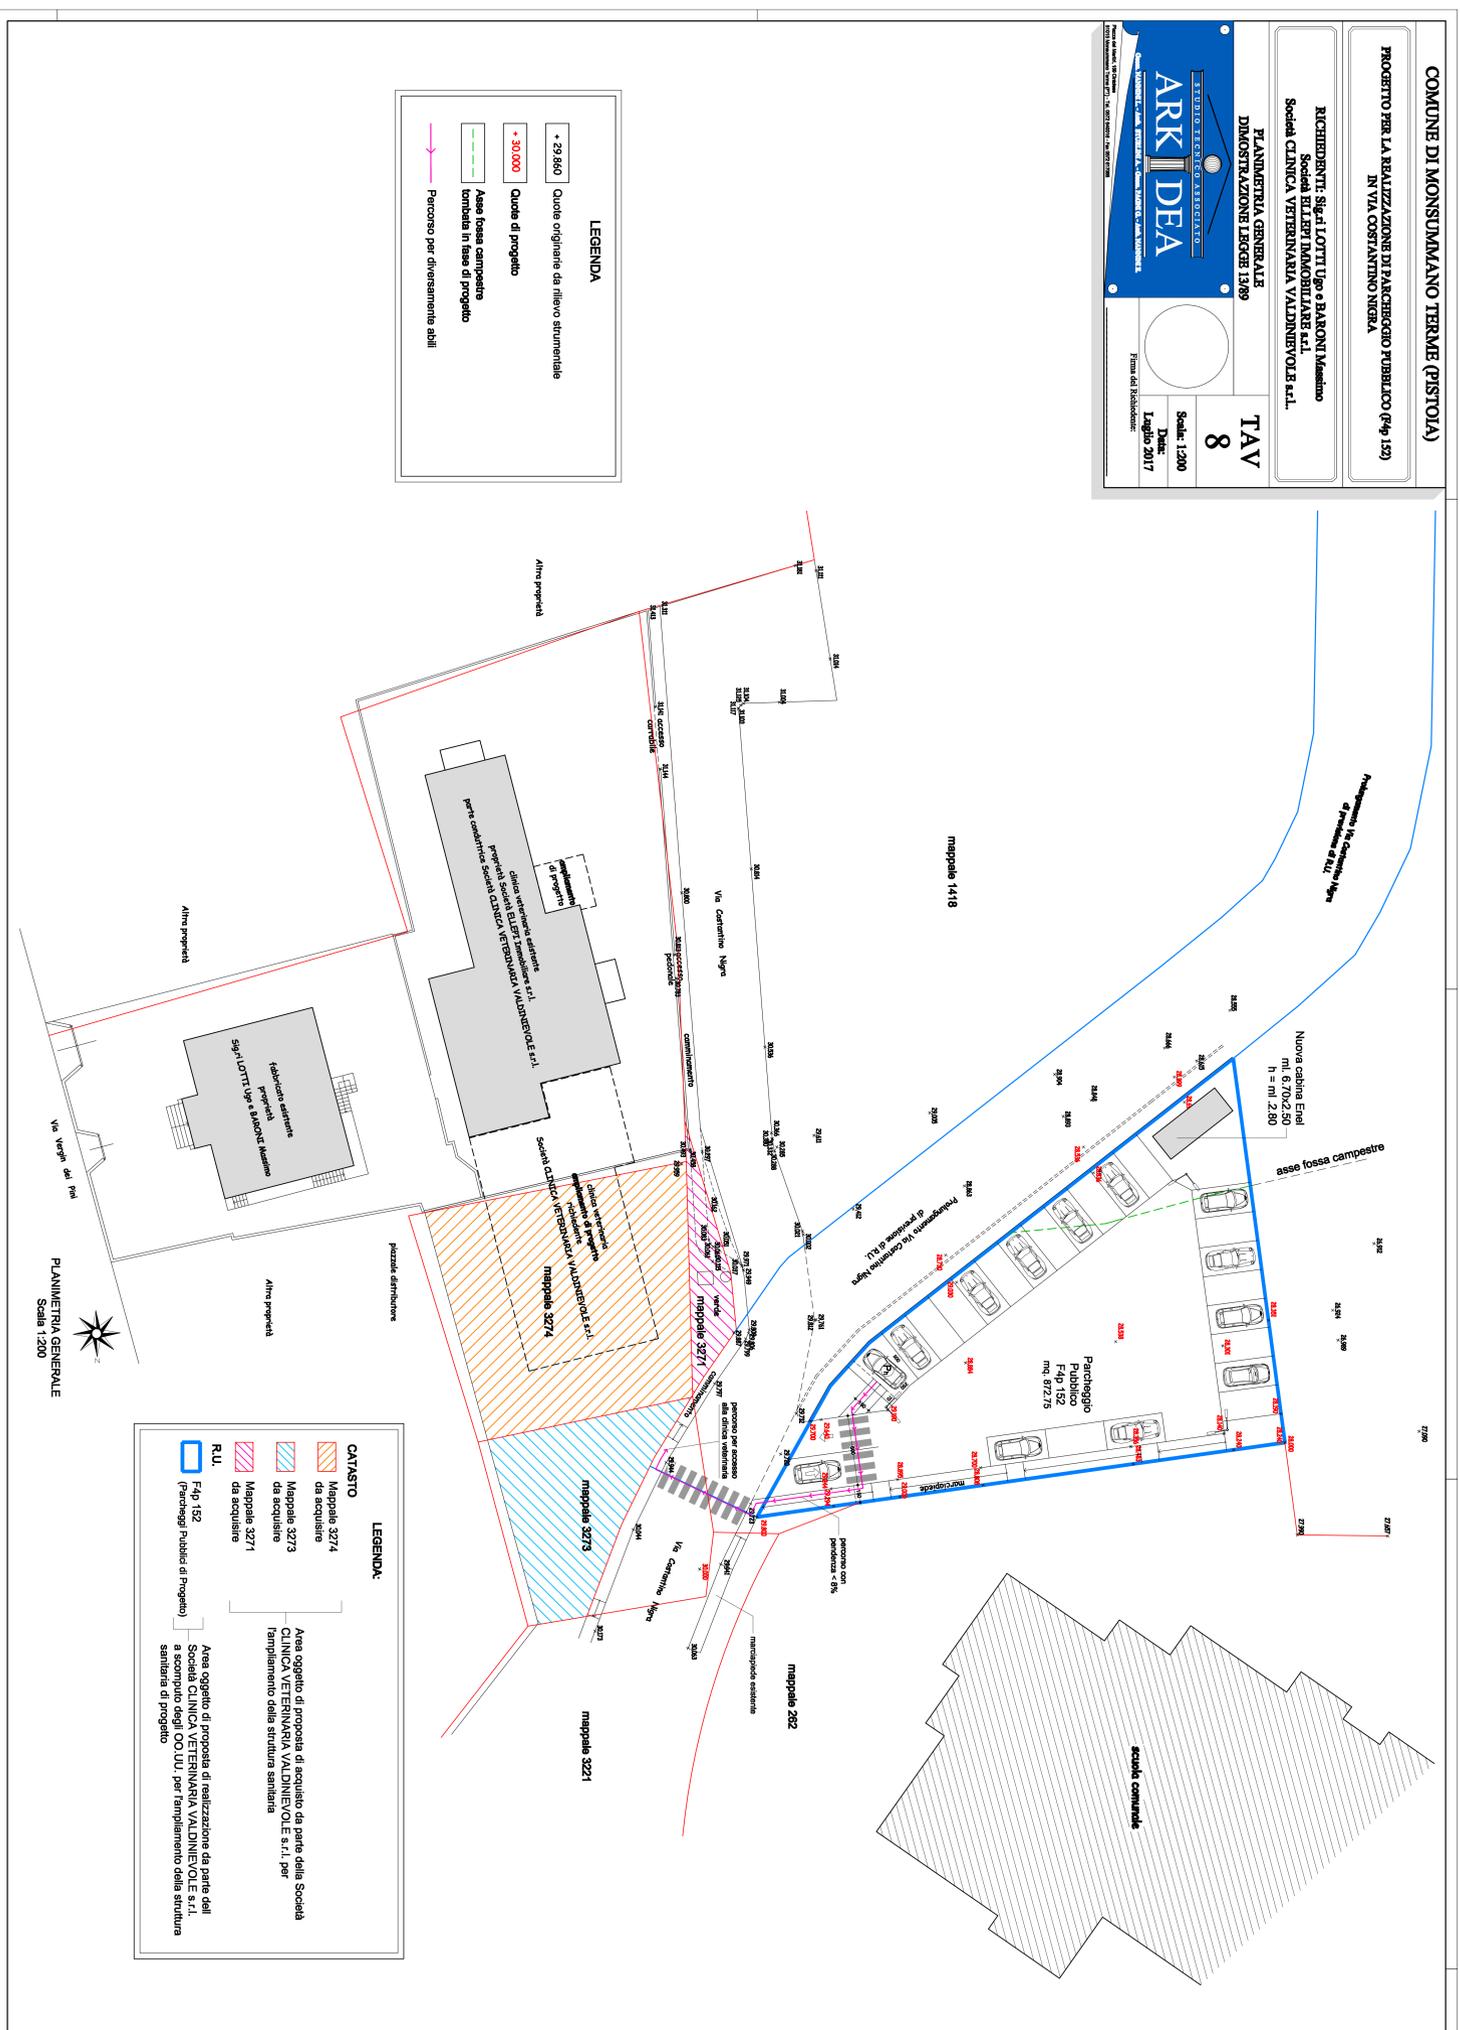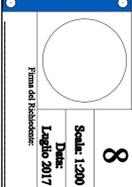

**LEGENDA**

|   |                                      |
|---|--------------------------------------|
| + 29.860  | Quote origine da rilievo strumentale |
| + 30.000  | Quote di progetto                    |
| Asse fossa campestre tombata in fissa di progetto |                                      |
| Parcorso per diversamente abili                   |                                      |

**LEGENDA:**

|  |  |
|--|--|
|  | CATASTO  |
|  | Mappale 3274 da acquisire                      |
|  | Mappale 3273 da acquisire                      |
|  | Mappale 3271 da acquisire                      |
|  | R.U. F4p 152 (Parcheggio Pubblico di progetto) |
| Area oggetto di proposta di acquisto da parte della Società CLINICA VETERINARIA VALDINIVOLE s.r.l. per l'impiego della struttura sanitaria di progetto |  |



PLANIMETRIA GENERALE  
Scala: 1:200