arking
A S S O C I A T I
ANZUINI GIULIANO & MAGRINI SILVIO
ARCHITETTI
VIA B. GIOVANNELLI 113 51030 CINTOLESE ( PT) TEL/FAX 0572 617579

STUDIO TECNICO ASSOCIATO
ARK DEA
Geom. NANNINI L. - Arch. STURLINI A. - Geom. PAGNI O. - Arch. NANNINI E.
Piazza dei Martiri, 109 Ottavian
51015 Monsummano Terme (PT) - Tel. 0572 640016 - Fax 0572 617008

OGGETTO: IDC.P2 E REALIZZAZIONE DI PARCHEGGIO PUBBLICO
IN MONSUMMANO TERME, VIA R. ORLANDINI.

PROGETTISTI :
Arch. MAGRINI SILVIO
Arch. STURLINI ALESSANDRO

COMMITTENTE : Sig. MALUCCHI MAURIZIO
Sig.ra DEL VIGNA ANTONELLA
Sig. MALUCCHI VIVARELLO

TAVOLA
8
Particellare

DATA : MARZO 2017

SCALA DISEGNI : 1 / 200

 

ESTRATTO CATASTALE
Scala 1:2000
Foglio di mappa 35
Mappali 435 - 797 - 530 - 531 - 608 - 610 - 239 - 581 - 217
Monsummano Terme

 

R.U. VIGENTE Scala 1:2000
Via R. Orlandini - Monsummano Terme

LEGENDA :

- Limite di attuazione IDC.P2
- Mappali di proprietà dei Sig.ri MALUCCHI e DEL VIGNA interessati dal presente IDC.P2
- Area interessata dal presente IDC.P2 di proprietà dei Sig.ri MALUCCHI e DEL VIGNA
- Area interessata dal presente IDC.P2 per il completamento del parcheggio pubblico di previsione di R.U., di altra proprietà (Sig.ri Casciani - Mascas) mq. 51.50
- Area destinata a parcheggio pubblico F4p di previsione cartografia di R.U. mq. 680.00
- Area destinata a parcheggio pubblico di previsione scheda N.T.A. R.U. mq. 1200.00

AREA INTERESSATA DAL PRESENTE P.I.U. OGGETTO DI INTERVENTO

| FOGLIO | MAPPALE | SUPERFICIE COMPLESSIVA CATASTALE | SUP. INTERESSATA DAL P.I.U. | PROPRIETA' | |
|---|---|---|---|---|---|
| 35 | 435 | mq. 610.00 | mq. 110.58 | MALUCCHI Maurizio | Prop. 1/1 |
| 35 | 797 | mq. 922.00 | mq. 588.06 | MALUCCHI - DEL VIGNA | Prop. 1/1 |
| 35 | 530 | mq. 1000.00 | mq. 1000.00 | MALUCCHI - DEL VIGNA | Prop. 1/1 |
| 35 | 531 | mq. 909.00 | mq. 909.00 | MALUCCHI - DEL VIGNA | Prop. 1/1 |
| 35 | 608 | mq. 870.00 | mq. 870.00 | MALUCCHI - DEL VIGNA | Prop. 1/1 |
| 35 | 610 | mq. 262.00 | mq. 130.34 | MALUCCHI - DEL VIGNA | Prop. 1/1 |
| 35 | 239 | mq. 870.00 | mq. 22.51 | MALUCCHI Maurizio | Prop. 1/1 |
| 35 | 581 | mq. 250.00 | mq. 43.27 | MALUCCHI - DEL VIGNA | Prop. 1/1 |
| 35 | 217 | mq. 480.00 | mq. 69.67 | MALUCCHI Maurizio e Vivarello | Prop. 1/1 |
| | TOTALE | mq. 6173.00 | mq. 3723.43 | | |

Superficie Totale reale, come da rilievo strumentale: mq. 3861.01 (VEDI TAVOLA n.1)

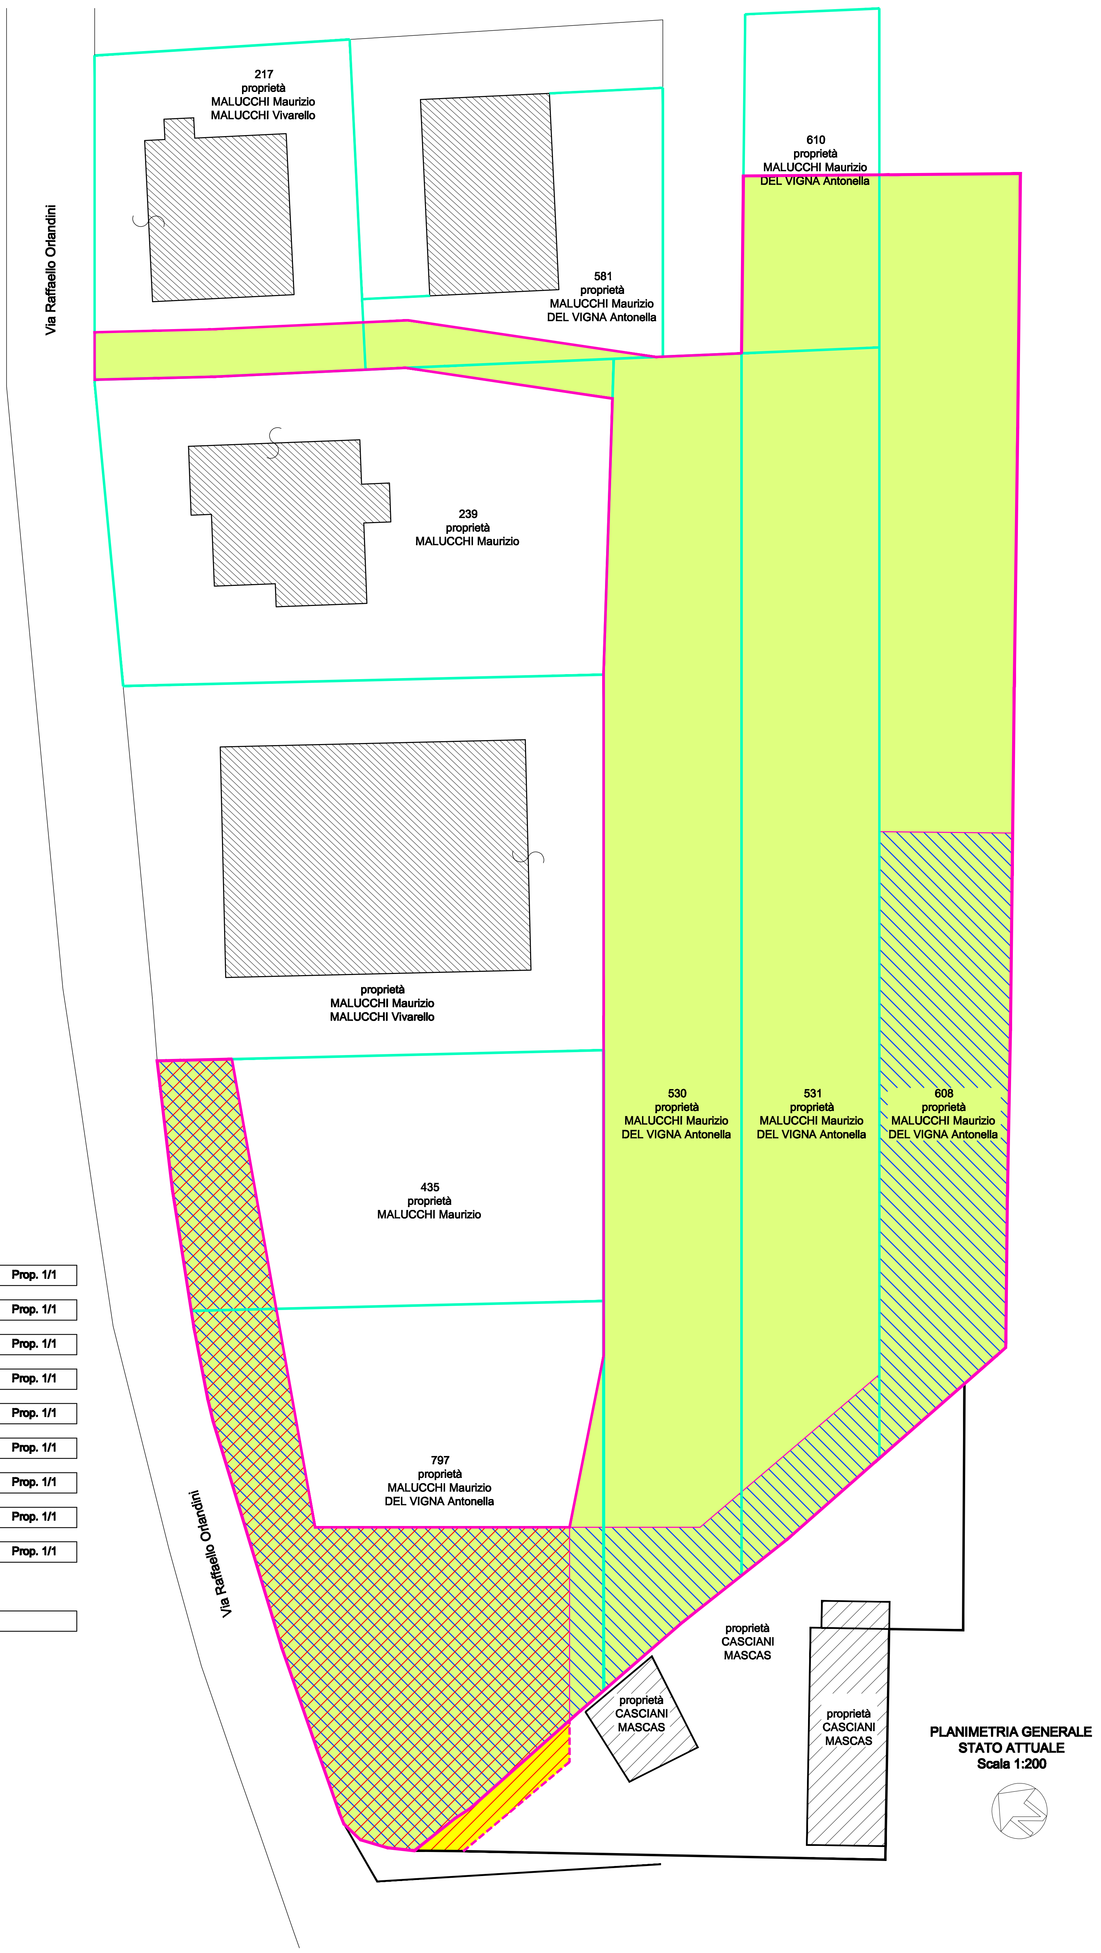


PLANIMETRIA GENERALE
STATO ATTUALE
Scala 1:200