COMUNE DI MONSUMMANO TERME (PISTOIA)

PROGETTO PER AMPLIAMENTO DI STRUTTURA SANITARIA POSTA IN VIA COSTANTINO NIGRA

RICHIEDENTI: Sig.ri LOTTI Ugo e BARONI Massimo
Società ELLEPI IMMOBILIARE s.r.l.
Società CLINICA VETERINARIA VALDINIEVOLE s.r.l..

PLANIMETRIA GENERALE - SCHEMA STOCCAGGIO E SMALTIMENTO ACQUE METEORICHE - STATO DI PROGETTO

TAV 8

Scala 1:200

Data: Luglio 2017

Firma del Richiedente:

STUDIO TECNICO ASSOCIATO
ARK DEA
Geom. MANNINI L. - Arch. STURLESI A. - Geom. PAGNI G. - Arch. MANNINI E.
Piazza dei Martiri, 150 Cintolese
51015 Monsummano Terme (PT) - Tel. 0572 840018 - Fax 0572 617089

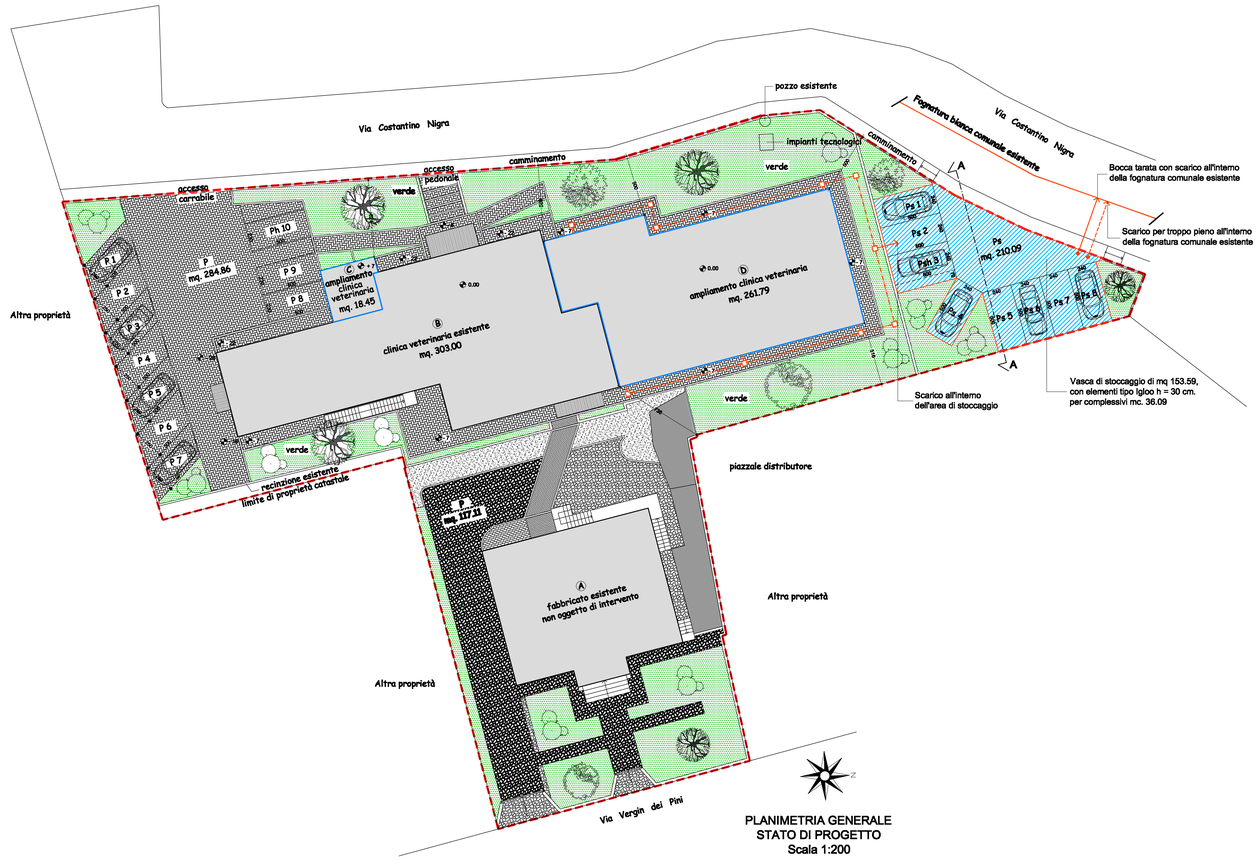

PLANIMETRIA GENERALE
STATO DI PROGETTO
Scala 1:200

LEGENDA:

- limite area complessiva interessata dall'intervento
- verde privato
- pavimento in autobloccanti
- pavimento in autobloccanti
- pavimento in autobloccanti
- ghiaino
- gettata in cls
- pavimento in porfido
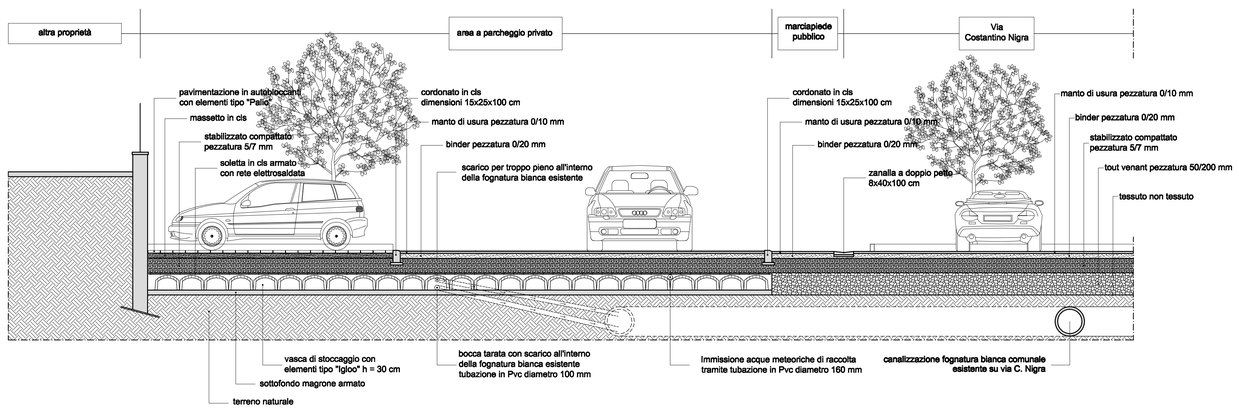
FOGNATURA BIANCA CON STOCCAGGIO E SMALTIMENTO DELLE ACQUE METEORICHE
SEZIONE A - A
Scala 1:50