



COMUNE DI MONSIUNMANO TERME
Provincia di Prato

oggetto:
**PIANO DI COMPARTO (R.U. n.28) E CONTESTUALE
VARIANTE AL R.U.)**
"Progetto per la sistemazione e lo sviluppo del Polo Urbano
Cintolese e per la creazione di un nuovo centro urbano"

ESTRATTO R.U. STATO DI PROGETTO
PLANIMETRIA STATO DI PROGETTO E SEZIONI ALTIMETRICHE

TAV. **02** Data: Febbraio 2014 Scala: 1:2000



Direttore: **Dot. Antonio Pileggi**
Progettista: **Dot. Arch. Antonio Magrini**
Resp. del Procedimento: **Geom. Maria Rosa Lattici**
Elaborazione Grafica: **Arch. Iaria Tommasi**



ESTRATTO DI R.U. - stato di progetto- scala 1:2000





Parametri urbanistici ed edilizi da R.U.


n° comparto	S.T.	H max	Volume max	R.C.	S.F.	P.L.	Verde	Piazza
28	10.400 mq.	9 mt.	6.000 mc. max. alla edificazione ed una parte di area per funzioni residenz.	40 % S.F.	3.700 mq.	1.350 mq.	3.000 mq.	

Parametri urbanistici ed edilizi di Progetto

n° comparto	S.T.	H max	Volume max	R.C.	S.F.	P.L.	Verde	Piazza
28	10.596 mq.	9 mt.	—	—	—	2503,10 mq.	3.823,59 mq.	

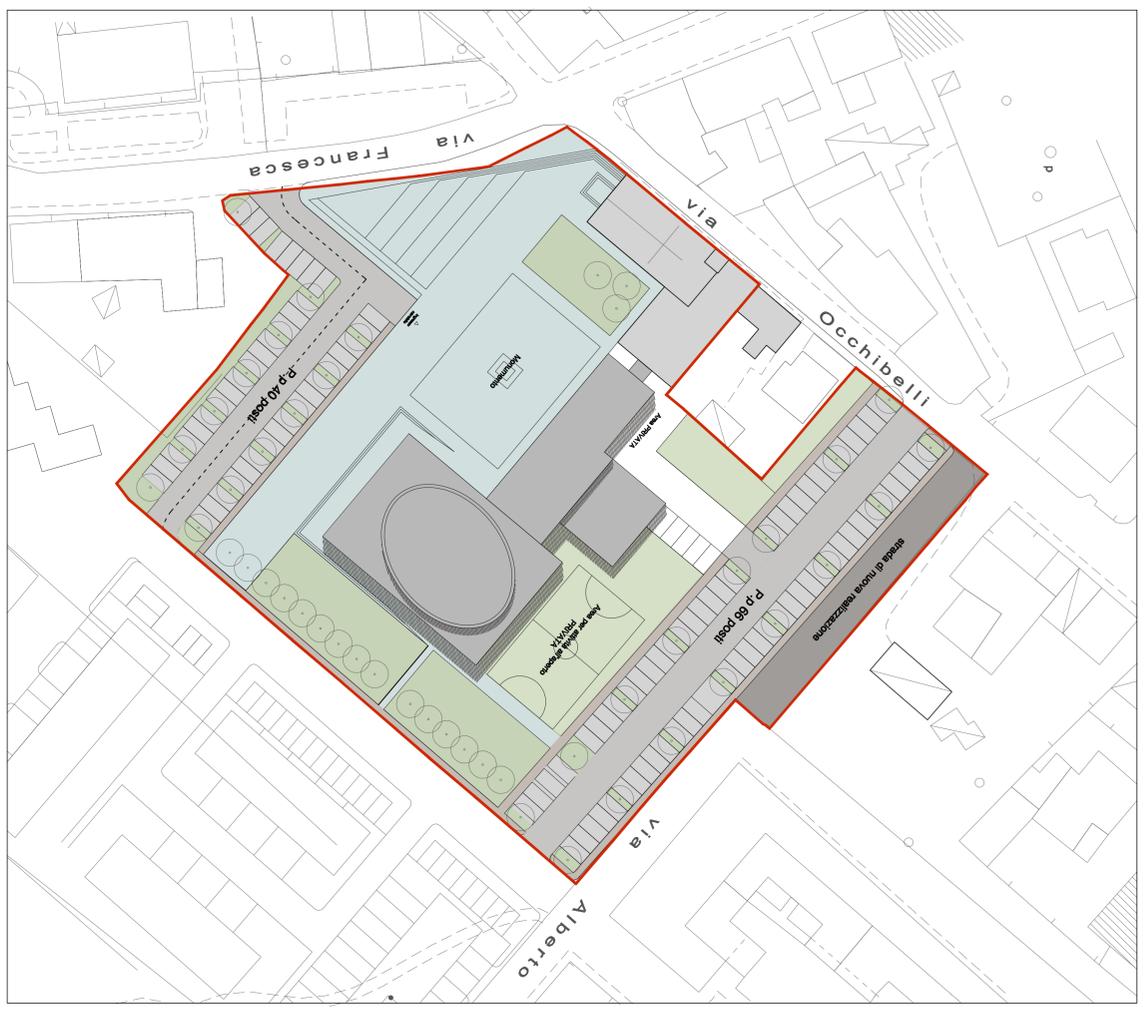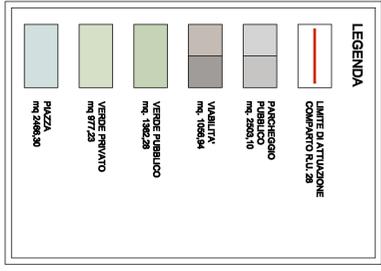

Planimetria generale - STATO DI PROGETTO-

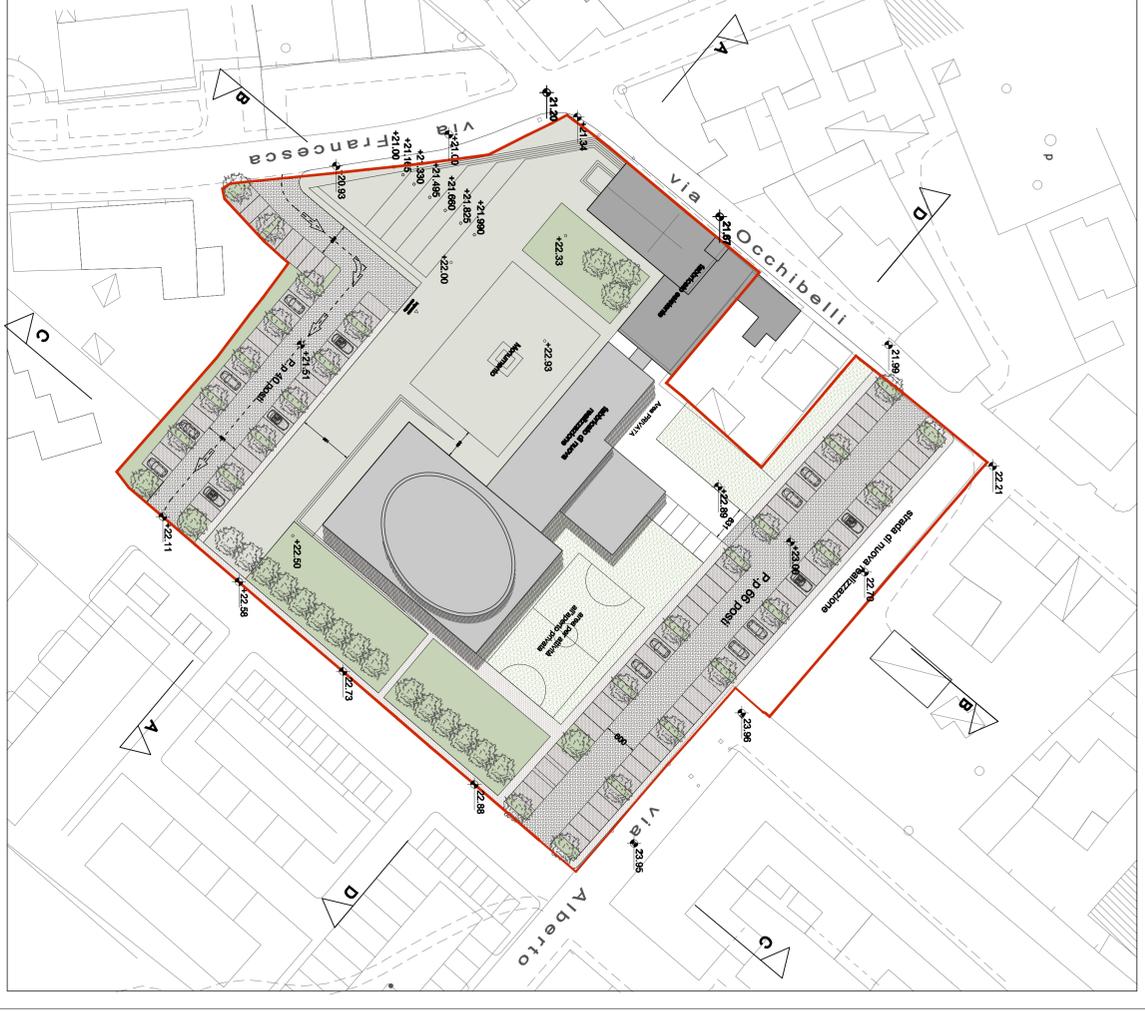

Planimetria generale quotata - STATO DI PROGETTO-



- SEZIONI stato di progetto-

