



COMUNE DI MONSUMMANO TERME
Provincia di Pistoia


oggetto:
**PIANO DI COMPARTO (R.U. n.28) E CONTESTUALE
VARIANTE AL R.U.)**
"Progetto per la sistemazione e lo sviluppo del Polo Urbano
Cintoliese e per la creazione di un nuovo centro urbano"

ESTRATTO R.U. STATO SOVRAPPONTO
PLANIMETRIA STATO SOVRAPPONTO E SEZIONI ALTIMETRICHE


TAV. **03** Data: Febbraio 2014 Scala: 1:2000




Dirigente: **Dot. Antonio Pileggi**
Progettista **Dot. Arch. Antonio Magrini**
Resp. del Procedimento **Geom. Maria Rosa Lalatda**
Elaborazione Grafica **Arch. Ilaria Tommasi**

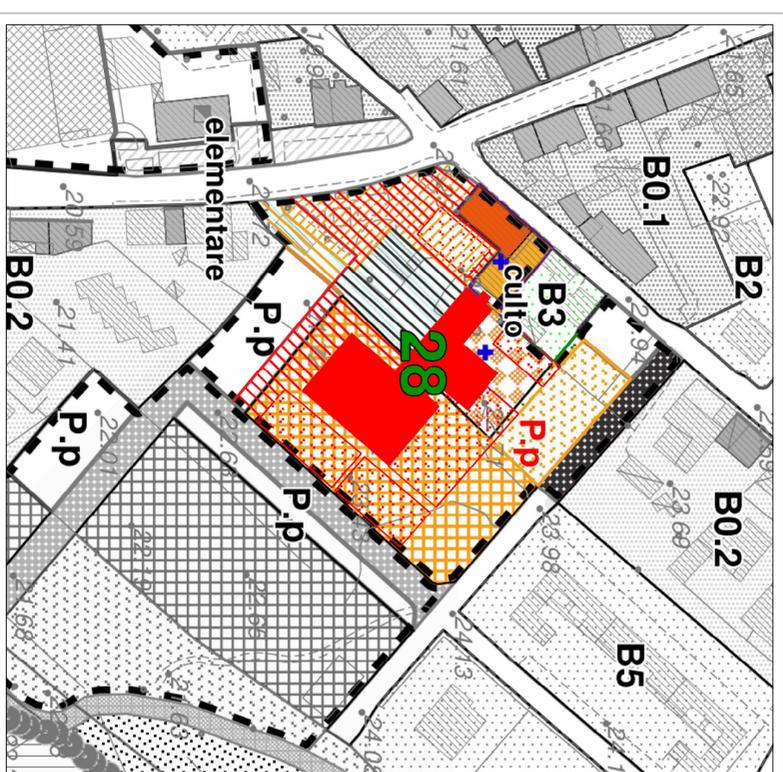

ESTRATTO DI R.U. -stato sovrapposto- scala 1:2000

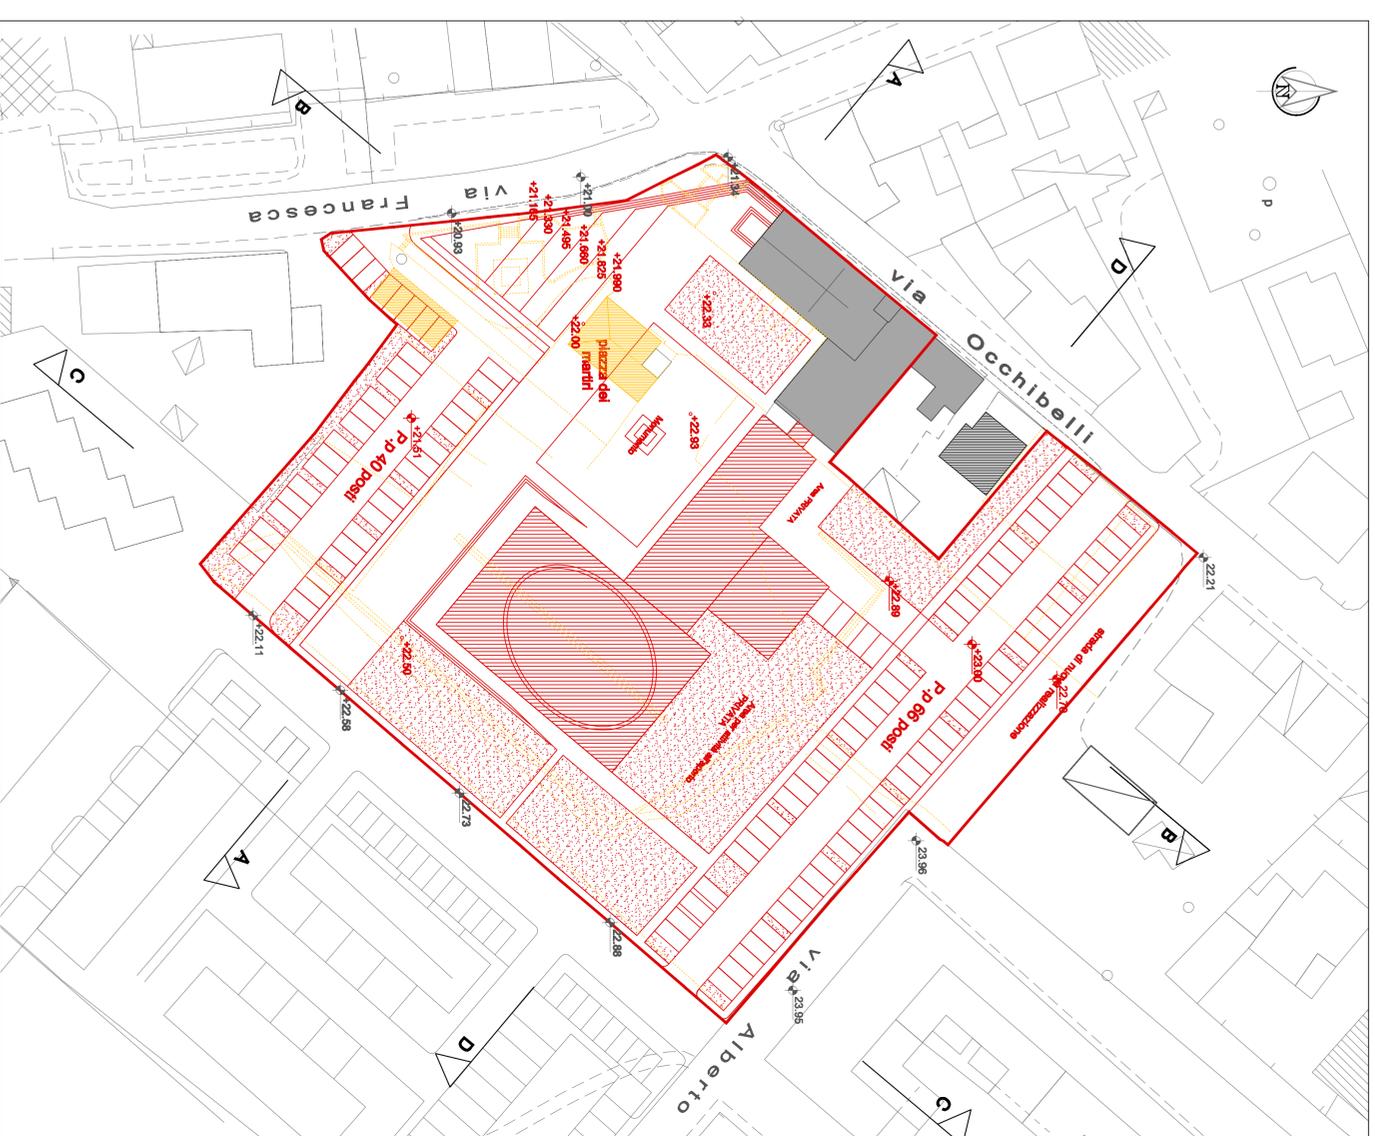

Planimetria generale - STATO SOVRAPPONTO-

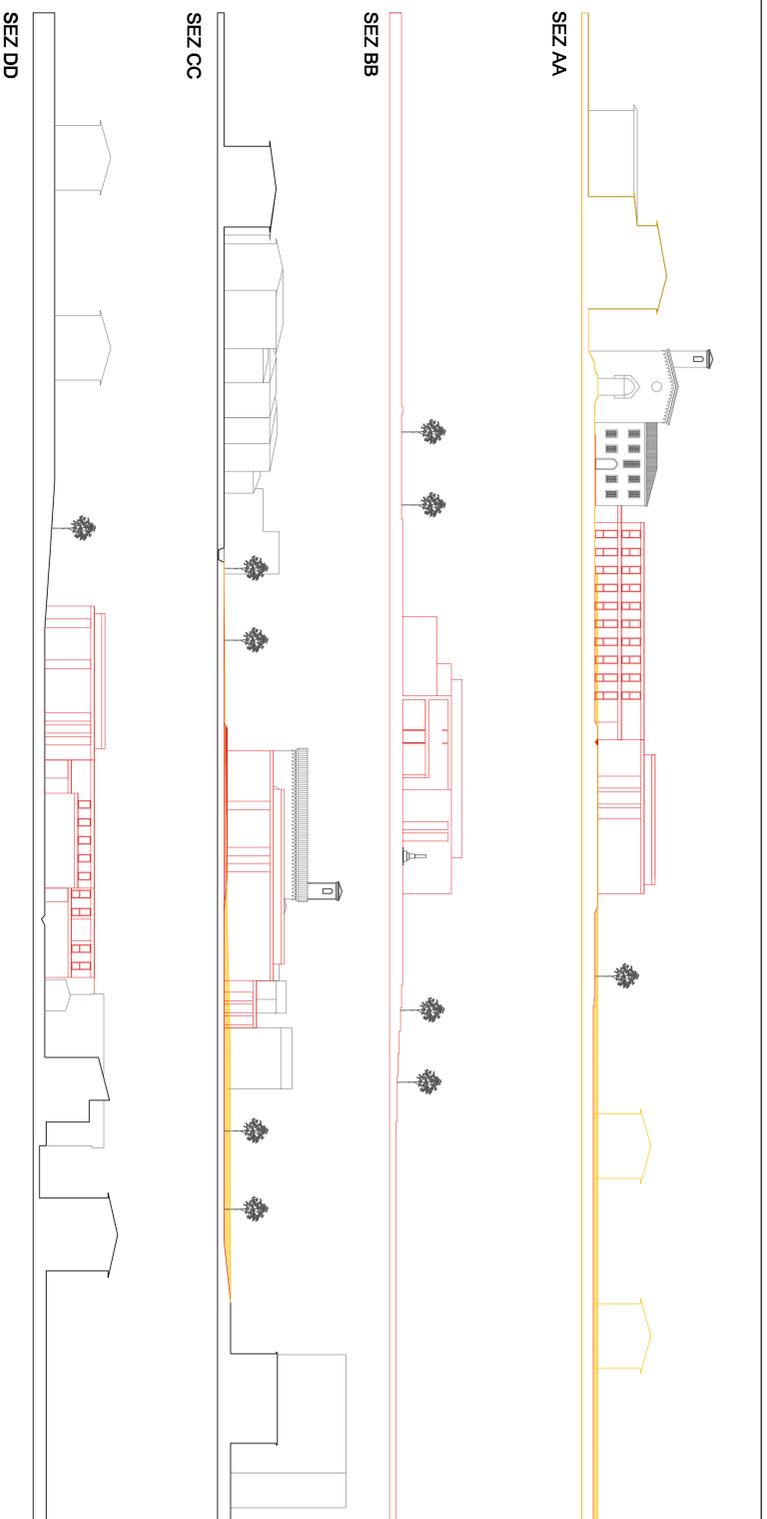

-SEZIONI stato di sovrapposto-