







**COMUNE DI MONSUMMANO TERME**  
Provincia di Pistoia

oggetto:  
**PIANO DI COMPARTO (R.U. n.28) E CONTESTUALE  
VARIANTE AL R.U.)**

"Progetto per la sistemazione e lo sviluppo del Polo Urbano  
Cintolese e per la creazione di un nuovo centro urbano"


**OPERE DI URBANIZZAZIONE  
FOGNATURA BIANCA, ILLUMINAZIONE PUBBLICA  
E PARTICOLARI VARI**

**TAV. 04** Data: Febbraio 2014 Scala: VARIE

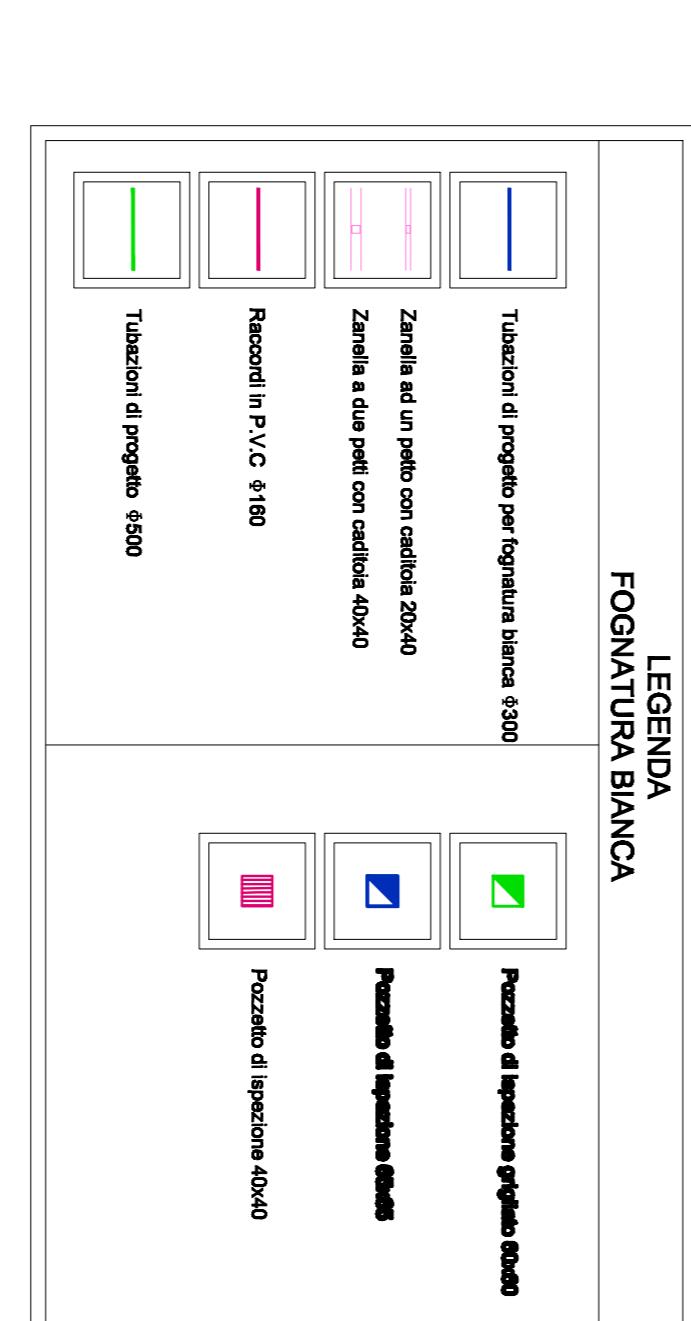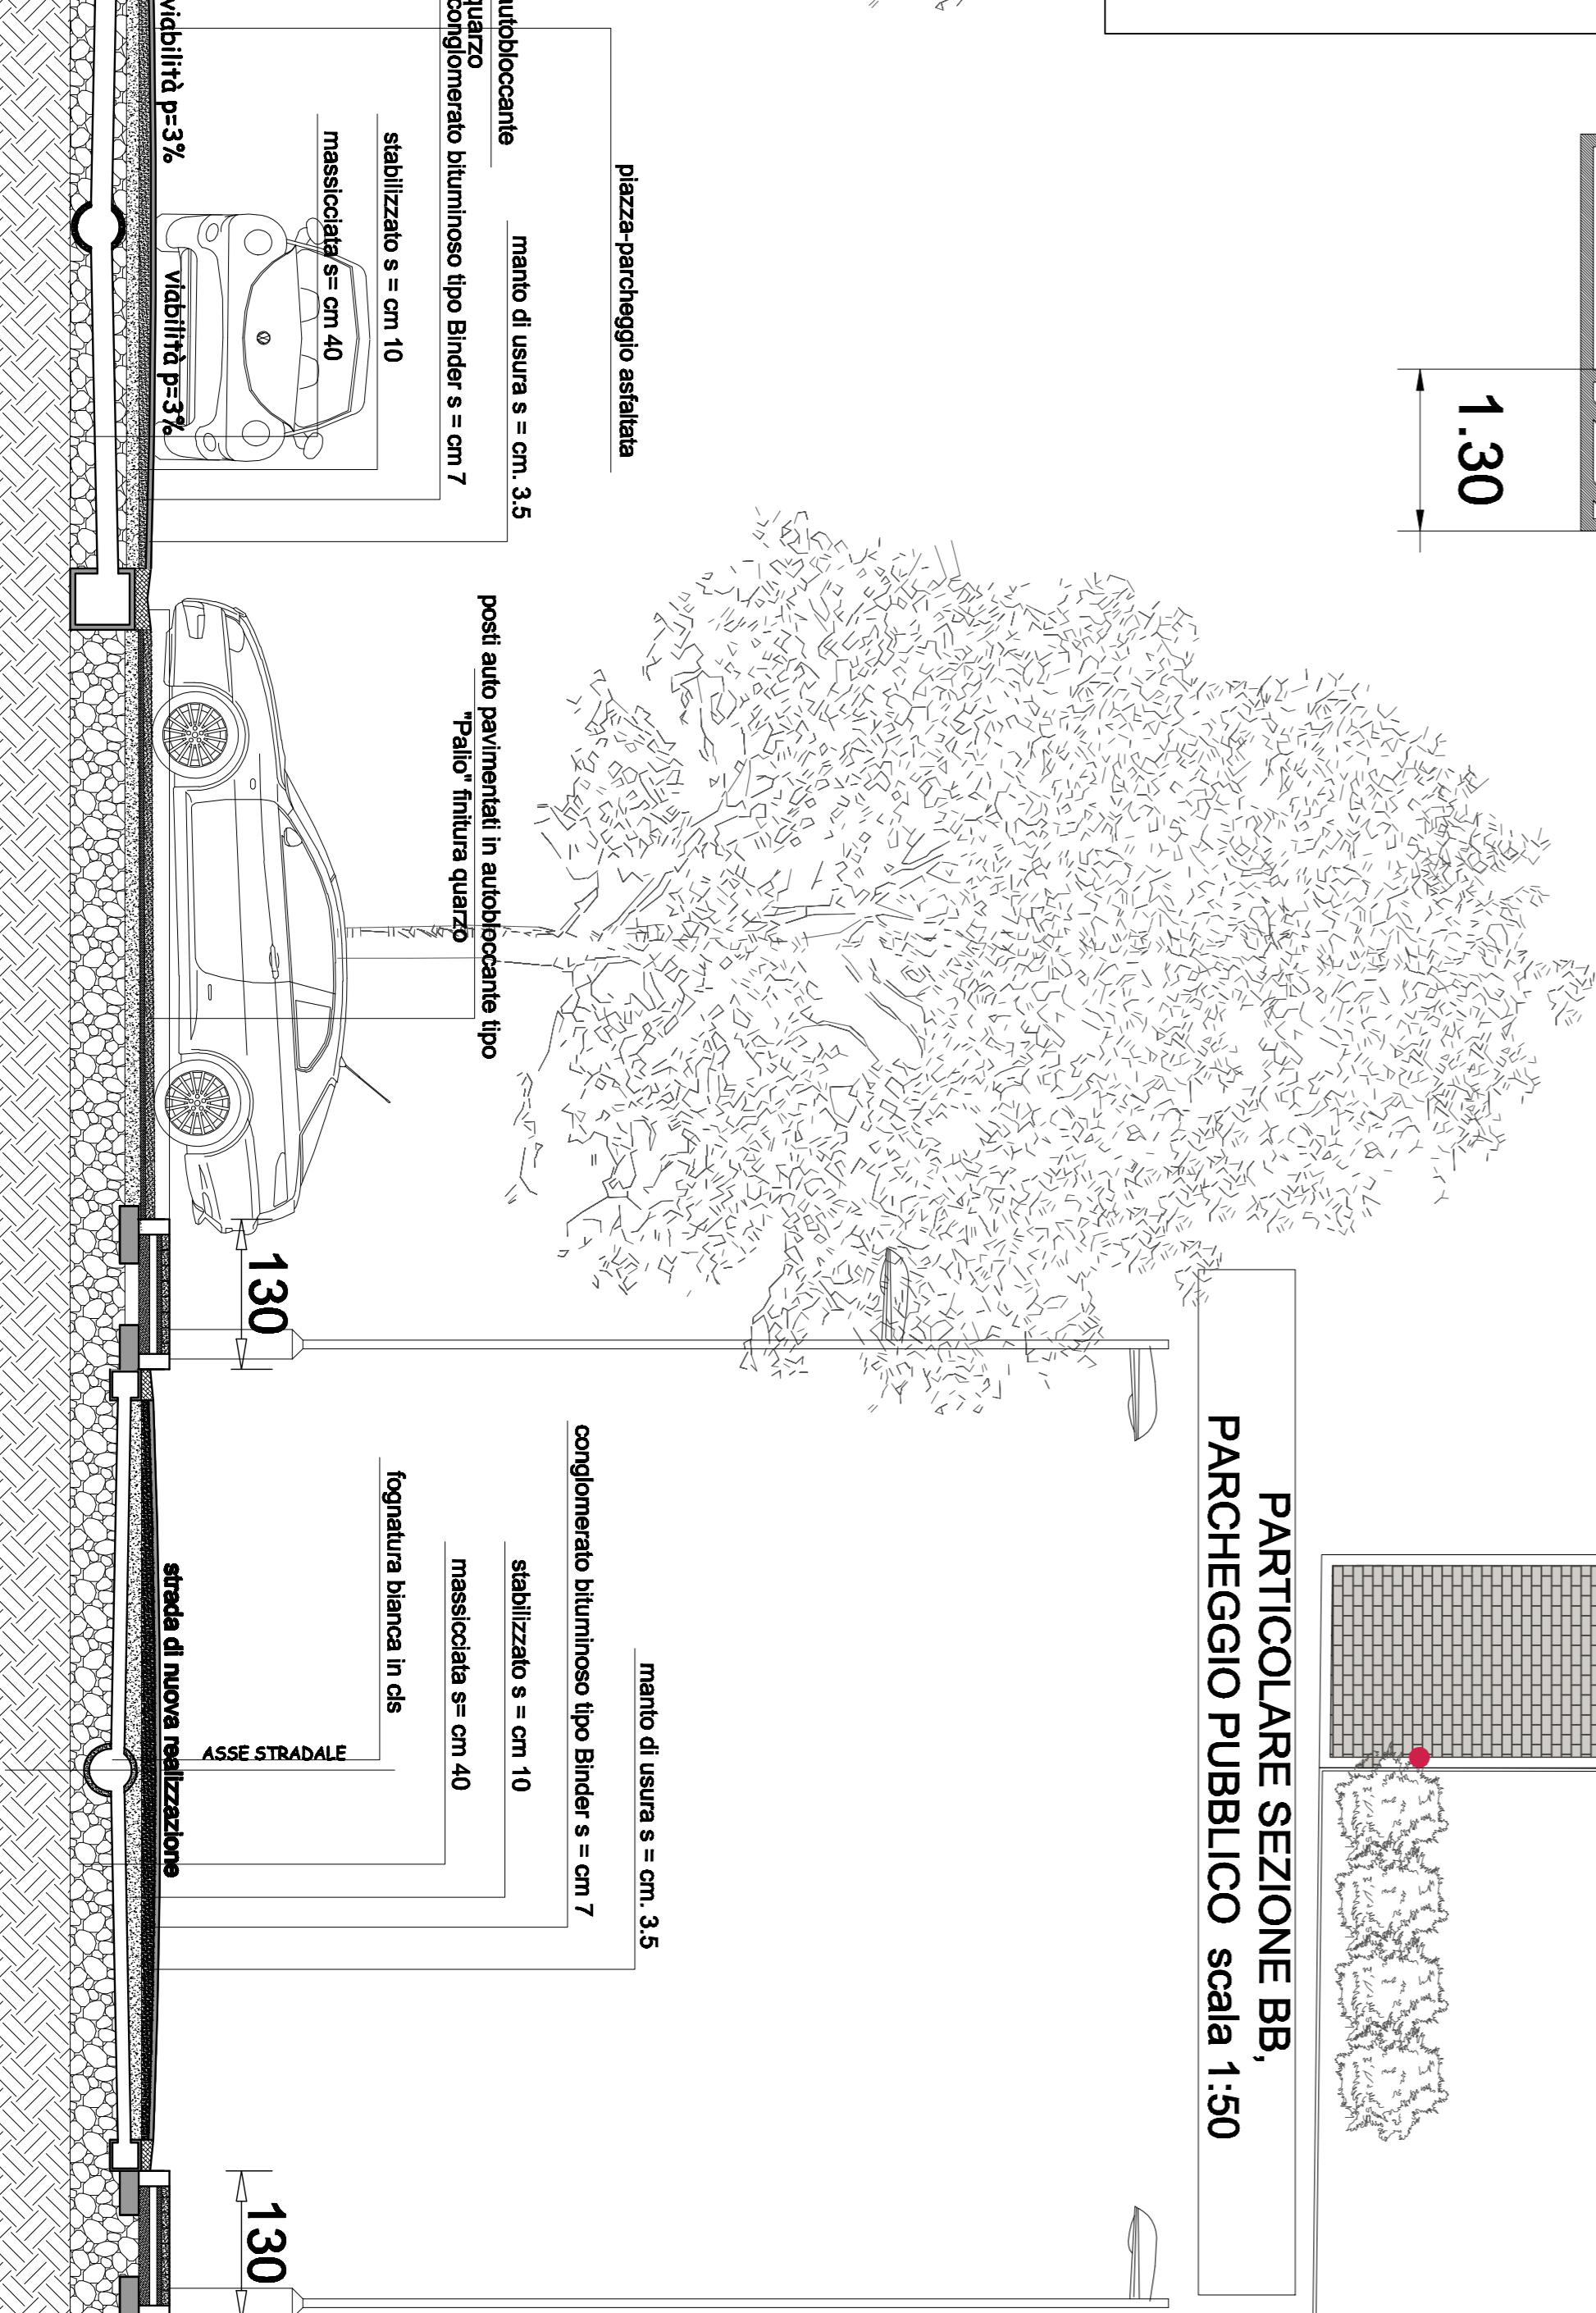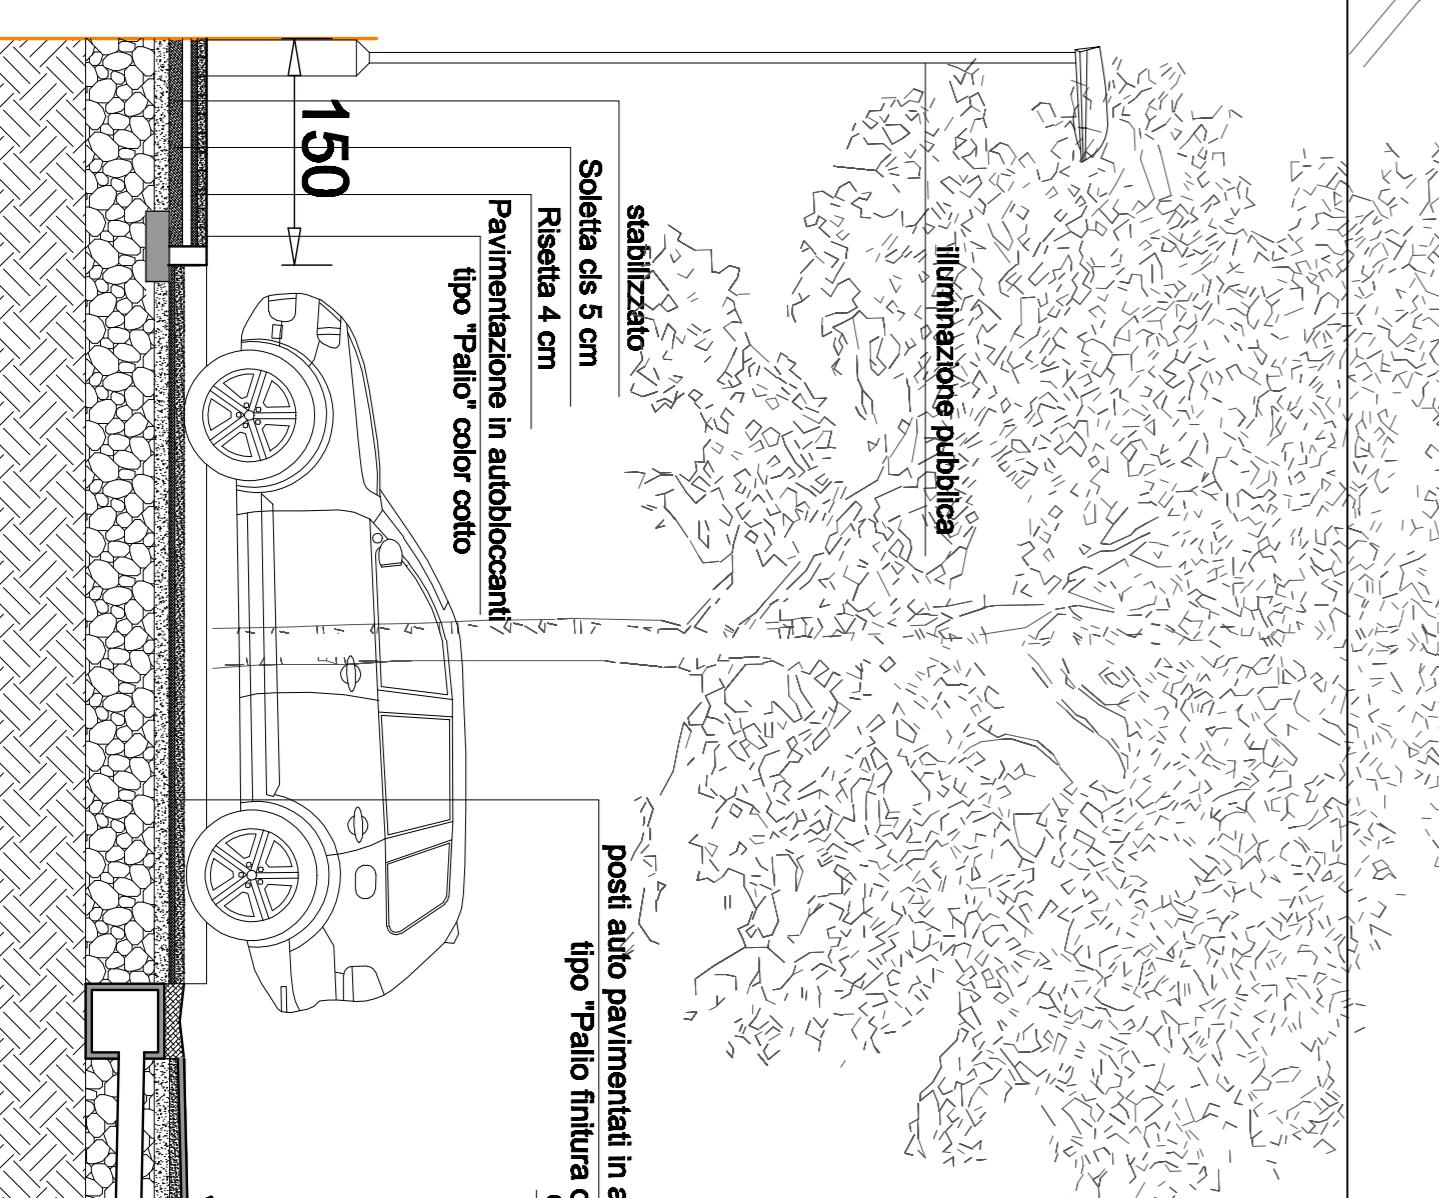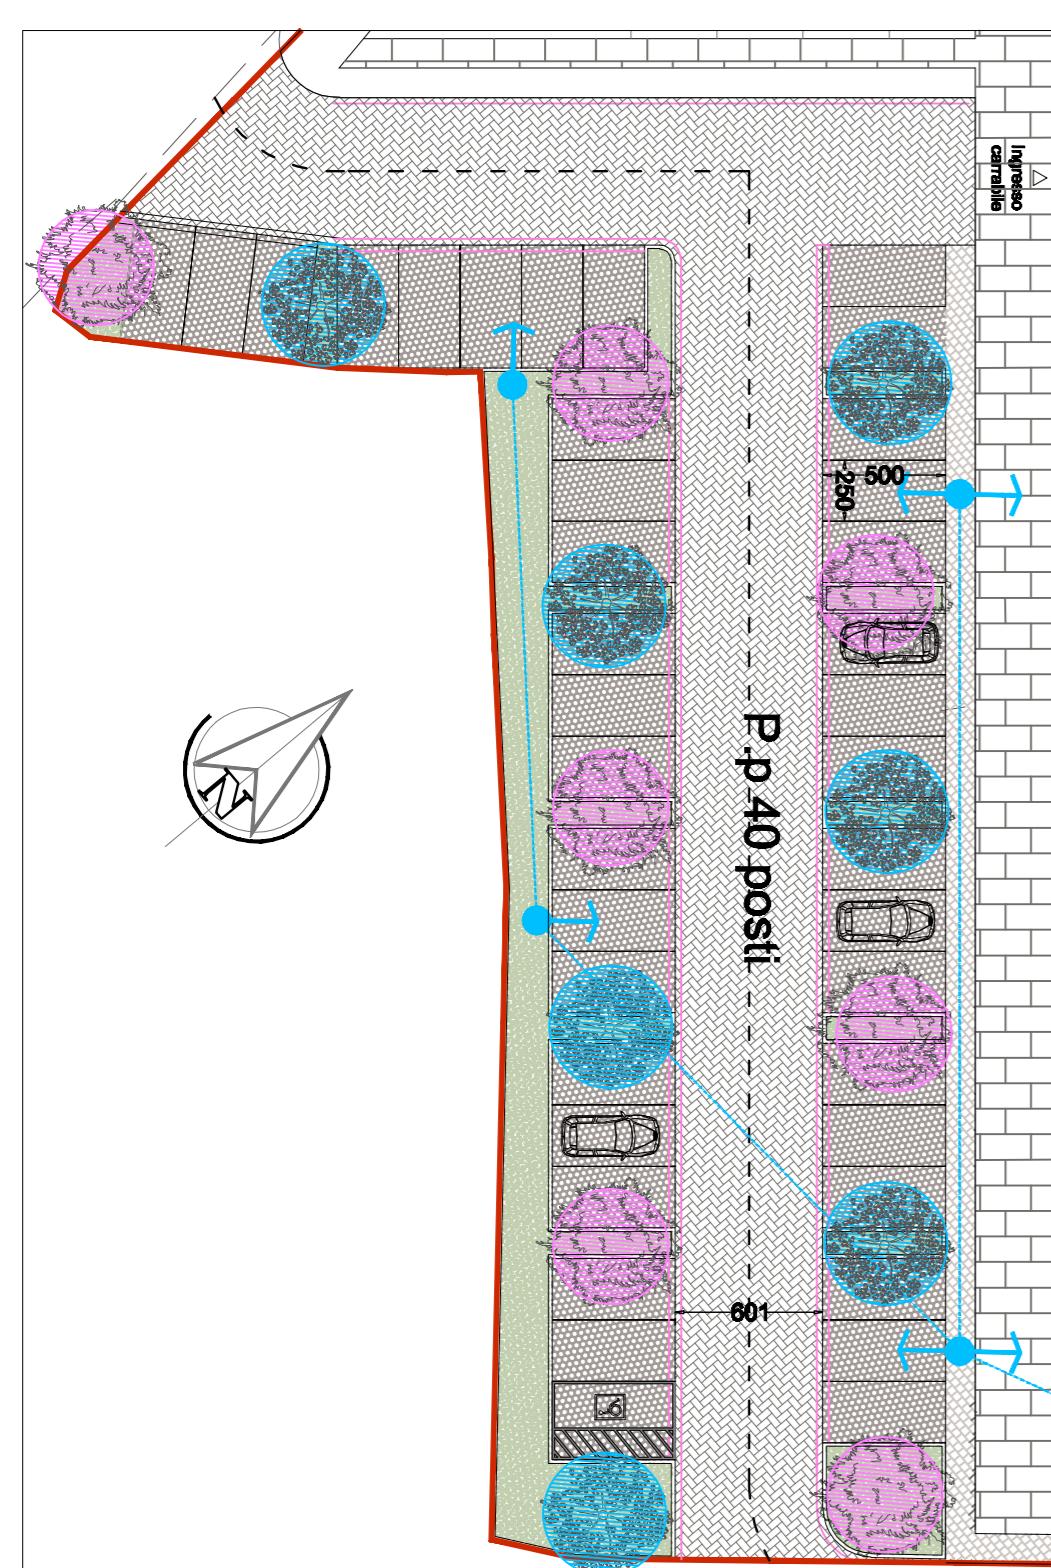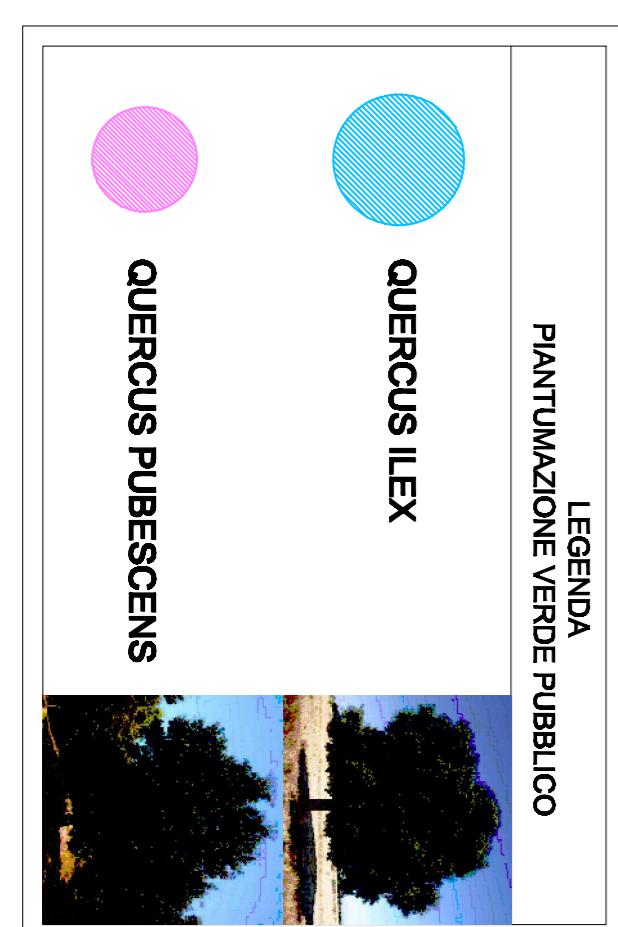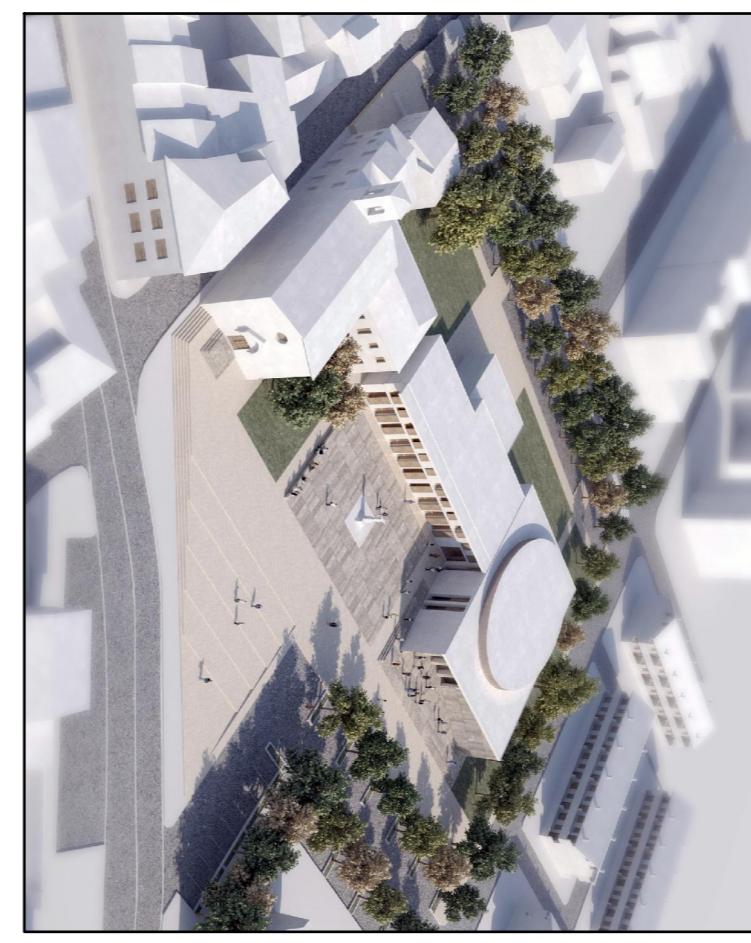


Dirigente:  
Dott. Antonio Pileggi  
Progettista:  
Dott. Arch. Antonio Magrini  
Resp. del Procedimento:  
Geom. Maria Rosa Laiacici  
Elaborazione Grafica:  
Arch. Ilaria Tommasi

**Planimetria generale**

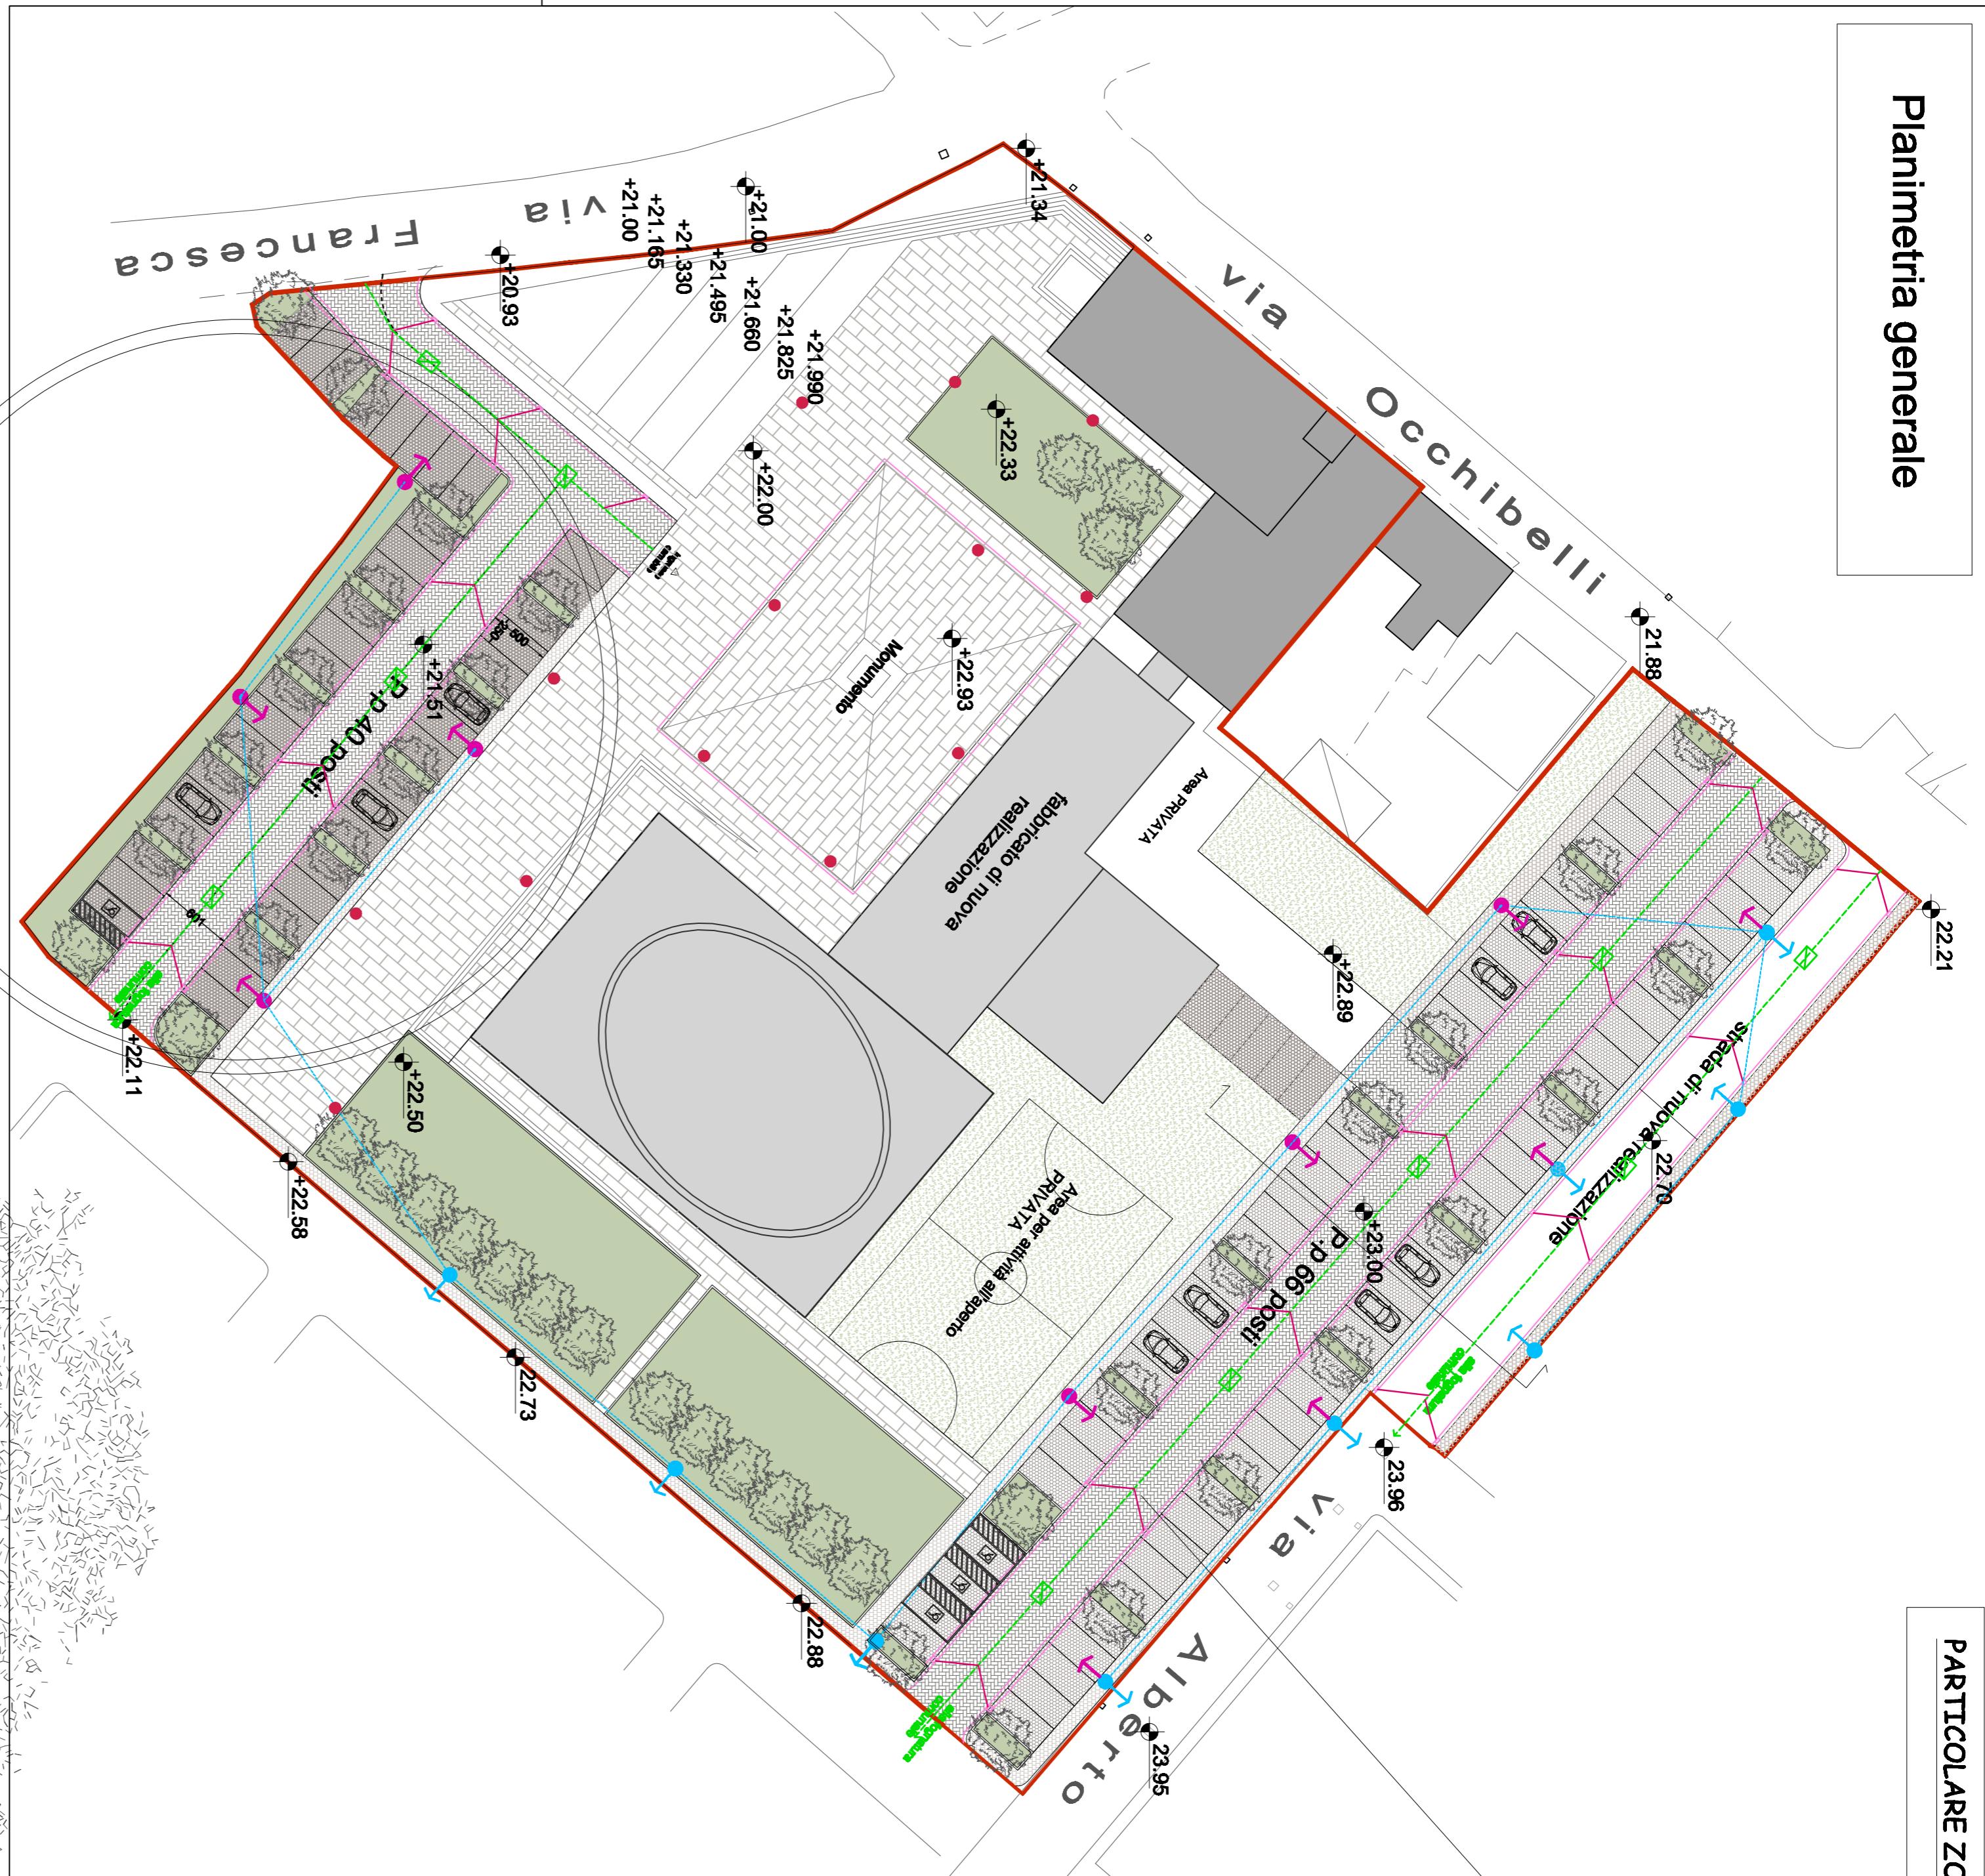


**PARTICOLARE ZONE A PARCHEGGIO**

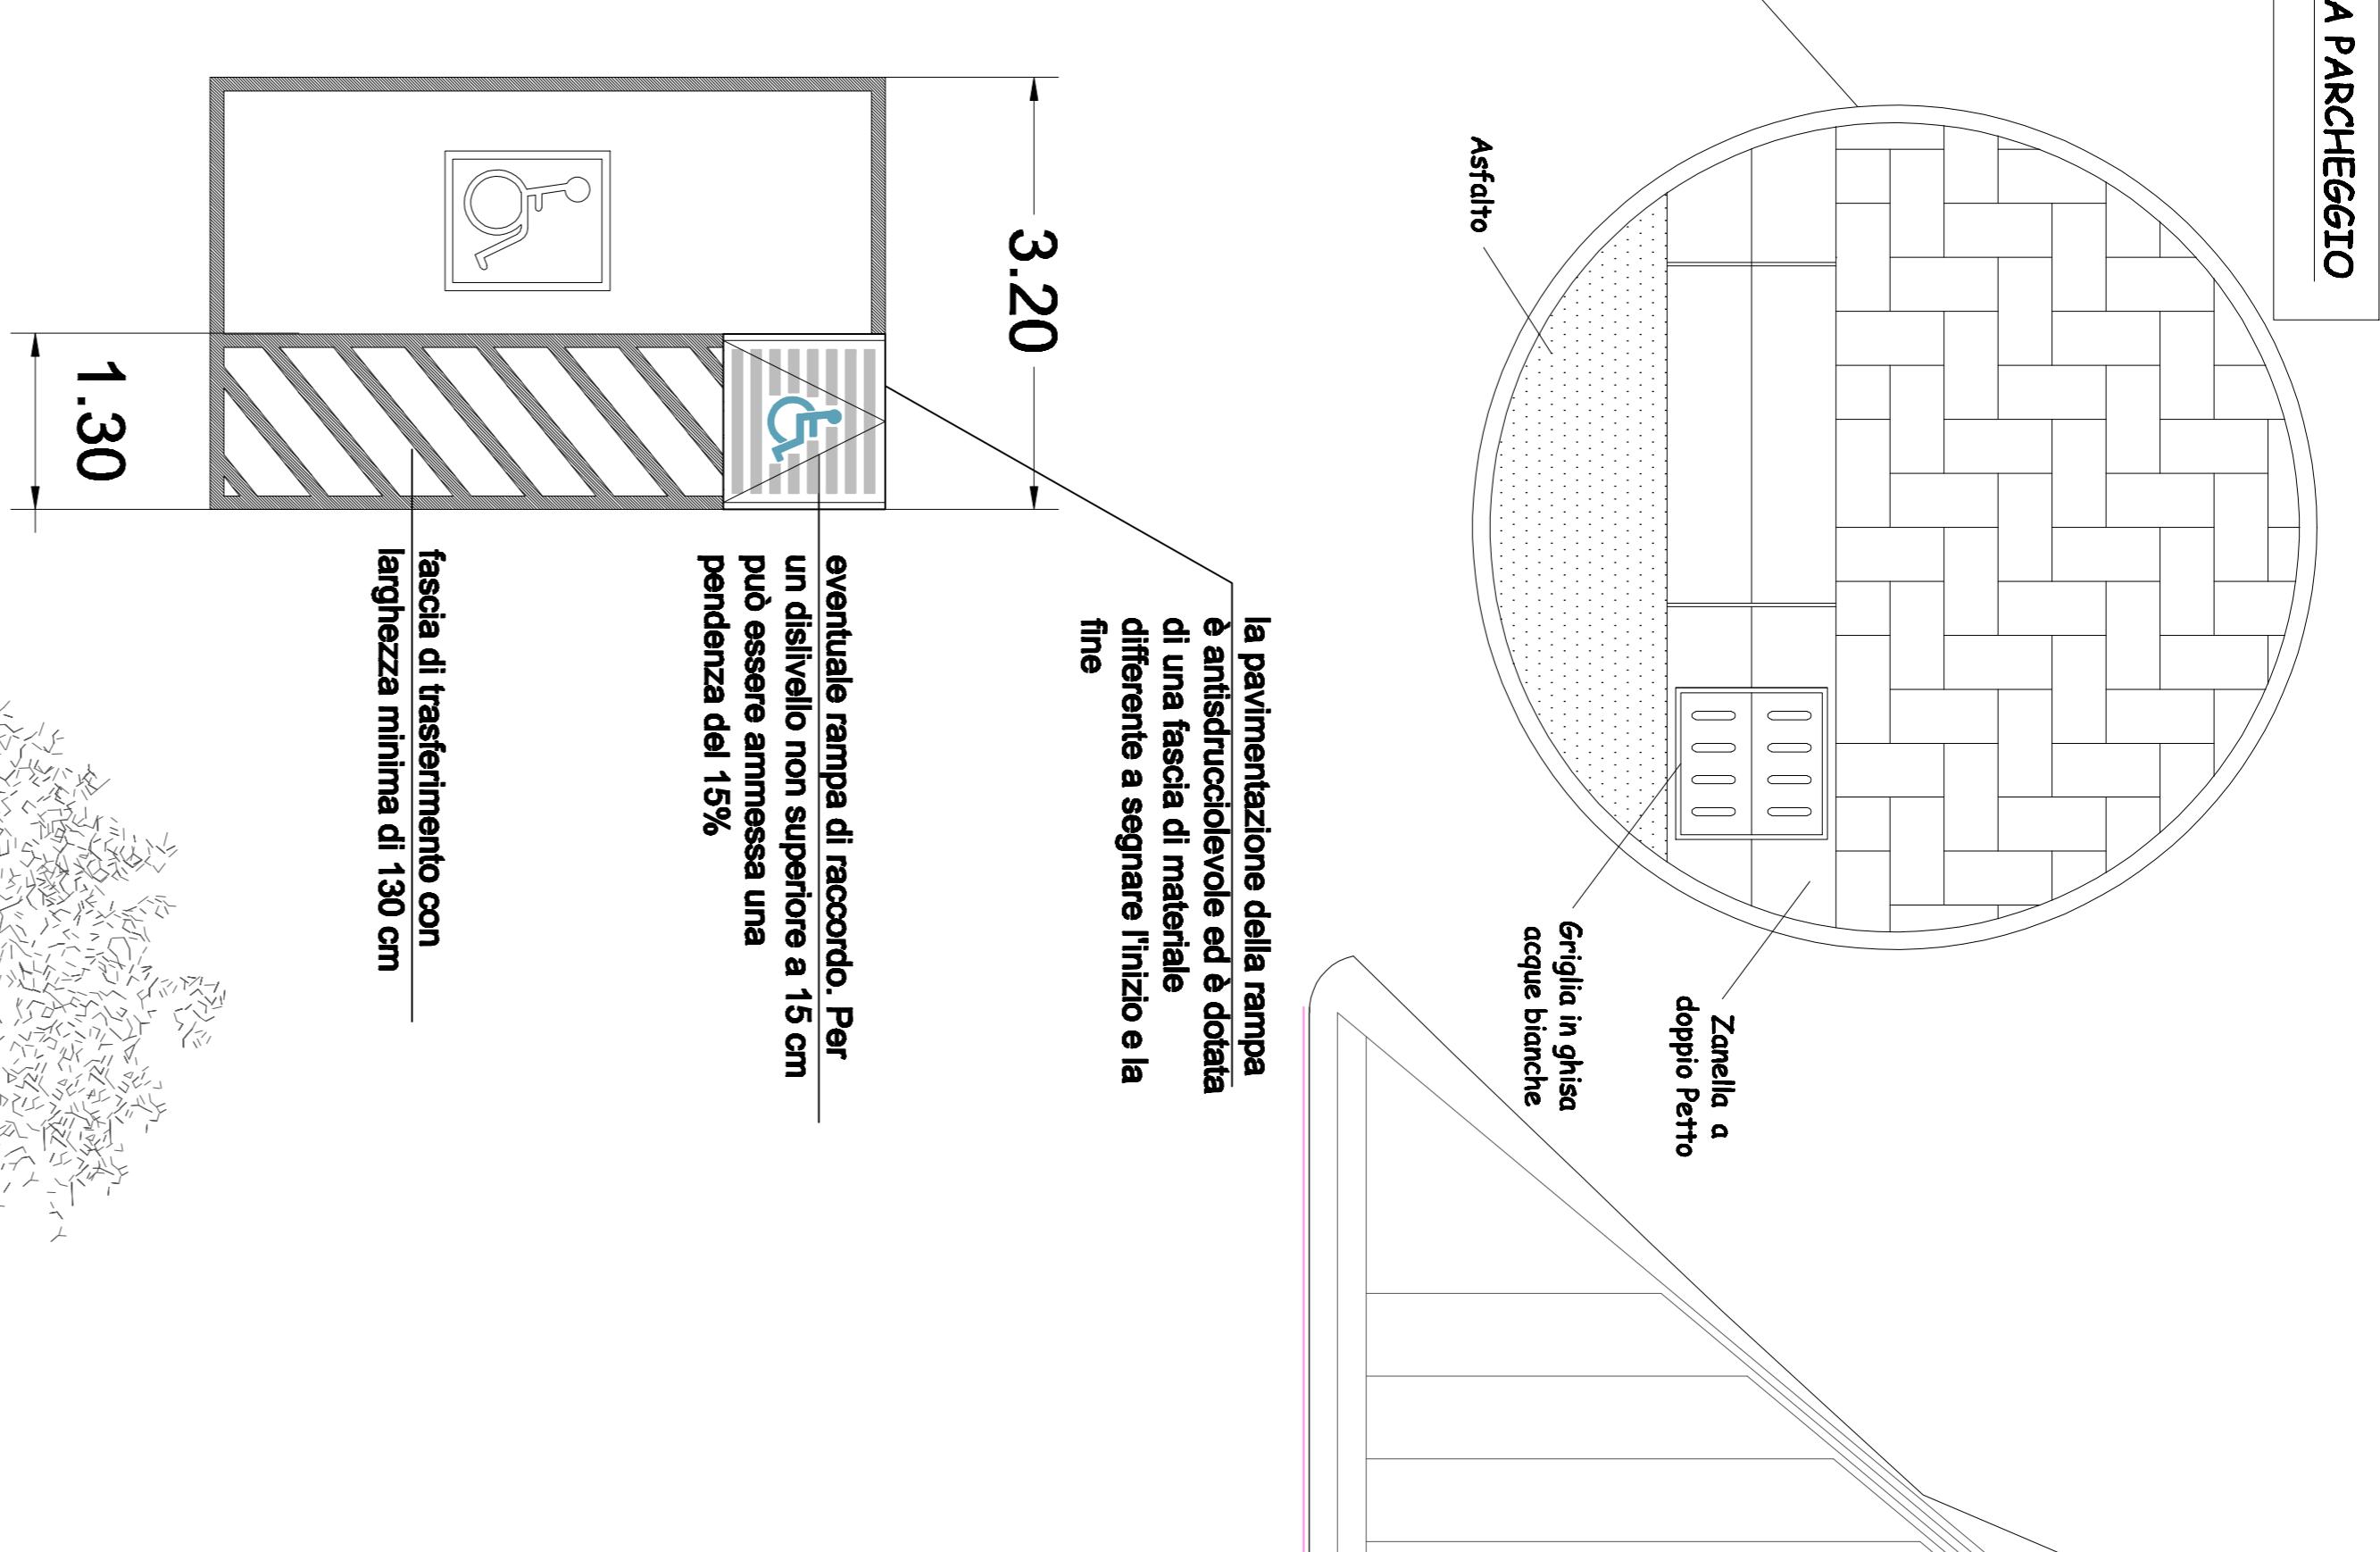


eventuale rampa di raccordo. Per  
un dislivello non superiore a 15 cm  
può essere ammessa una  
pendenza del 15%

la pavimentazione della rampa  
è antisdrucciolevole ed è data  
di una fascia di materiale  
differente a segnare l'inizio e la  
fine

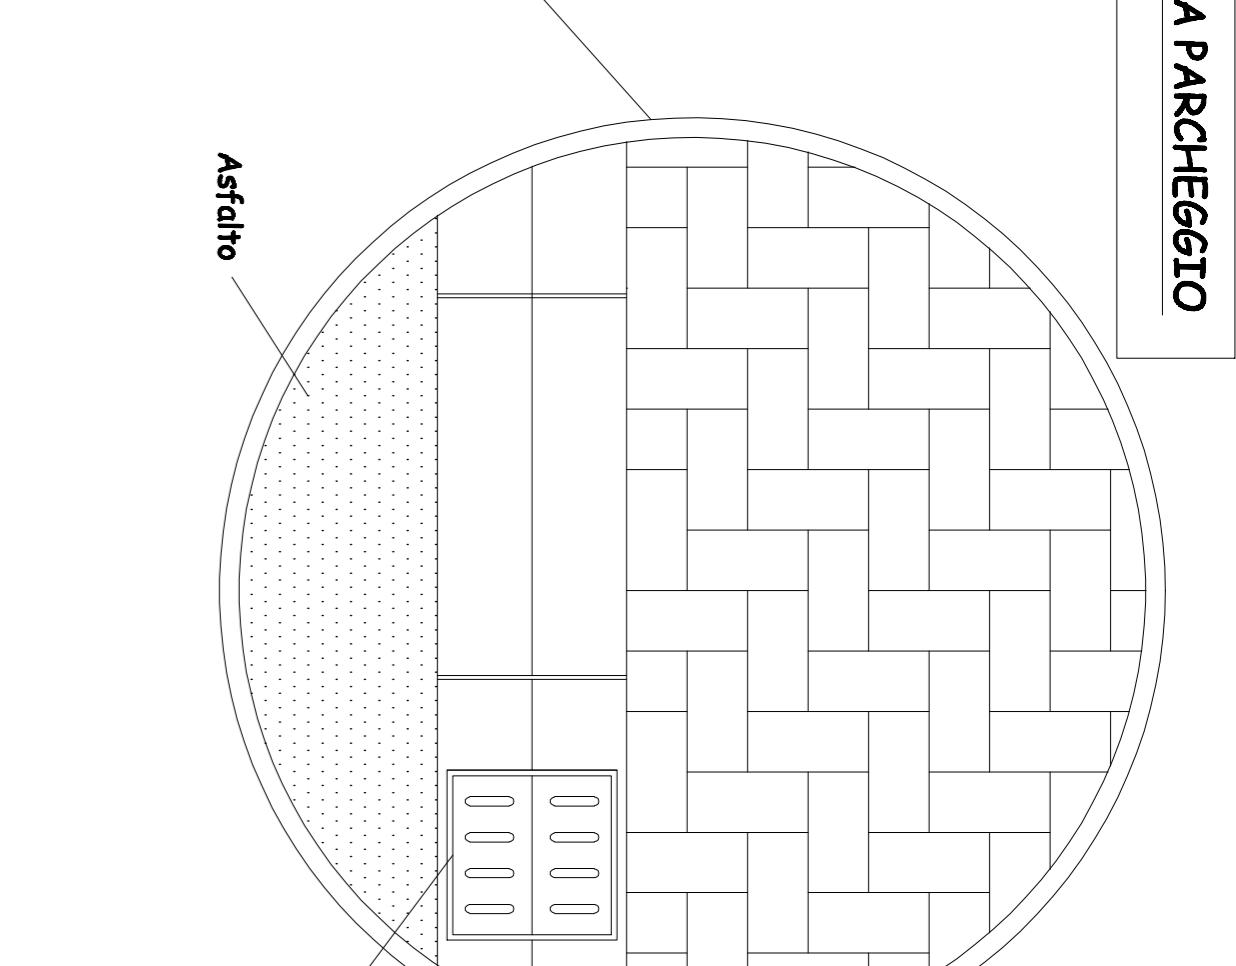

**PARTICOLARE SEZIONE BB,  
PARCHEGGIO PUBBLICO**

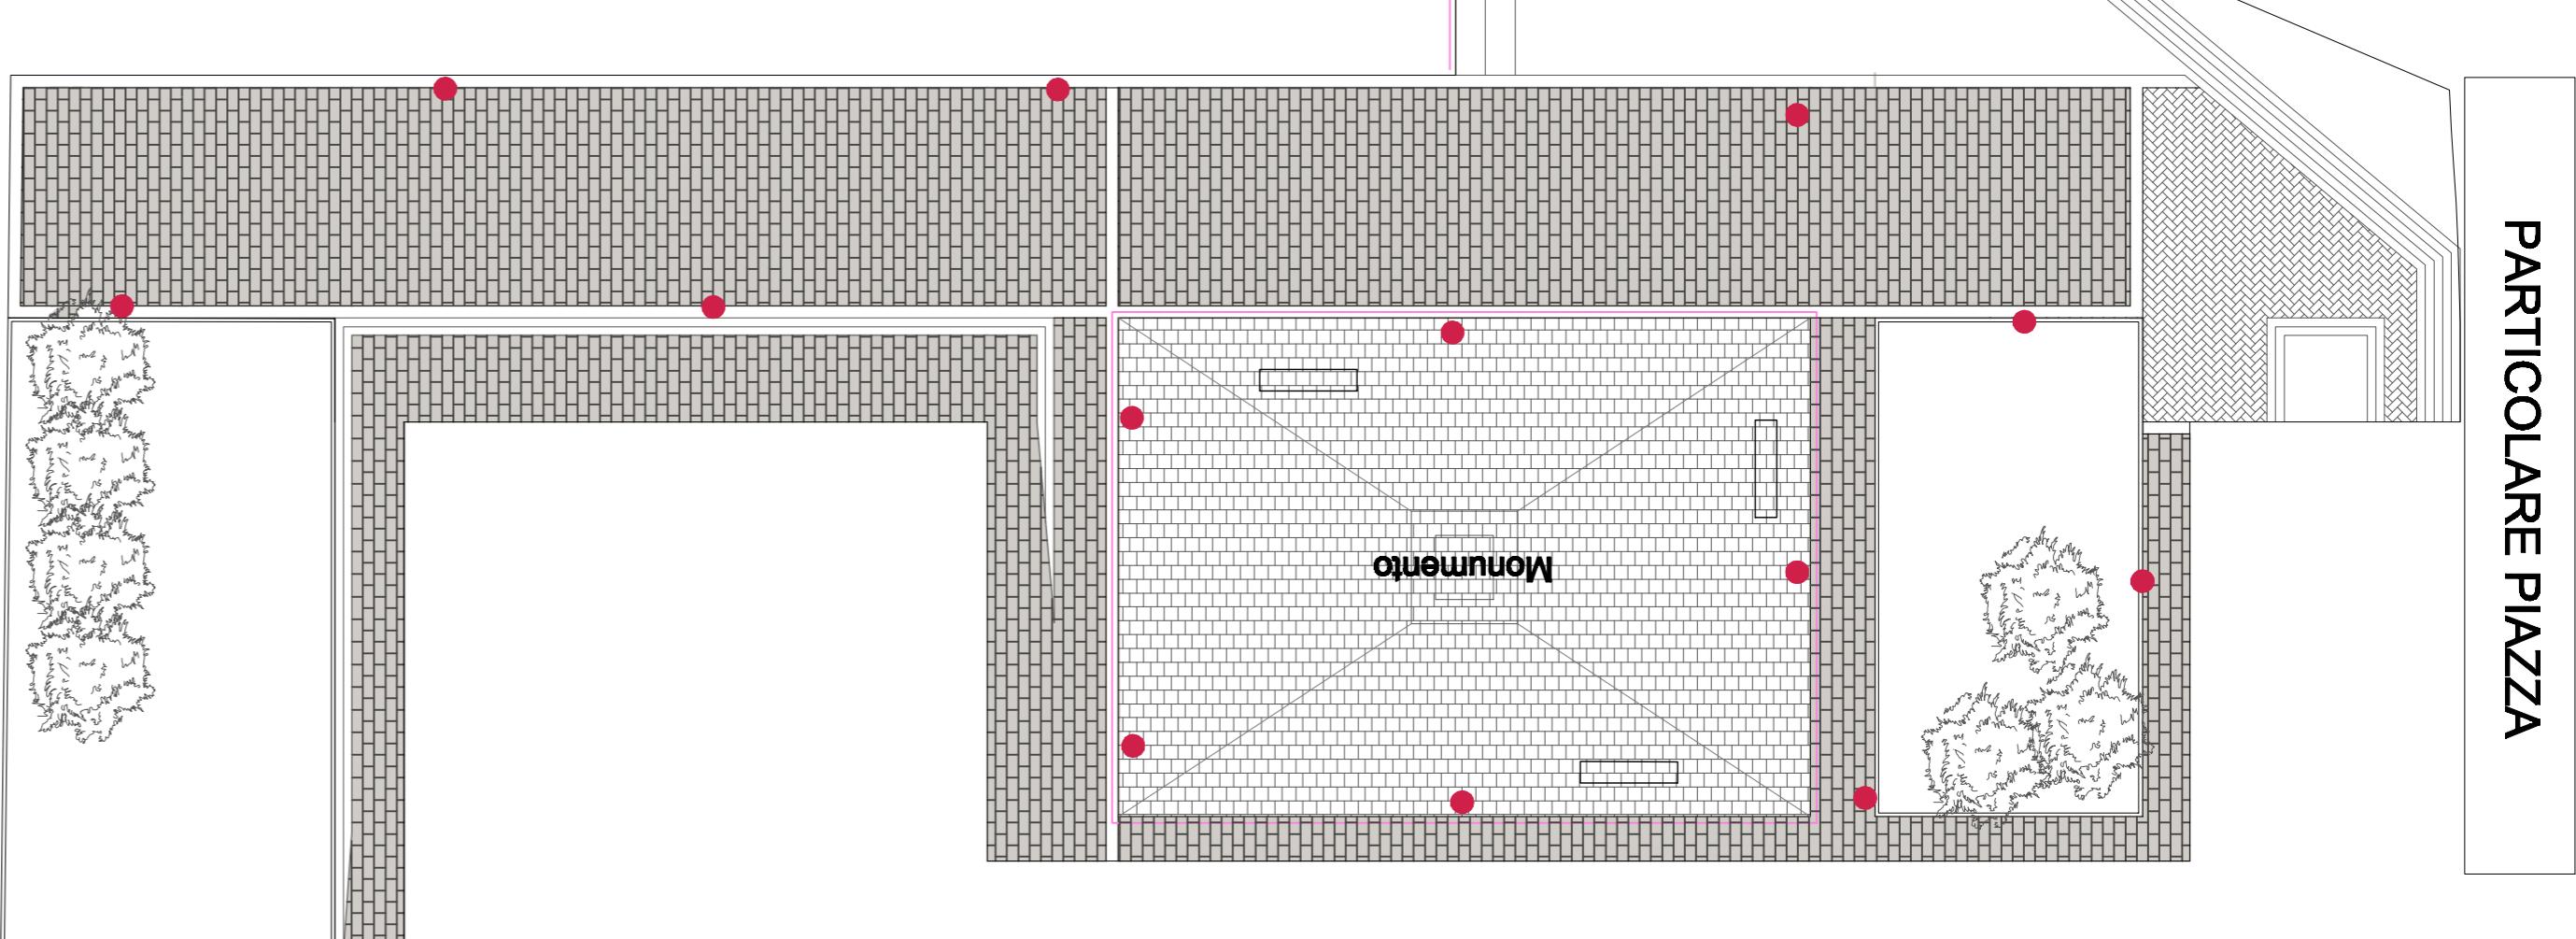

**PARTICOLARE PIAZZA**