



COMUNE DI MONSUMANO TERME

Provincia di Pistoia

oggetto:
PIANO DI COMPARTO (R.U. n.28) E CONTESTUALE VARIANTE AL R.U.)
"Progetto per la sistemazione e lo sviluppo del Polo Urbano Cirioliese e per la creazione di un nuovo centro urbano"

OPERE DI URBANIZZAZIONE
FOGNATURA NERA

TAV. **04a** Data: Febbraio 2014 Scala: VARIE








Direttore: **Dot. Antonio Piliaggi**
Progettista: **Dot. Arch. Antonio Magrini**
Resp. del Procedimento: **Geom. Maria Rosa Lattadi**
Elaborazione Grafica: **Arch. Ilaria Tommasi**

LEGENDA
FOGNATURA NERA

- Tubazione in gres o P.V.C. di progetto per fognatura nera
- Pozzetto di ispezione prefabbricato in ca. Ø= 80 cm con diffusore in ghisa canalile di progetto
- Pozzetto sifonato per allacciamento ai lotti

LEGENDA
LIMITE PIANO DI COMPARTO

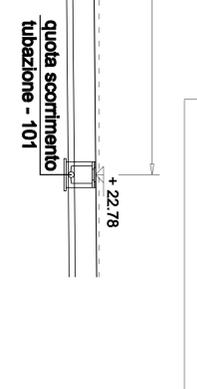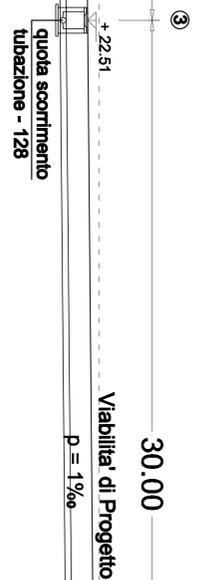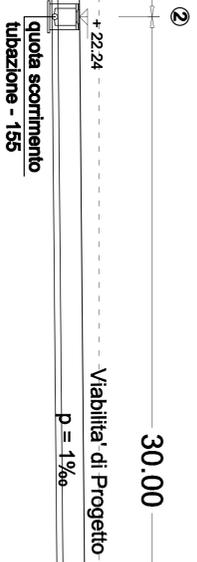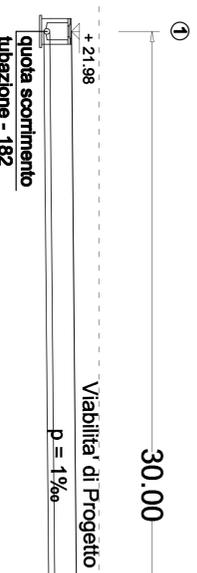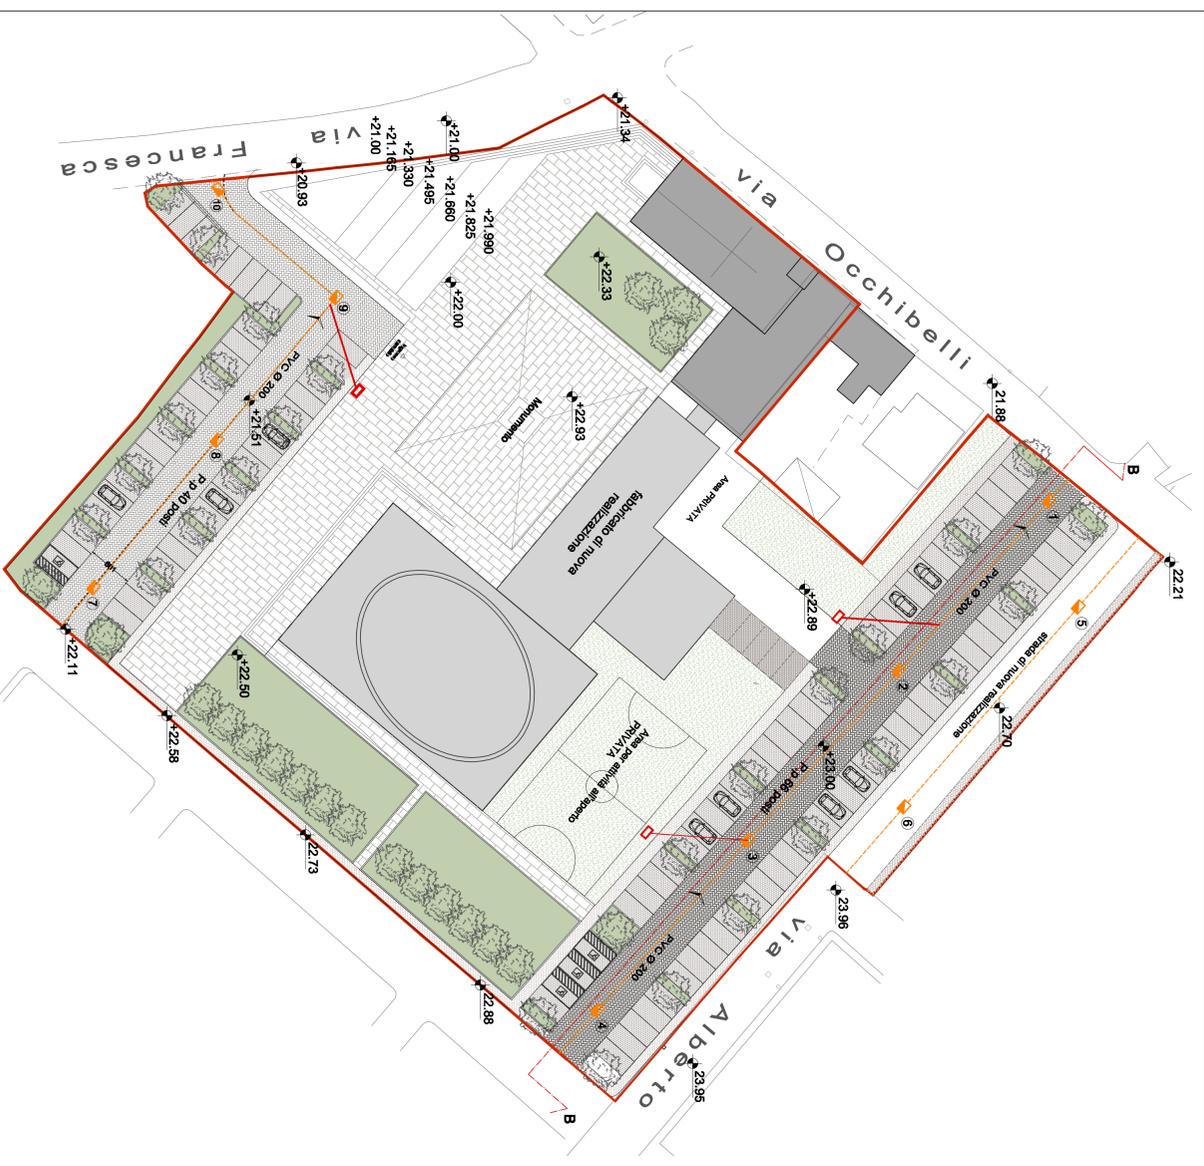

PROFILO LONGITUDINALE BB
FOGNATURA NERA
SCALA 1:100

SEZIONE TIPO - FOGNATURA NERA PARTICOLARE CANAIZZAZIONE PRINCIPALE

SEZIONE TIPO - FOGNATURA NERA PARTICOLARE DEL POZZETTO SCALA 1:50

SEZIONE

LEGENDA

- Tubo in PVC - mm 160
- Sifone in PVC - mm 160
- Pozzetto prefabbricato in ca. - Ø=80
- Cane in PVC - Ø80
- Segna in PVC-Ø80 con dimensioni DN 200
- Chiusura

POZZETTI DI PROGETTO

POZZETTO 1	(quota strada =+ 21,980 m.) (quota scorrimento fognatura = + 21,070 m.)
POZZETTO 2	(quota strada =+ 22,240 m.) (quota scorrimento fognatura = + 21,330 m.)
POZZETTO 3	(quota strada =+ 22,510 m.) (quota scorrimento fognatura = + 21,800 m.)
POZZETTO 4	(quota strada =+ 22,780 m.) (quota scorrimento fognatura = + 21,87 m.)
POZZETTO 5	(quota strada =+ 22,45 m.) (quota scorrimento fognatura = + 21,500 m.)
POZZETTO 6	(quota strada =+ 23,50 m.) (quota scorrimento fognatura = + 22,550 m.)
POZZETTO 7	(quota strada =+ 22,110 m.) (quota scorrimento fognatura = + 21,310 m.)
POZZETTO 8	(quota strada =+ 21,700 m.) (quota scorrimento fognatura = + 20,900 m.)
POZZETTO 9	(quota strada =+ 21,420 m.) (quota scorrimento fognatura = + 20,620 m.)
POZZETTO 10	(quota strada =+ 21,190 m.) (quota scorrimento fognatura = + 20,390 m.)

TABELLA 2

POZZETTO 1	(quota strada =+ 21,980 m.) (quota scorrimento fognatura = + 21,070 m.)
POZZETTO 2	(quota strada =+ 22,240 m.) (quota scorrimento fognatura = + 21,330 m.)
POZZETTO 3	(quota strada =+ 22,510 m.) (quota scorrimento fognatura = + 21,800 m.)
POZZETTO 4	(quota strada =+ 22,780 m.) (quota scorrimento fognatura = + 21,87 m.)
POZZETTO 5	(quota strada =+ 22,45 m.) (quota scorrimento fognatura = + 21,500 m.)
POZZETTO 6	(quota strada =+ 23,50 m.) (quota scorrimento fognatura = + 22,550 m.)
POZZETTO 7	(quota strada =+ 22,110 m.) (quota scorrimento fognatura = + 21,310 m.)
POZZETTO 8	(quota strada =+ 21,700 m.) (quota scorrimento fognatura = + 20,900 m.)
POZZETTO 9	(quota strada =+ 21,420 m.) (quota scorrimento fognatura = + 20,620 m.)
POZZETTO 10	(quota strada =+ 21,190 m.) (quota scorrimento fognatura = + 20,390 m.)