

# Spampani-Maddaloni & Associati - Professionisti Tecnici -

Luca Spampani Geometra  
Mauro Maddaloni Geometra  
Ing. Alessandro Nardi  
Dott. Stefano Falchi Geometra Laureato

Via Niccolò Tommaseo, 27 int. 3 - zona Ind. S. Agostino  
Tel. (+39) 0573 632409/632406/632402  
Fax (+39) 0573 632402  
Indirizzo e-mail: studi@smm.it  
Pantani, VA. 00514150473

Comune di Monsuammato  
Provincia di Pistoia

PIANO ATTUATIVO AREA RU3 - Cintoliese  
Area centrale: scuole, servizi e zona commerciale

Tavola n°

elaborato grafico

scala

**6**  
quinques

Profili regolatori e sezioni

**1-500**  
dalla  
Febbraio 2017

soggetto attuatore

Immobiliare Giovanna s.r.l.

**Immobiliare Giovanna s.r.l.**  
Via del Biscione 11100 PISTOIA  
Cod. Fisc. 01810925790471

tecnico incaricato

Ing. Alessandro Nardi



collaboratori

Geom. Luca Spampani  
Ing. Anita Agostini

tabella sistema gestione qualità

Nome dell'iter

Data ultima modifica

Disegnato da:	Revisionato da:	
---------------	-----------------	--

spazio riservato per protocollo e data

annotazioni


COMUNE DI MONSUMMATO TERME (PT)  
P-ret. N. 0004989 E 14/03/2017  
C.I.a.: 6.3




nessuna

Dato di riproduzione integrale o parziale è vietata senza permesso scritto dalla Spammpani-Maddaloni & Associati che ne rimane la titolare esclusiva di tutte le parti.


STATO ATTUALE

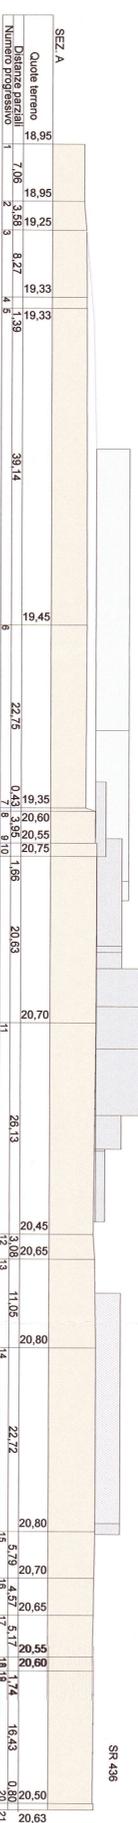

STATO SOVRAPPONTO

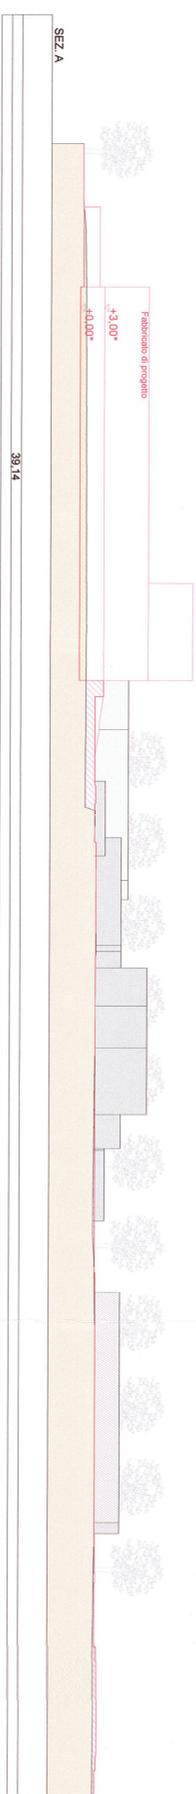


STATO MODIFICATO

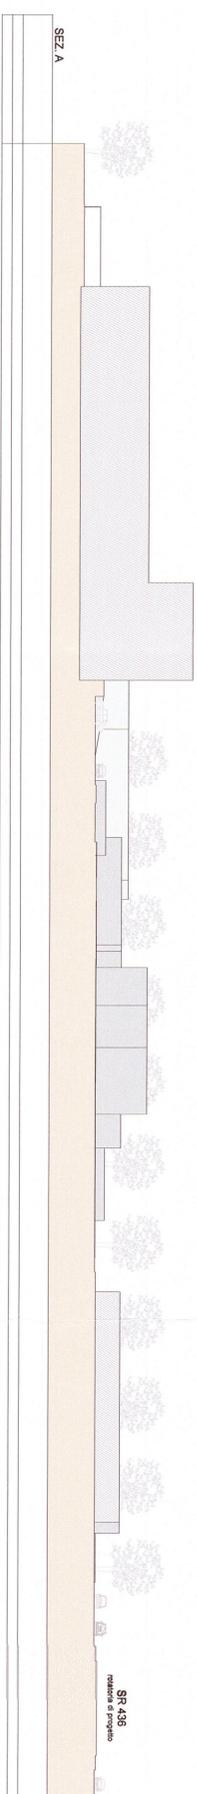

STATO ATTUALE

Numero progressivo	1	2	3	4	5	6
Quote terreno	18,45	18,40	19,00	18,90	18,90	21,30
Distanze parziali	7,82	2,35	5,01	37,34	18,90	18,05
Quote progetto	18,45	18,40	19,00	18,90	18,90	21,30

STATO SOVRAPPONTO

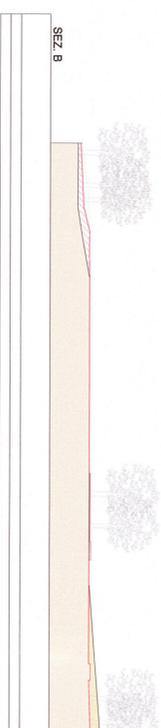

STATO MODIFICATO

