COMUNE DI MONSUMMANO TERME

TAV. 5/6

Data: Aprile 2017

Ubicazione : VIA DEL CATANO - VIA FOSSO CANDALLA

Committente: DIOLAIUTI ANTONELLA - PORCIANI ELENA - MAZZONCINI GABRIELLA

PROGETTO UNITARIO
INTERVENTO EDILIZIO DIRETTO CONVENZIONATO
A DESTINAZIONE RESIDENZIALE - IDC .R1

Oggetto tavola:

➲ OPERE DI URBANIZZAZIONE - PARCHEGGIO PUBBLICO

Progettazione:

STUDIO TECNICO
"progettar&sviluppo"
Via Roma 19 - Pieve a Nievole (PT) - Tel e Fax 0572 -950598

Progettista:
Ing. Carmine Parrillo

Collaborazione:

Studio Tecnico Associato
Geom. FRANCESCO A. INGRAO
Geom. ANDREA MILIONE
Via O. Coli N° 9, 51015 Monsummano Terme (PT) Tel./fax 0572/954705

Elena Porciani
Antonella Diolaiuti
Gabriella Mazzoncini

COMUNE DI MONSUMMANO TERME (PT)
Prot. N. 0008278 E 24/04/2017
Cla: 6.3

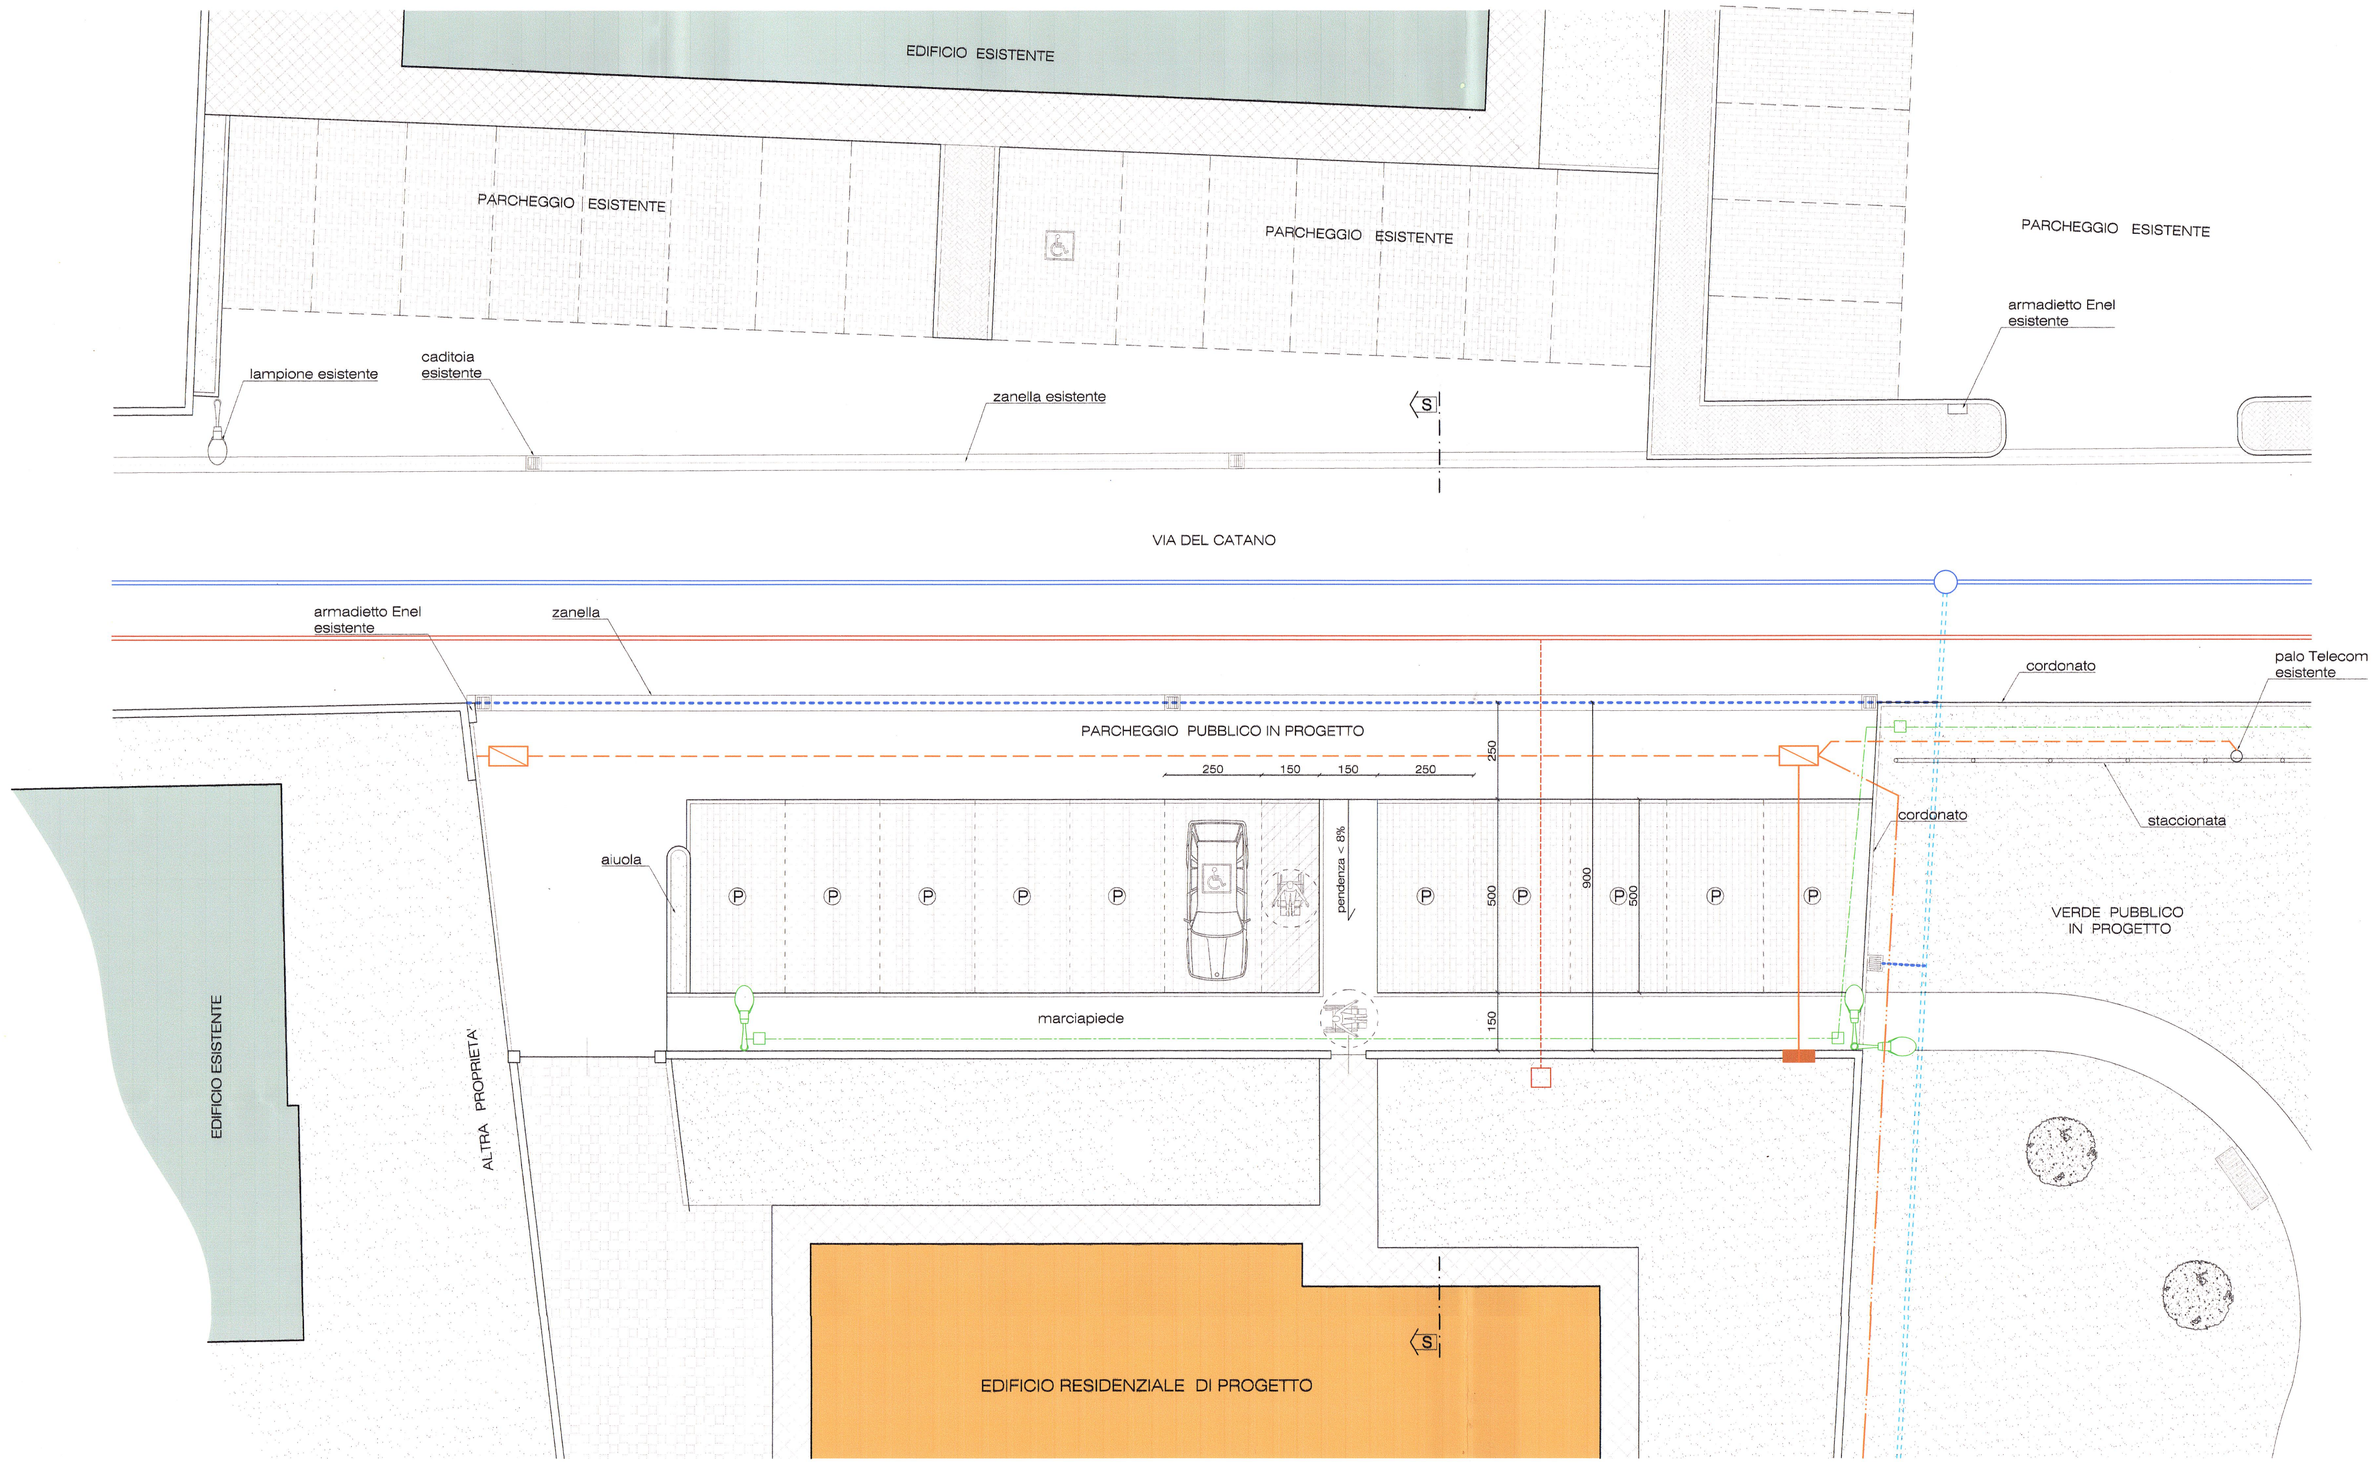

PLANIMETERIA PARCHEGGIO PUBBLICO 1:100

LEGENDA OPERE D'URBANIZZAZIONE

	lampione illuminazione pubblica di progetto n° 1 faro
	lampione illuminazione pubblica di progetto n° 2 faro
	pozzetto d'ispezione illuminazione pubblica cm 40 X cm 40
	tubazione corrugato Ø 80 illuminazione pubblica di progetto
	tubazione corrugato Ø 125 Telecom
	tubazione corrugato 2 Ø 80 Telecom
	tubazione corrugato 1 Ø 80 Telecom
	pozzetto Telecom cm 40 X cm 80
	armadietto Telecom cm 30 X cm 40
	caditoia raccolta acque piovane cm 40 x cm 40
	tubazione fognatura acque piovane esistente
	pozzetto d'ispezione fognatura acque piovane di progetto
	tubazione fognatura acque piovane di progetto PVC Ø 160
	tubazione fognatura acque piovane di progetto PVC Ø 400
	tubazione fognatura acque reflue pubblica
	tubazione fognatura acque reflue di progetto PVC Ø 140
	pozzetto d'ispezione con sifone acque reflue cm 40 X cm 40

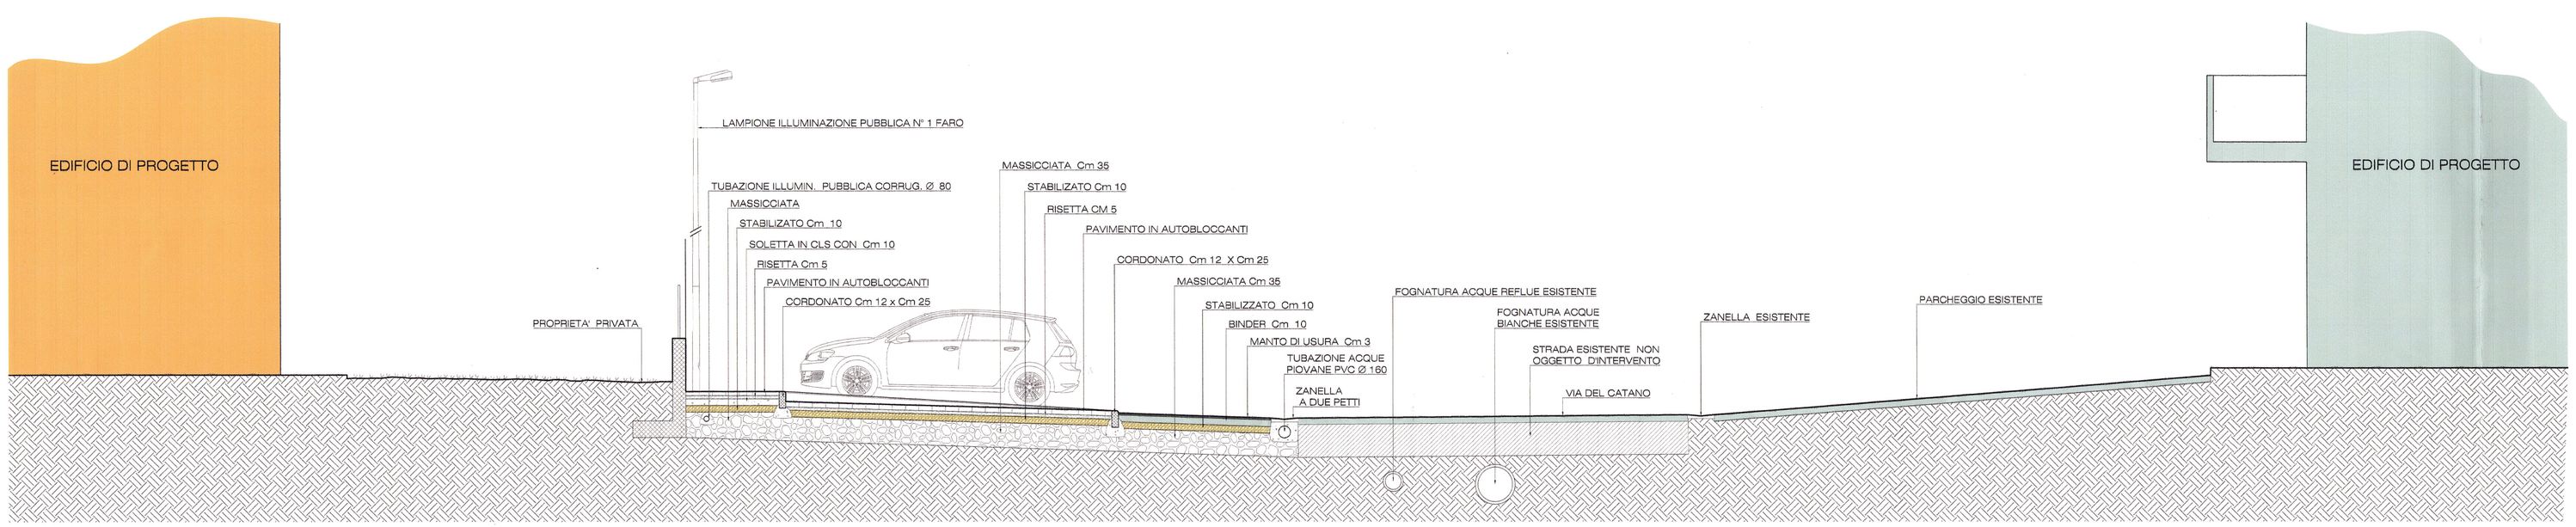

SEZIONE S - S' 1:50