

COMUNE DI MONSUMMANO TERME (PISTOIA)

PROGETTO PER LA REALIZZAZIONE DI UN CENTRO RIABILITATIVO
IN VIA GROTTA GIUSTI
VARIANTE AL P.O.C. APPROVATO CON DELIBERA DELLA G.C. n. 139
DEL 10.08.2005 E CONVENZIONATO IN DATA 17.10.2005

RICHIEDENTE: Società CENTRO RIABILITATIVO VALDINEVOLE S.R.L.

PLANIMETRIA GENERALE - URBANIZZAZIONI ESISTENTI
STATO ORIGINARIO DEI LUOGHI

TAV
8

Scala: 1:200
Data: Novembre 2016




LEGENDA

- Area di intervento
- linea Aerea Mt
- linea Interarea
- palo in cemento
- acquedotto
- metano
- fognatura nera
- telecom
- illuminazione pubblica

ENEL

COMUNE DI MONSUMMANO TERME (PT)
Prot. N. 0022505 E 16/11/2016
Cia: 6.3

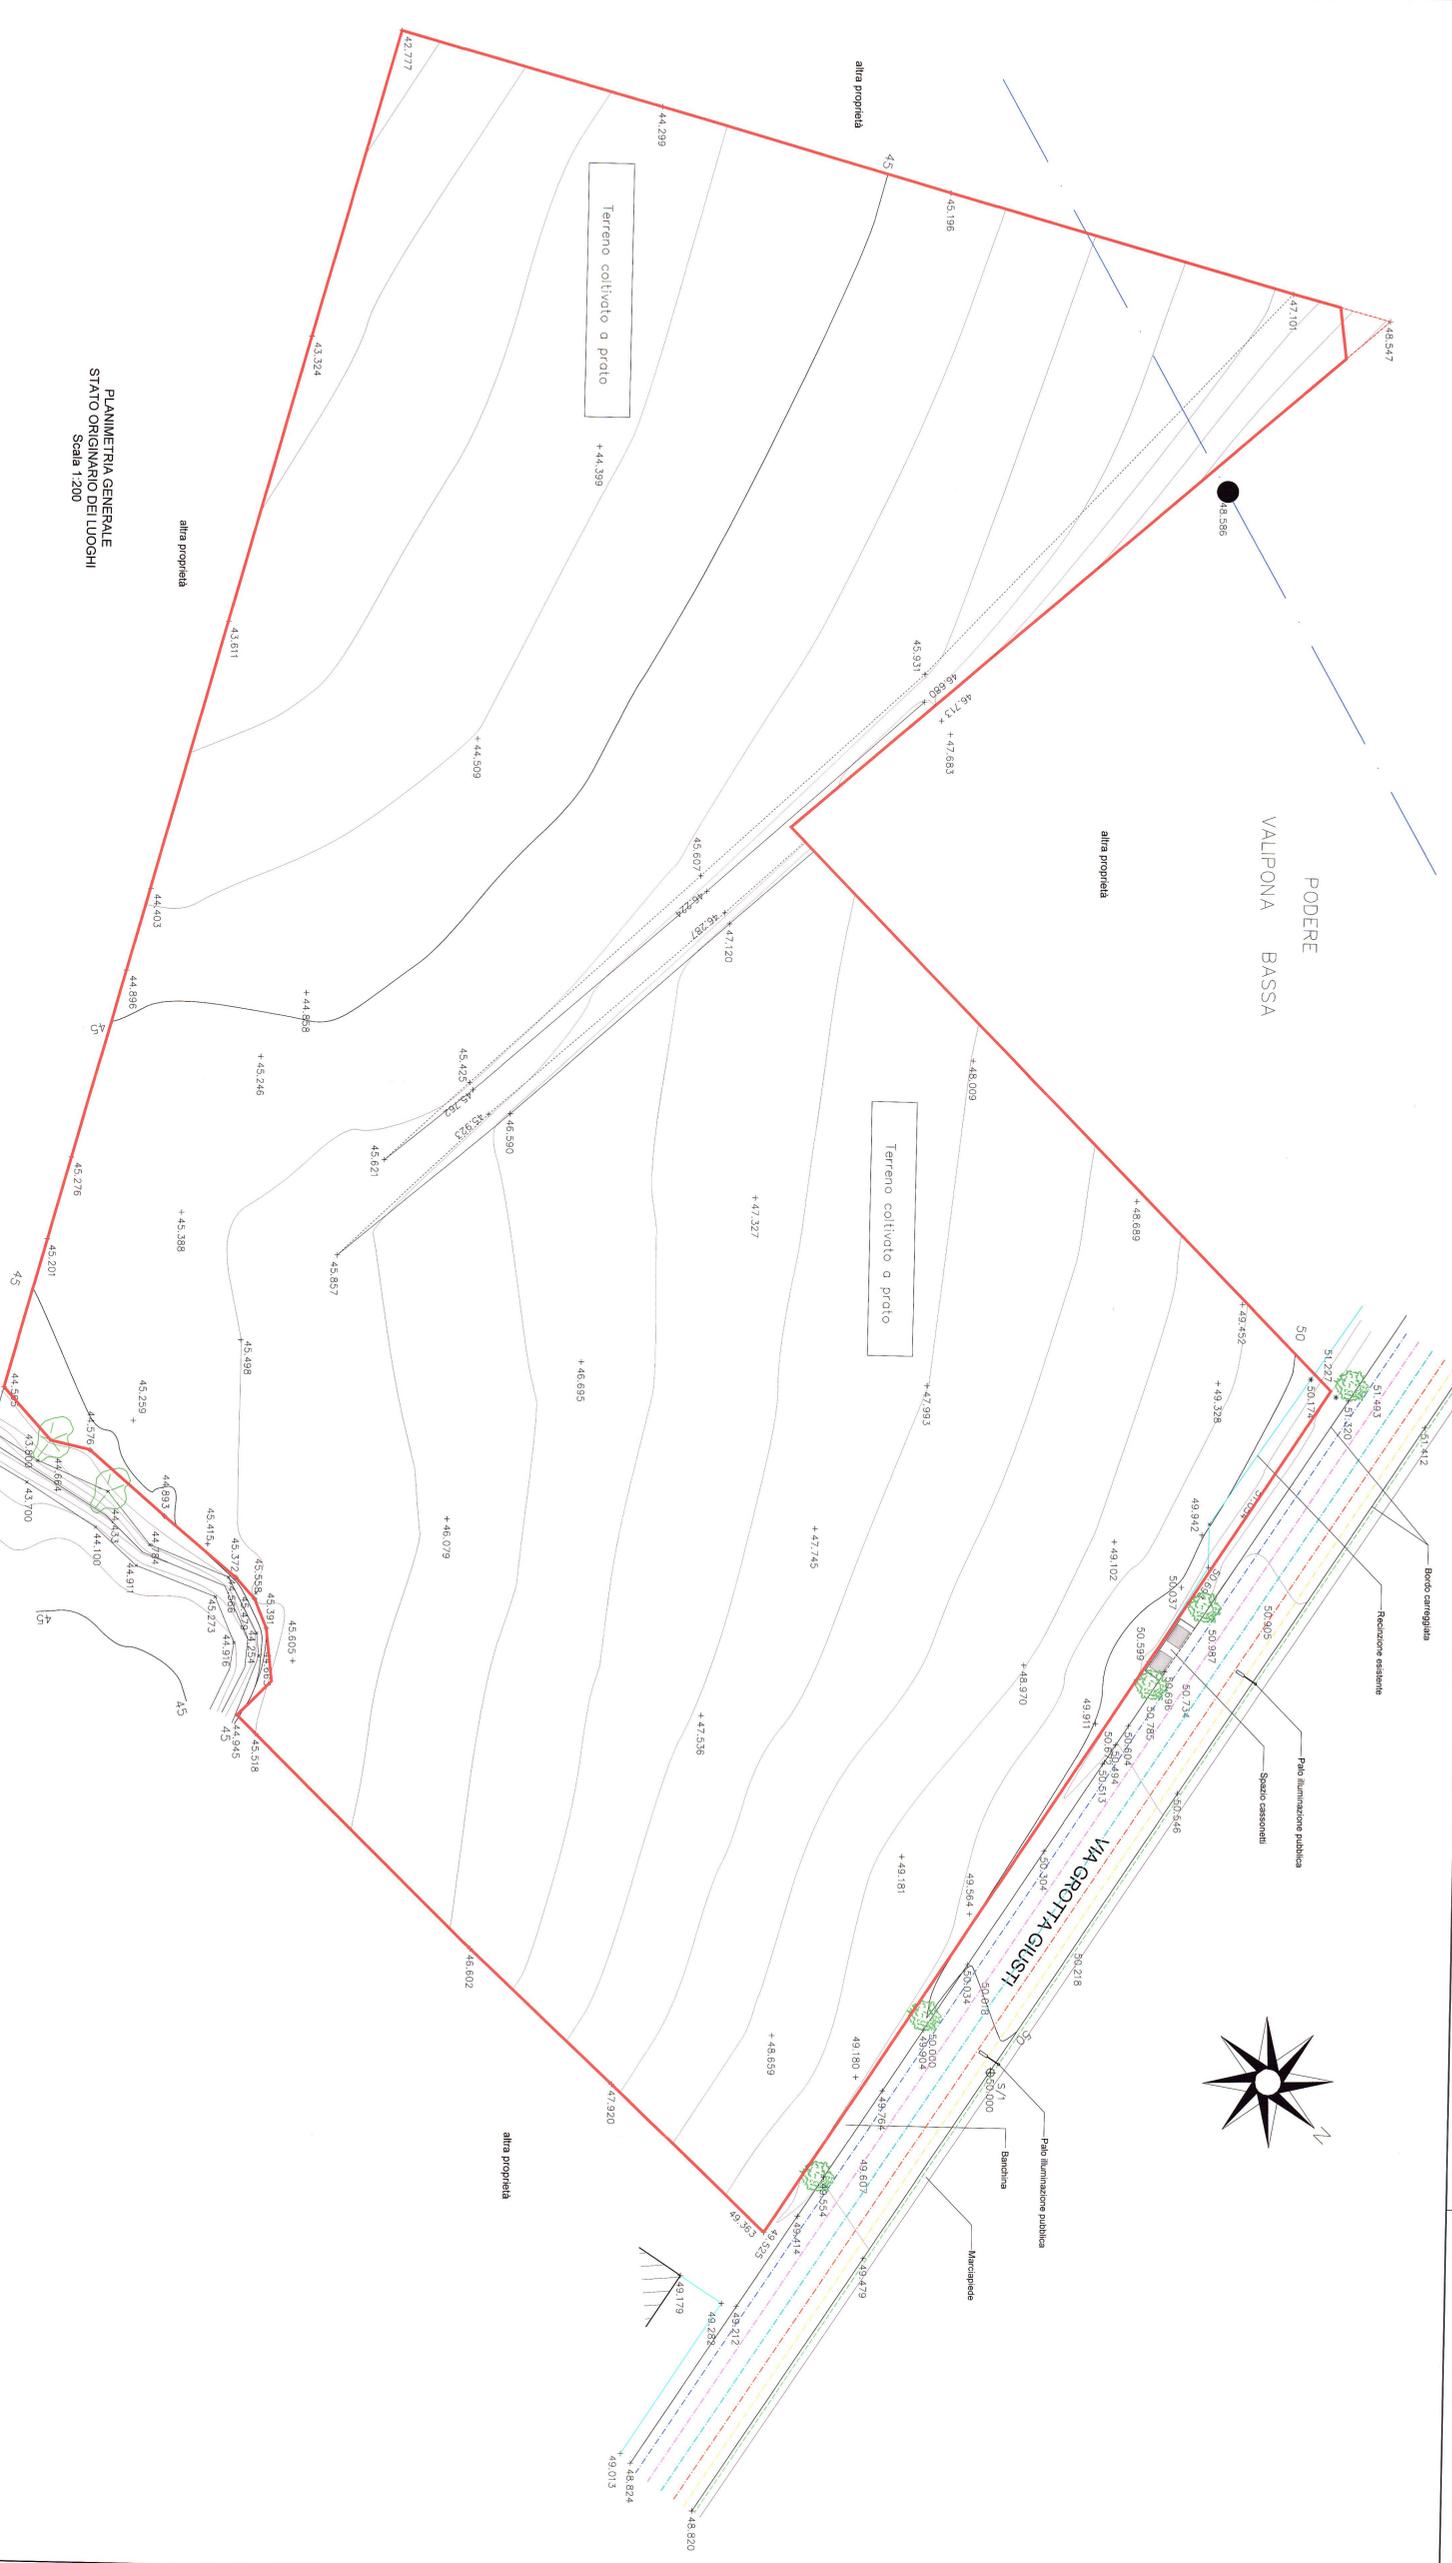

PLANIMETRIA GENERALE
STATO ORIGINARIO DEI LUOGHI
Scala 1:200

