COMUNE DI MONSUMMANO TERME (PISTOIA)

PROGETTO PER LA REALIZZAZIONE DI UN CENTRO RIABILITATIVO IN VIA GROTTA GIUSTI
VARIANTE AL P.O.d.C. APPROVATO CON DELIBERA DELLA G.C. n. 139 DEL 10.08.2005 E CONVENZIONATO IN DATA 17.10.2005

RICHIEDENTE: Società CENTRO RIABILITATIVO VALDINIEVOLE s.r.l.

PLANIMETRIA GENERALE - URBANIZZAZIONI DI PROGETTO
STATO CONCESSO

TAV 9

Scala: 1:200

Data: Novembre 2016

STUDIO TECNICO ASSOCIATO
ARK DEA
ARCHITETTI - INGG. ASSOCIATI - CONSULENZE - DIR. LAVORI
Firma del Richiedente
Piazza del Mercato, 102 Cutigliano
Studio dell'ingegnere: Tanina D'Urso - Tel. 0573 940014 - Fax 0573 910128

## LEGENDA

ENEL

- linea Aerea Mt
- linea interrata
- palo in cemento
- acquedotto
- metano
- fognatura nera
- telecom
- illuminazione pubblica esistente
- area di intervento

COMUNE DI MONSUMMANO TERME (PT)
Prot. n. 0022097 E del 21-10-2016
Cl. n. 6.1

## LEGENDA FOGNATURA BIANCA

- canalizzazione fognatura bianca di progetto (d = 180 - 200 mm)
- pozzetto di ispezione 40x40
- cadtoia 20x40

## LEGENDA ILLUMINAZIONE PUBBLICA

- canalizzazione illuminazione pubblica di progetto
- pozzetto di ispezione 30x30
- quadro di sezionamento
- punto luce (da concordare in fase di realizzazione) con pozzetto

## LEGENDA IMPIANTO DI IRRIGAZIONE

- canalizzazione impianto di irrigazione
- pozzo ad uso domestico

## LEGENDA

- + 48.547 — Quote originarie da rilievo strumentale
- + 132 — Quote di progetto. La quota di progetto 0.00 coincide con la quota originaria + 50.00
- Fascia di rispetto inedificabile (Larghezza = 4.00 m) dal Rio della Grotta

PLANIMETRIA GENERALE
STATO DI PROGETTO
Scala 1:200

## LEGENDA

- Verde Privato
- Verde Pubblico

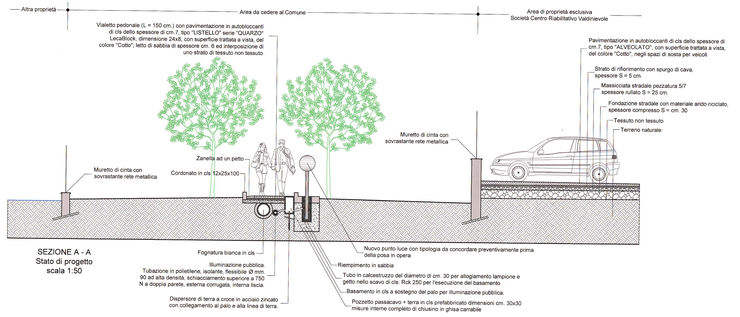


SEZIONE A - A
Stato di progetto
scala 1:50

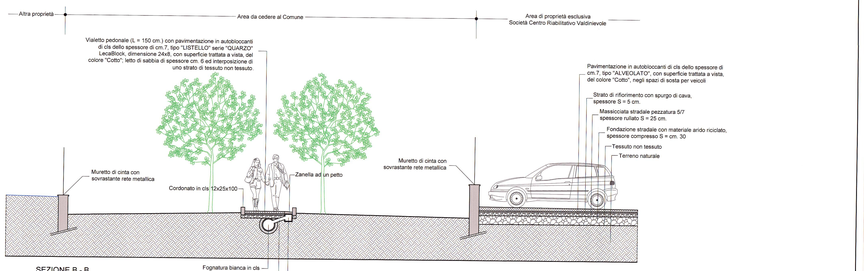


SEZIONE B - B
Stato di progetto
scala 1:50