


Planimetria generale



Planimetria generale...volumetria da demolire e trasferire

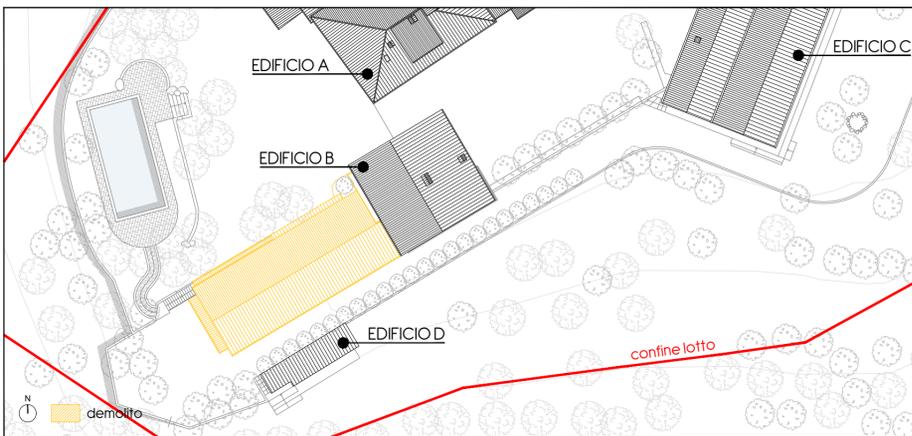

Pianta piani terra...volumetria da demolire e trasferire

* A seguito del declassamento della porzione di Edificio B illustrata nelle tavole precedenti, tramite il quale la parte evidenziata passerebbe da Edificio di Classe 4 - S.V.A.A. (Art. 42 RU.) ad Edificio non classificato ed esistente al 1954 (Art. 44 RU.), sarà possibile operare sul manufatto in questione con tutte le modalità di intervento ammesse sul patrimonio edilizio esistente elencate all'art. 23 comma 1 del RU.

In virtù di quanto appena esposto ed essendo quindi ammessi interventi fino alla ristrutturazione urbanistica, si è scelto di demolire la porzione di Edificio B declassato e successivamente trasferirla e reimpiegarla, all'interno dello stesso comparto, per la maggior parte nella progettazione e costruzione dell'Edificio E ed, in piccola parte, nei restanti fabbricati, per sopperire alle piccole discrepanze volumetriche dovute al ricalcolo dei parametri nello stato di progetto. Il tutto si rende necessario al fine di mantenere invariata la volumetria complessiva dell'intero comparto, come meglio specificato nelle tavole che seguono. La porzione seminterrata dell'Edificio B rimane invariata.

VOLUMI E SUPERFICI DA DEMOLIRE

	SUL	h media	Volume
EDIFICIO B			
piano terra	194 mq	3,93 m	762,42 mc
della porzione declassata	6 mq	2,90 m	17,40 mc
Totale	200 mq		780 mc

VOLUMI E SUPERFICI RIMANENTI A SEGUITO DELLE DEMOLIZIONI

	SUL iniziale	SUL demolita	SUL restante	Volume iniziale	Volume demolito	Volume restante
EDIFICIO B	547 mq	200 mq	347 mq	1.862 mc	780 mc	1.082 mc

DATI DEL COMPARTO EDILIZIO DA RISPETTARE
 (a seguito delle demolizioni previste dal P.A.P.M.A.A.)


	SUL	Volume
EDIFICIO A	803 mq	2.867 mc
EDIFICIO B	547 mq	1.862 mc
EDIFICIO C	359 mq	967 mc
EDIFICIO D	23 mq	79 mc
Totale	1732 mq	5.775 mc

DATI DEL COMPARTO EDILIZIO DI PROGETTO
 (a seguito del declassamento di porzione dell'EDIFICIO B e del reimpiego del volume demolito)

	SUL	Volume
EDIFICIO A	891mq	2.874 mc
EDIFICIO B	351mq	921mc
EDIFICIO C	359mq	1.089mc
EDIFICIO D	30mq	100mc
EDIFICIO E	205mq	790mc
Totale	1836mq	5.774 mc

MATERIALI CONSENTITI PER LA REALIZZAZIONE DEGLI INTERVENTI: saranno utilizzati materiali e tecniche che abbiano riferimento con la tradizione locale (pietra, laterizio, intonaco, legno) e saranno comunque consentiti interventi di tipo mimetico e dialettico che prediligano la leggerezza (acciaio, vetro, legno), limitando l'uso del calcestruzzo armato alle sole strutture indispensabili a livello statico.

DEFINIZIONE U.M.I. (Unità Minime di Intervento)

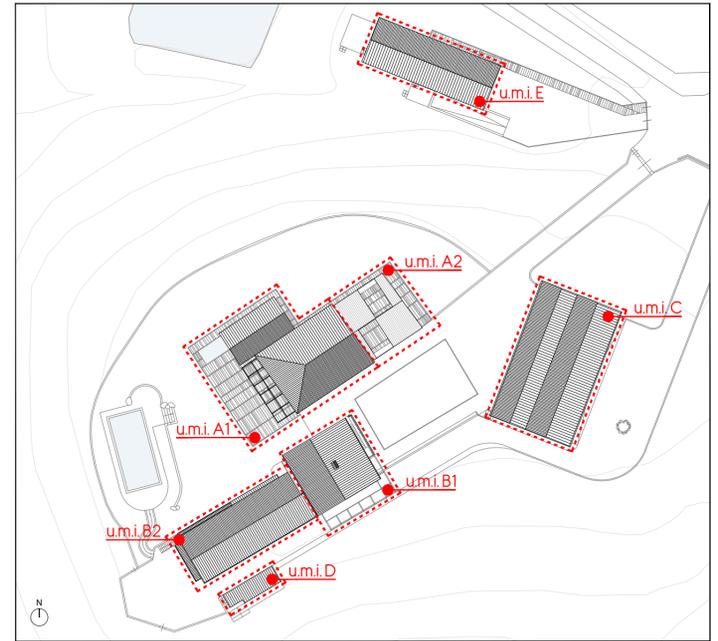

comune
COMUNE DI MONSUMMANO TERME
 provincia di PISTOIA
 localizzazione
 Via dei Brogini n. 12/16
 titolo progetto architettonico
PROPOSTA DI VARIANTE AL P.I.U. CON RELATIVO P.A.P.M.A.A. APPROVATI CON D.G.M. n.84 del 29/04/2010

AGRI JOSU SARL
 Legale Rappresentante:
 GIANNI ACCIAI

titolo elaborato
 STATO FUTURO - INQUADRAMENTO
 contenuto
 PLANIMETRIA GENERALE
 DEMOLIZIONI EDIFICIO B DECLASSATO
 CALCOLO DB PARCHEGGI

Dot. Arch. Paolo Posarelli
 Via XIV Maggio n.20/d - San Miniato (PI)
 Tel. 0571 480477 - Cell. 331 7728296 e-mail: info@kdsarda.it

scala
 1:500

revisione

1	✓
2	✓
3	✓
4	✓
5	✓
6	✓
7	✓

PROGETTO E DIREZIONE OPERATIVA
LDA.IMDA architetti associati
 Via XIV Maggio 22a / 58028 La Serna / San Miniato (Pisa)
 Tel. 0571.480477 - Web: WWW.LDAIMDA.IT

tavola numero
08 / 13
10/05/2018/02/04/13/18
 05_ED NOVEMBRE 2018 ARCHIVO_05

ARCHITETTI ASSOCIATI