



COMUNE DI MONSUMMANO TERME
PROVINCIA DI PISTOIA

LAVORI DI COMPLETAMENTO DI
VIA FRATELLI ROSSELLI IN
COMUNE DI MONSUMMANO TERME (PT)



PROGETTO DEFINITIVO ESECUTIVO

TAV.11 Stato di progetto Sezioni Foglio 1/2 Scala 1:100


GRUPPO DI LAVORO

Dott. Ing. Simone Galardini
Dott. Ing. Chiara Chiostrini
Dott. Geol. Andrea Bizzarri
Arch. Nicolò Contri

COMUNE DI MONSUMMANO TERME

RESPONSABILE DEL PROCEDIMENTO
Geom. Giacomo Biliotti

Codice 09826	Emesso Contri	D.R.E.Am. Italia Soc. Coop. Agr. For. Via Garibaldi 3 - 52015 Pratovecchio (Ar) Tel. 0573/99991 Fax 0573/99992	 AGENZIA CON SISTEMA DI GESTIONE QUALITÀ CERTIFICATO DA DNV GL n° 05.0011
Rev. 00	Controllato Galardini	Via E. Bindi, 14 - 51100 Pistoia Tel. 0573/99991 Fax 0573/99992	
Data Marzo 2022	Approvato Dir. Tec. Mozzi	http://www.dreanitalia.it	

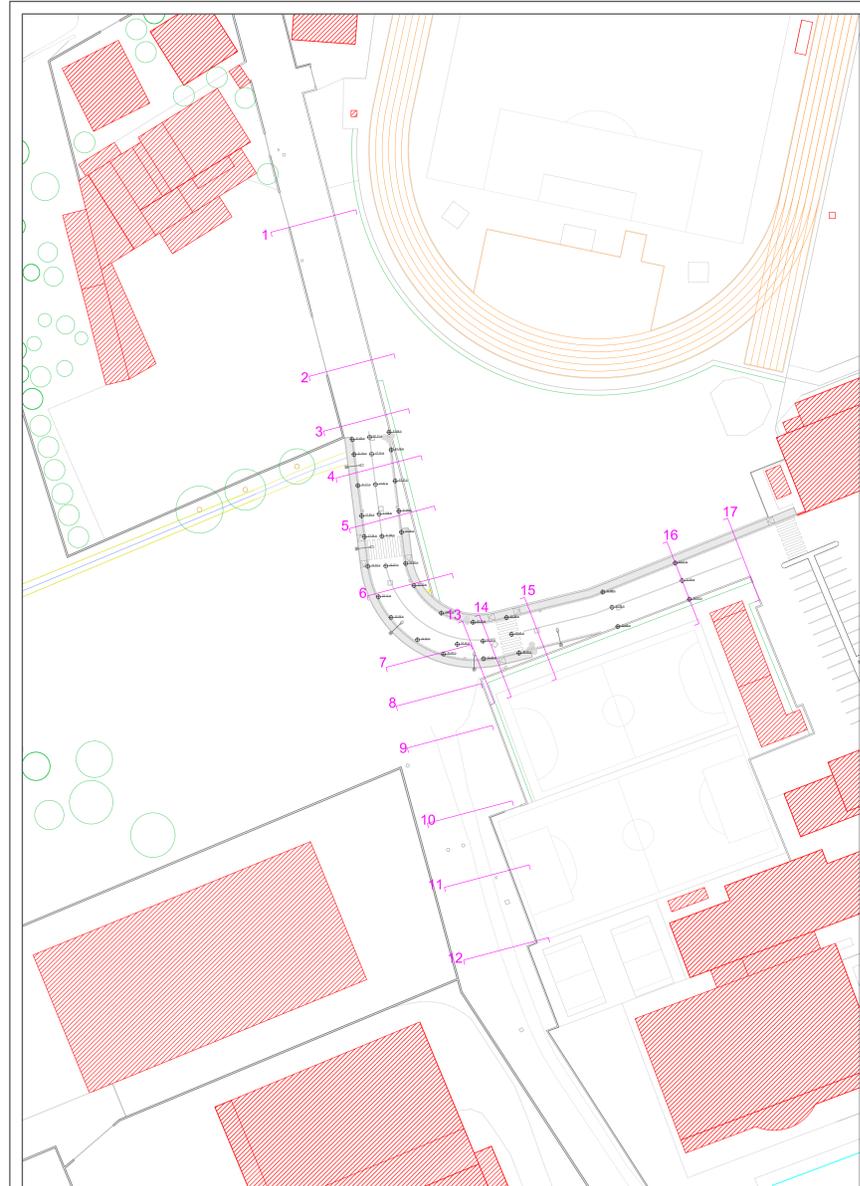

INQUADRAMENTO 1:500

