



COMUNE DI MONSUMMANO TERME
PROVINCIA DI PISTOIA

LAVORI DI COMPLETAMENTO DI
VIA FRATELLI ROSSELLI IN
COMUNE DI MONSUMMANO TERME (PT)




PROGETTO DEFINITIVO ESECUTIVO


TAV.15 Stato di progetto Particolari e segnaletica stradale Foglio 1/1 Scala 1:200

GRUPPO DI LAVORO: Dott. Ing. Simone Galardini, Dott. Ing. Chiara Chiostrini, Dott. Geol. Andrea Bizzarri, Arch. Nicolò Conti
RESPONSABILE DEL PROCEDIMENTO: Geom. Giacomo Billotti


Codice 09826	Emesso Conti	D.R.E.Am. Italia Soc. Coop. Agr. For. Via Garibaldi, 3 - 52015 Pratovecchio Ssa (Ar) Tel. 057359144 Fax 057359145	AZIENDA CON SISTEMA DI GESTIONE QUALITÀ CERTIFICATO DA DNV GL n° 16018001	D.R.E.A.M. ITALIA
Rev. 00	Controlato Galardini	Via E. Mattei, 14 - 51100 Pisa Tel. 057339167 Fax 05733474 http://www.dream-italia.it		
Data Marzo 2022	Approvato Dir. Tec. Mozzo			

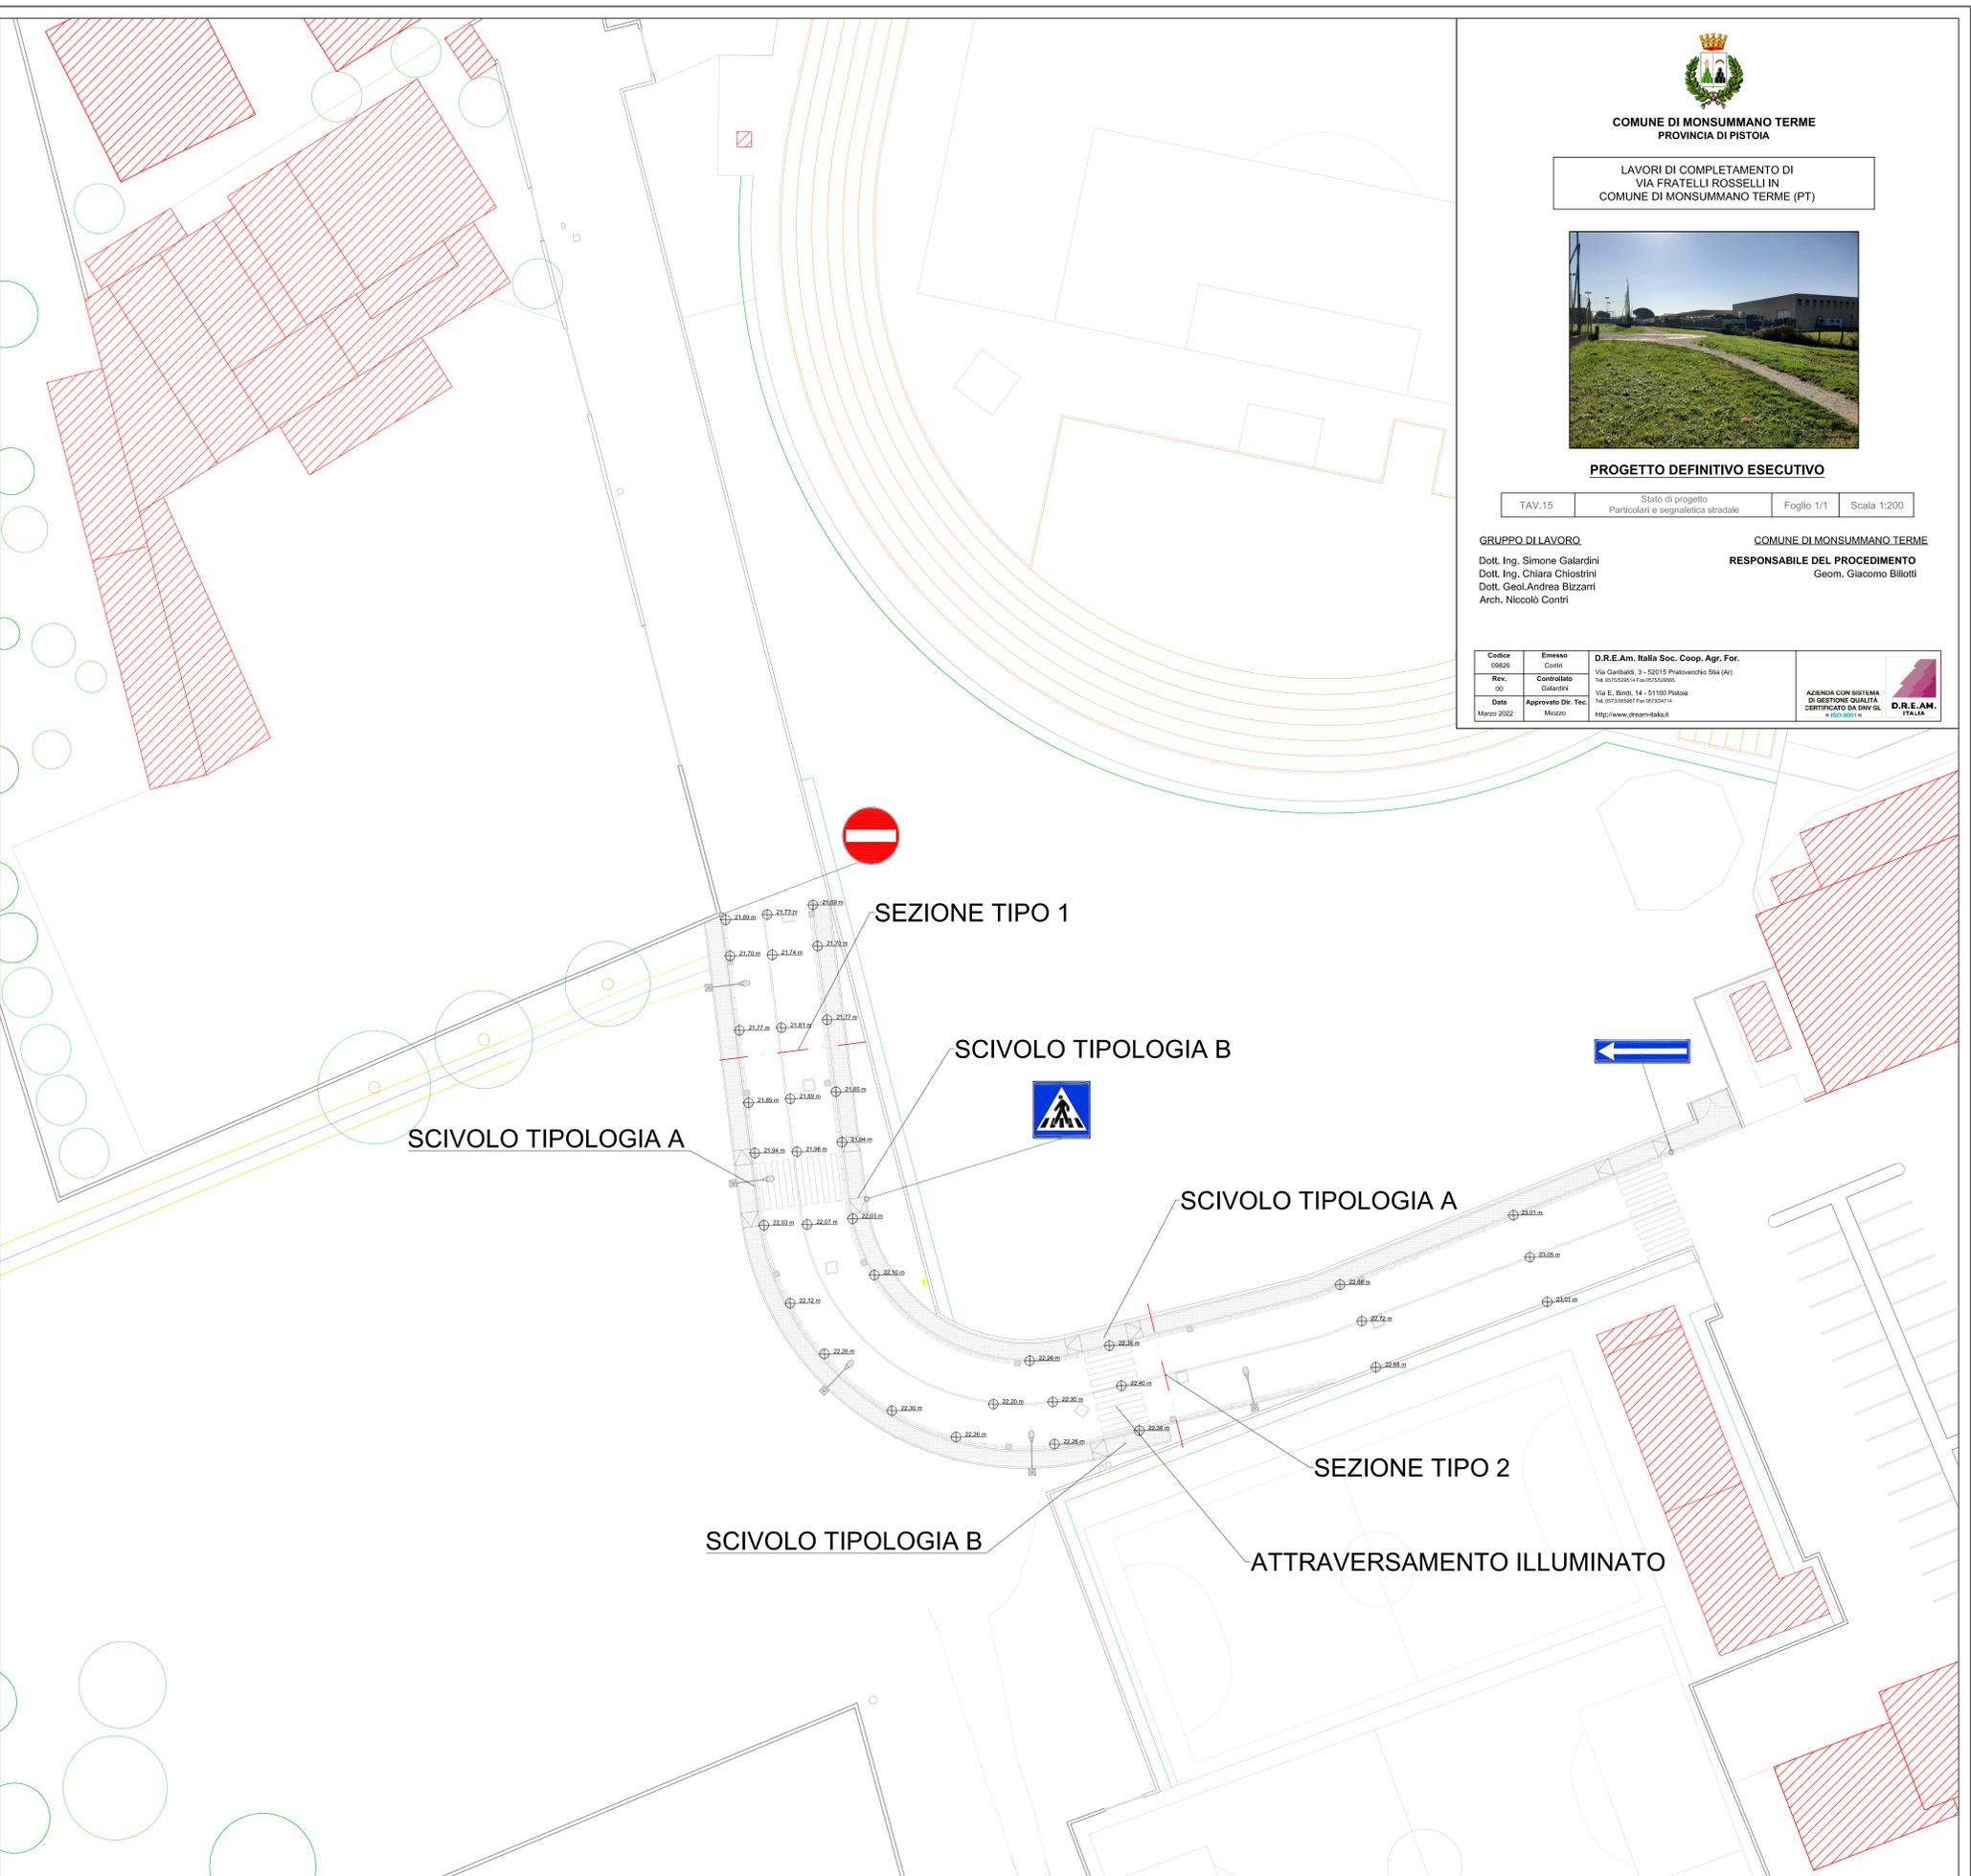

SEZIONE TIPO 1

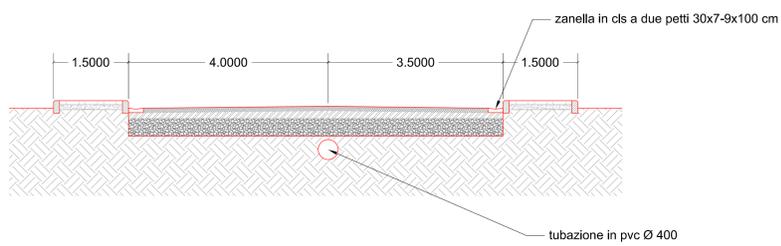


SEZIONE TIPO 2

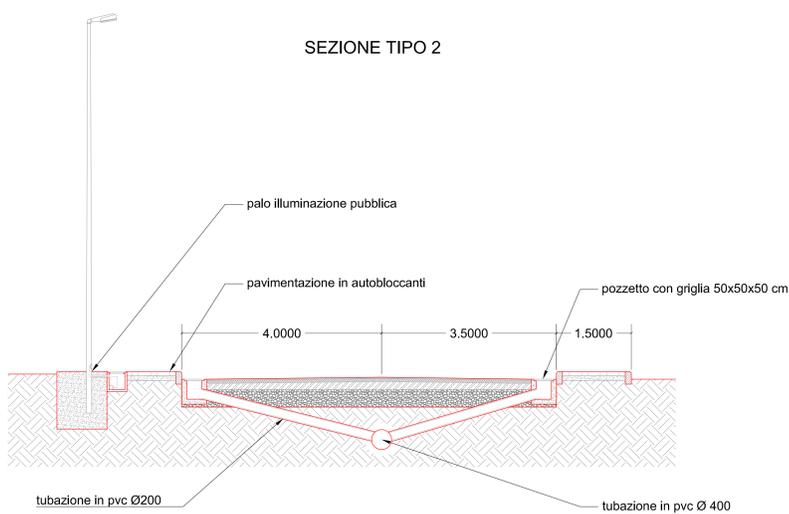


scala 1:50

SCIVOLO TIPOLOGIA A

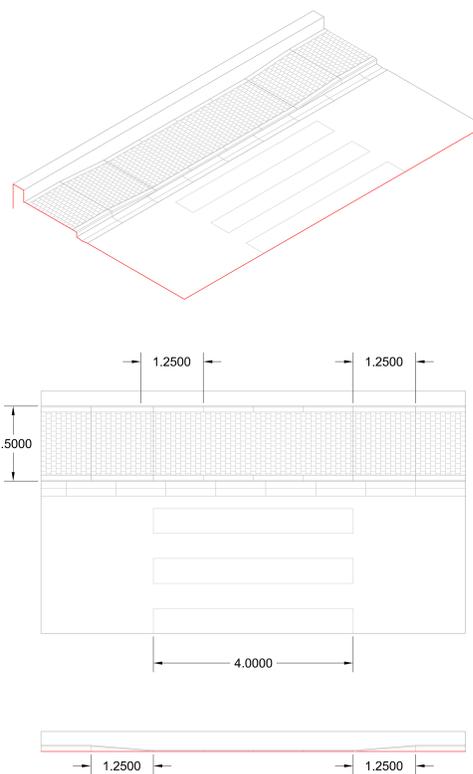

scala 1:50

SCIVOLO TIPOLOGIA B

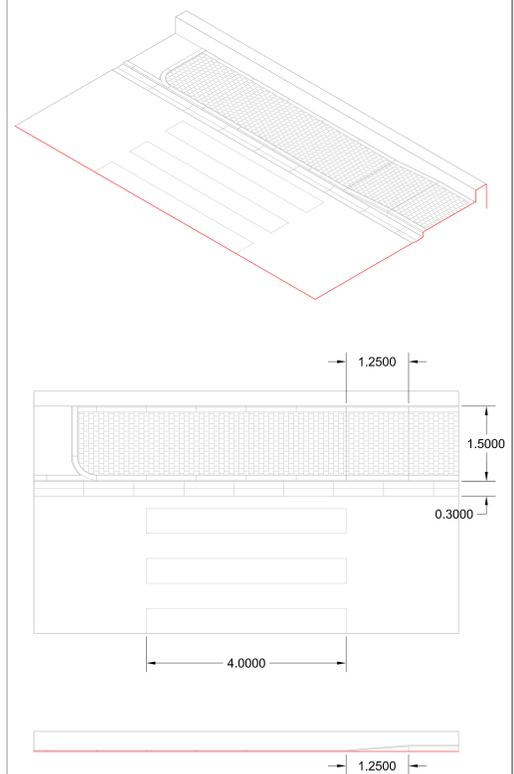

scala 1:50