


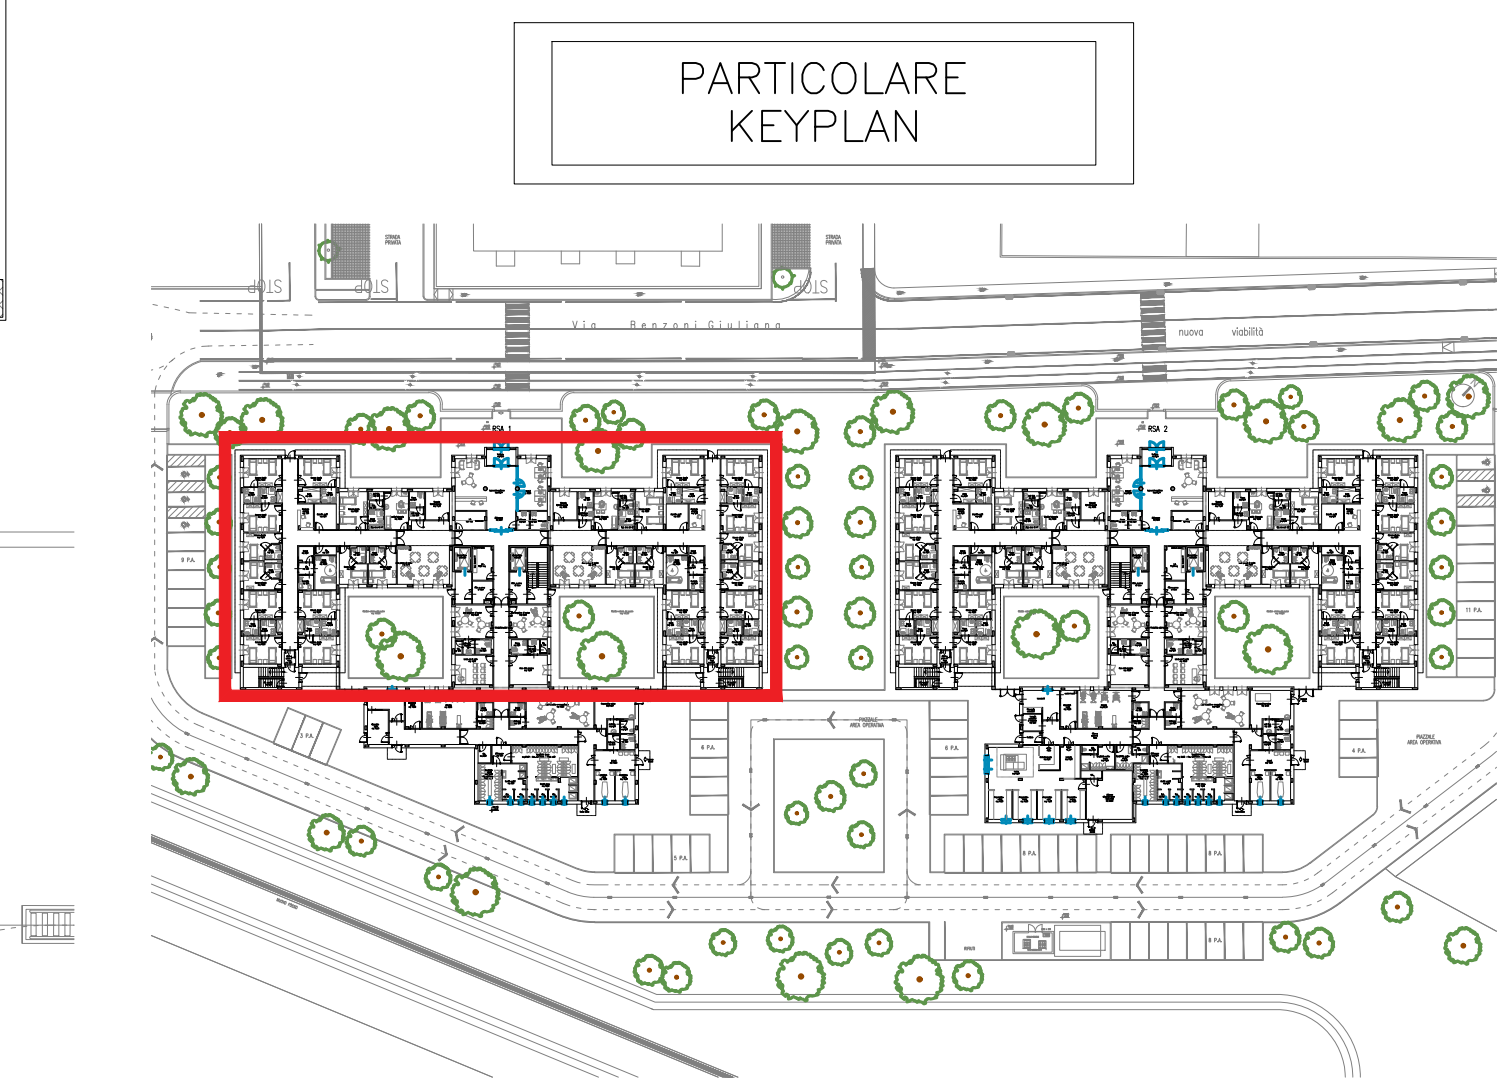

LEGENDA CANALI	
SIMBOLO	DESCRIZIONE CONDOTTO
	CANALE FORATO AC-ZN CON SETTO SEPARATORE(DIM. IN PIANTA)
	TUBO IN MATERIALE PLASTICO FLESSIBILE (DIM. IN PIANTA)

NR1 Disegno valido solo per gli impianti elettrici

NR2 Per gli staggioli delle canalizzazioni elettriche:
la ditta esecutrice degli impianti deve fornire relazione, redatta dallo ditto fornitrice dei materiali, che evidenzi il rispetto dei parametri Normativi vigenti relativi all'equilibrato antisismico degli staggioli rispetto alla loro similia di posa ed alla tipologia di edificio oggetto dell'intervento

NR3 Nel caso di posa in traccia di cassette di derivazione o portafutro su pareti REI, la ditta esecutrice degli impianti, in rispetto delle richieste della Norma CEI 64/8, deve fornire e consegnare un progetto di esecuzione delle gronde certificate REI 120, secondo le indicazioni della ditta fornitrice, atto a ripristinare il grado REI della parete