


PIANO PRIMO

Scala1:50

RSA 1

QUOTE D'INSTALLAZIONE DEGLI APPARECCHI
scala 1:20

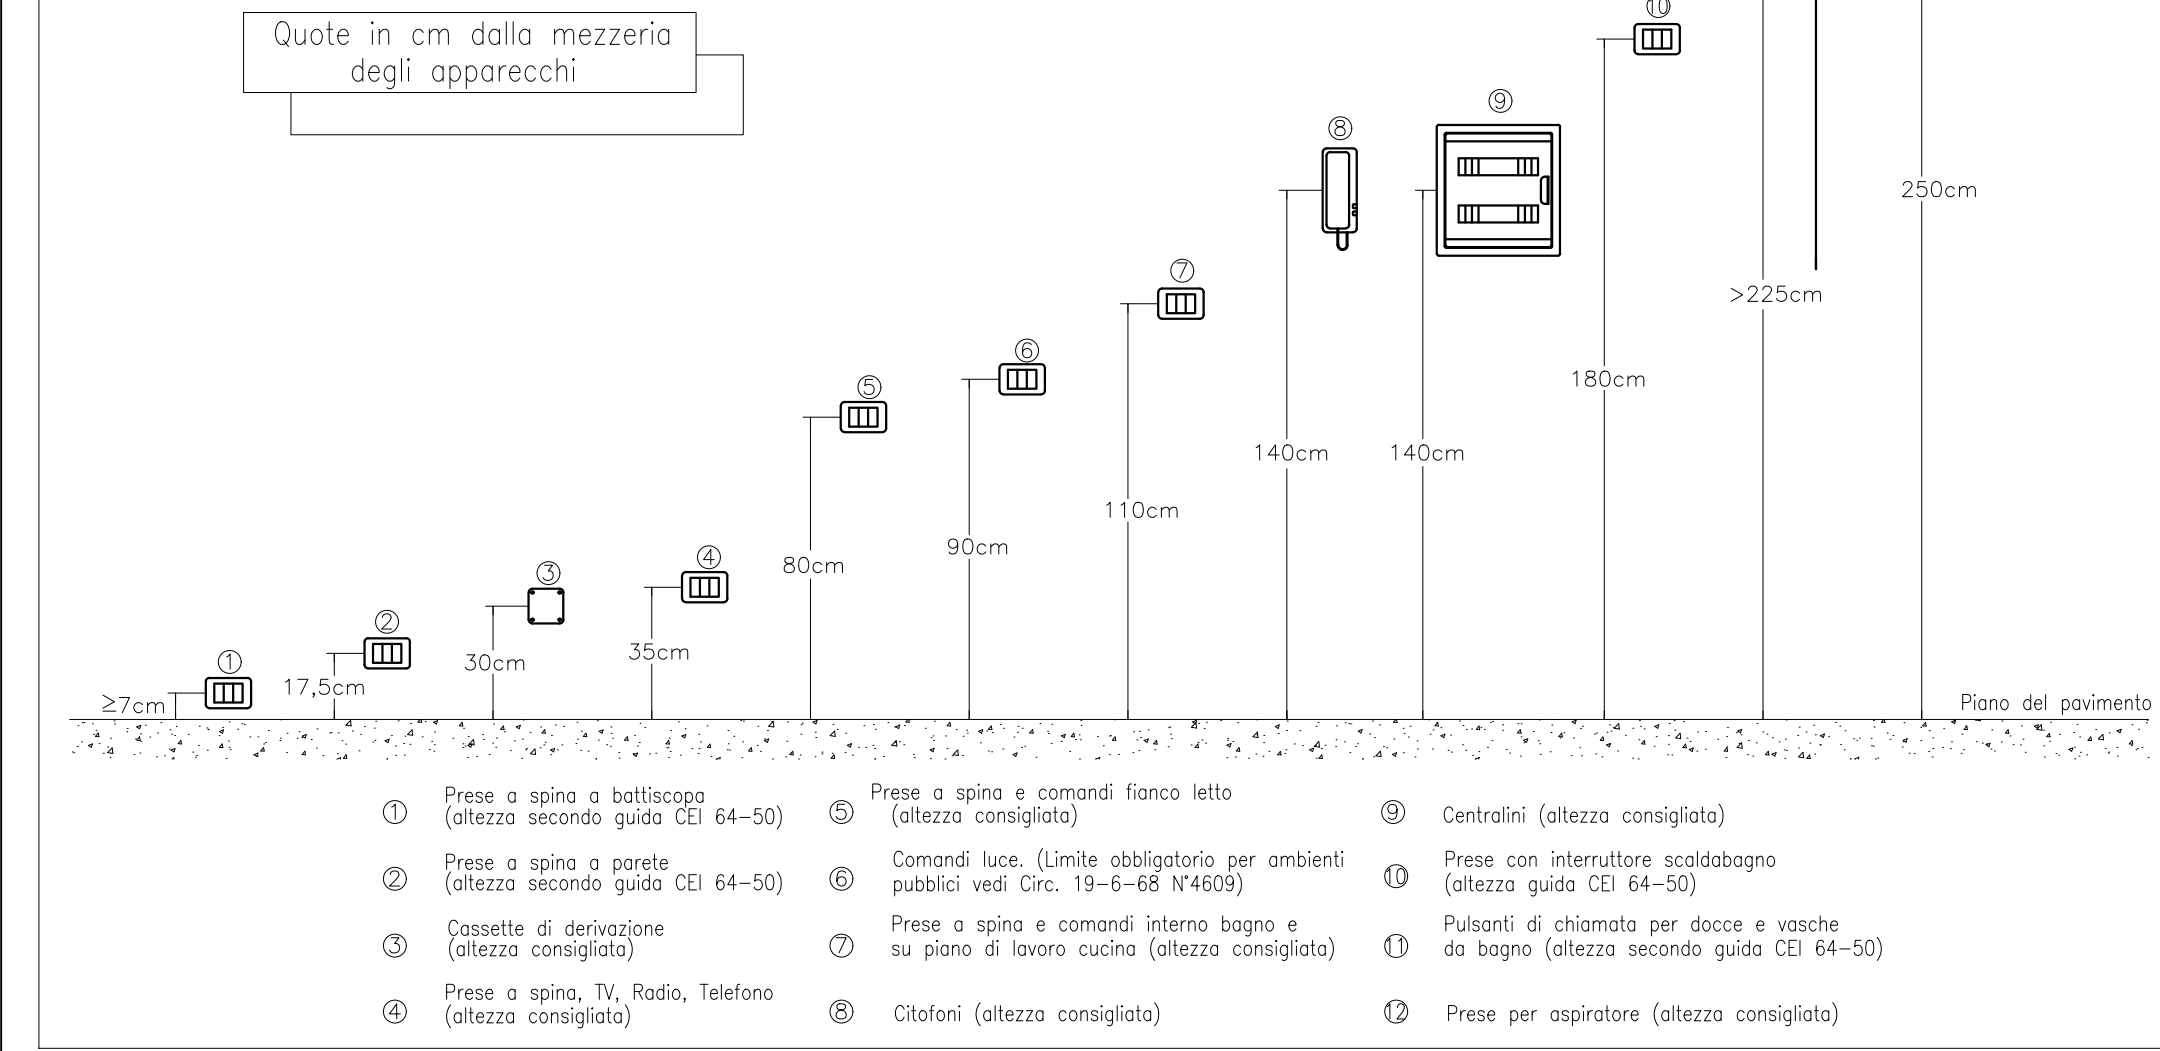

LEGENDA SIMBOLI

SIMBOLO	DESCRIZIONE
	GRUPPO STATICO DI CONTINUITA' UPS
	RONZATORE
	PUNTO DI ALIMENTAZIONE MONOFASE <1KW IN TRACCIA
	PUNTO DI ALIMENTAZIONE TRIFASE1-10KW A VISTA
	PUNTO DI ALIMENTAZIONE MONOFASE 1-10KW A VISTA
	PUNTO DI ALIMENTAZIONE MONOFASE <1KW A VISTA
	PUNTO COLLEGAMENTO SONDA SU TUBO O CANALE A VISTA
	PUNTO COLLEGAMENTO TERMOSTATO A PARETE IN TRACCIA
	PRESA 3X16A+T CON FUSIBILE E INTERBLOCCO A VISTA IP44
	PRESA 2X16A+T CON FUSIBILE E INTERBLOCCO A VISTA IP44
	PRESA 2X10/16A SHUKO+T A VISTA IP44
	PRESA 2X10/16A+T A VISTA IP44
	PRESA 2X10/16A SHUKO+T IN TRACCIA
	PRESA 2X10/16A+T IN TRACCIA
	CASSETTA IN PVC POSA A VISTA RIVELAZIONE INCENDI
	CASSETTA IN METALLO POSA A VISTA LUCE-FM
	CASSETTA IN PVC POSA IN TRACCIA LUCE-FM
	CASSETTA IN PVC POSA IN TRACCIA DATI
	QUADRO DI COMANDO
	PULSANTE DI SGANCIO

LEGENDA CANALI

SIMBOLO	DESCRIZIONE CONDOTTO
	CANALE FORATO AC-ZN CON SETTO SEPARATORE(DIM. IN PIANTA)
	TUBO IN MATERIALE PLASTICO FLESSIBILE (DIM. IN PIANTA)

NR! Disegno valido solo per gli impianti elettrici

NR! Per gli staffaggi delle canalizzazioni elettriche, la ditta esecutrice degli impianti deve fornire relazione, redatta dalla ditta fornitrice dei materiali, che evidenzi il rispetto dei parametri Normativi vigenti relativi all'adeguatezza antisismica degli staffaggi rispetto la zona sismica di posa ed alla tipologia di edificio oggetto dell'intervento

NR! Nel caso di posa in traccia di cassette di derivazione o portafuoco su pareti REI, la ditta esecutrice degli impianti, in rispetto delle richieste della Norma CEI 64/8, deve fornire e posare, un pannello intumescente a base grafite certificato REI 120, secondo le indicazioni della ditta fornitrice, atto a ripristinare il grado REI della parete.

PARTICOLARE KEYPLAN

STUDIO PROTECNO S.r.l.
INGEGNERIA
VERONA Via Arena 29/A - 37138 - Italia
tel. 030 501 850

PROGETTAZIONE
VERONA Via Bolognese 28 - 37139 - Italia
tel. 030 501 850

VARIANTE URBANISTICA AI SENSI DELL'ART.34 Lr. 65/2014 PER LA REALIZZAZIONE DI DUE RSA DA 80 P.L. CASCINA IN COMUNE DI MONSUMMANO - VIA G. BENZONI
RESIDENZA SANITARIA ASSISTENZIALE PER ANZIANI
PRATICA DM 37/08 - D.Lgs.192/2500 EX LEGGE 10/91
IMPIANTO FORZA MOTRICE - PLANIMETRIA PIANO PRIMO RSA 1

DATA	23/05/2025	SCALE	1:50	FOGLIO	7552	PROGETTO	E-D-T08
PROGETTO	M.T.	APPROVATO	B.M.	VERIFICATO	B.M.	DATA	2025-05-23

Autore: L:\7500\7552\Progettazione\Cartella\Progetto_definitivo\Elaborati\plan\7552_E-E-T04-198TM_Dim._Terra.dwg