
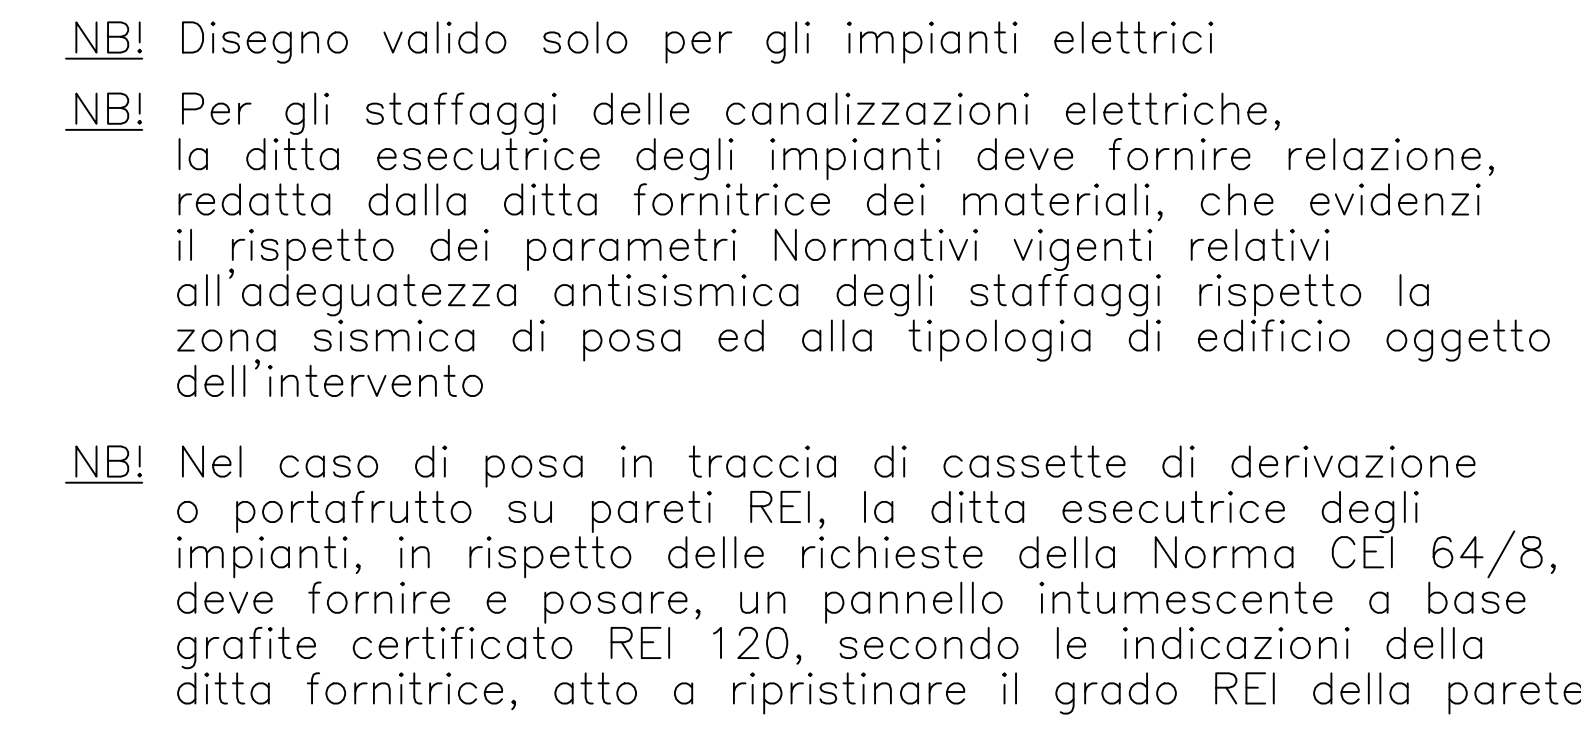
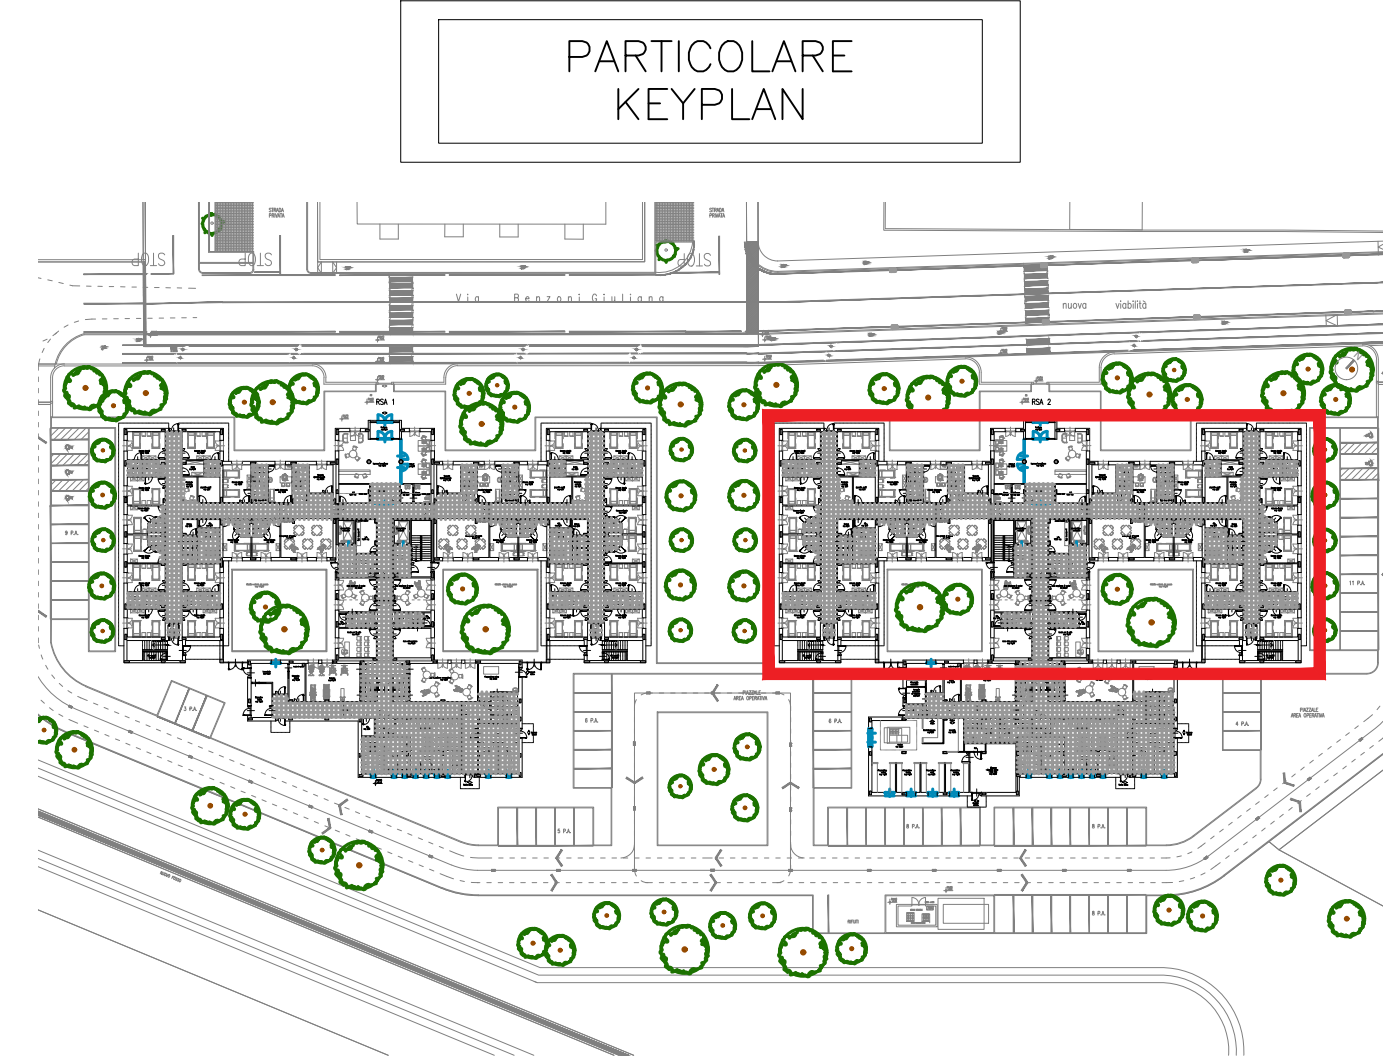
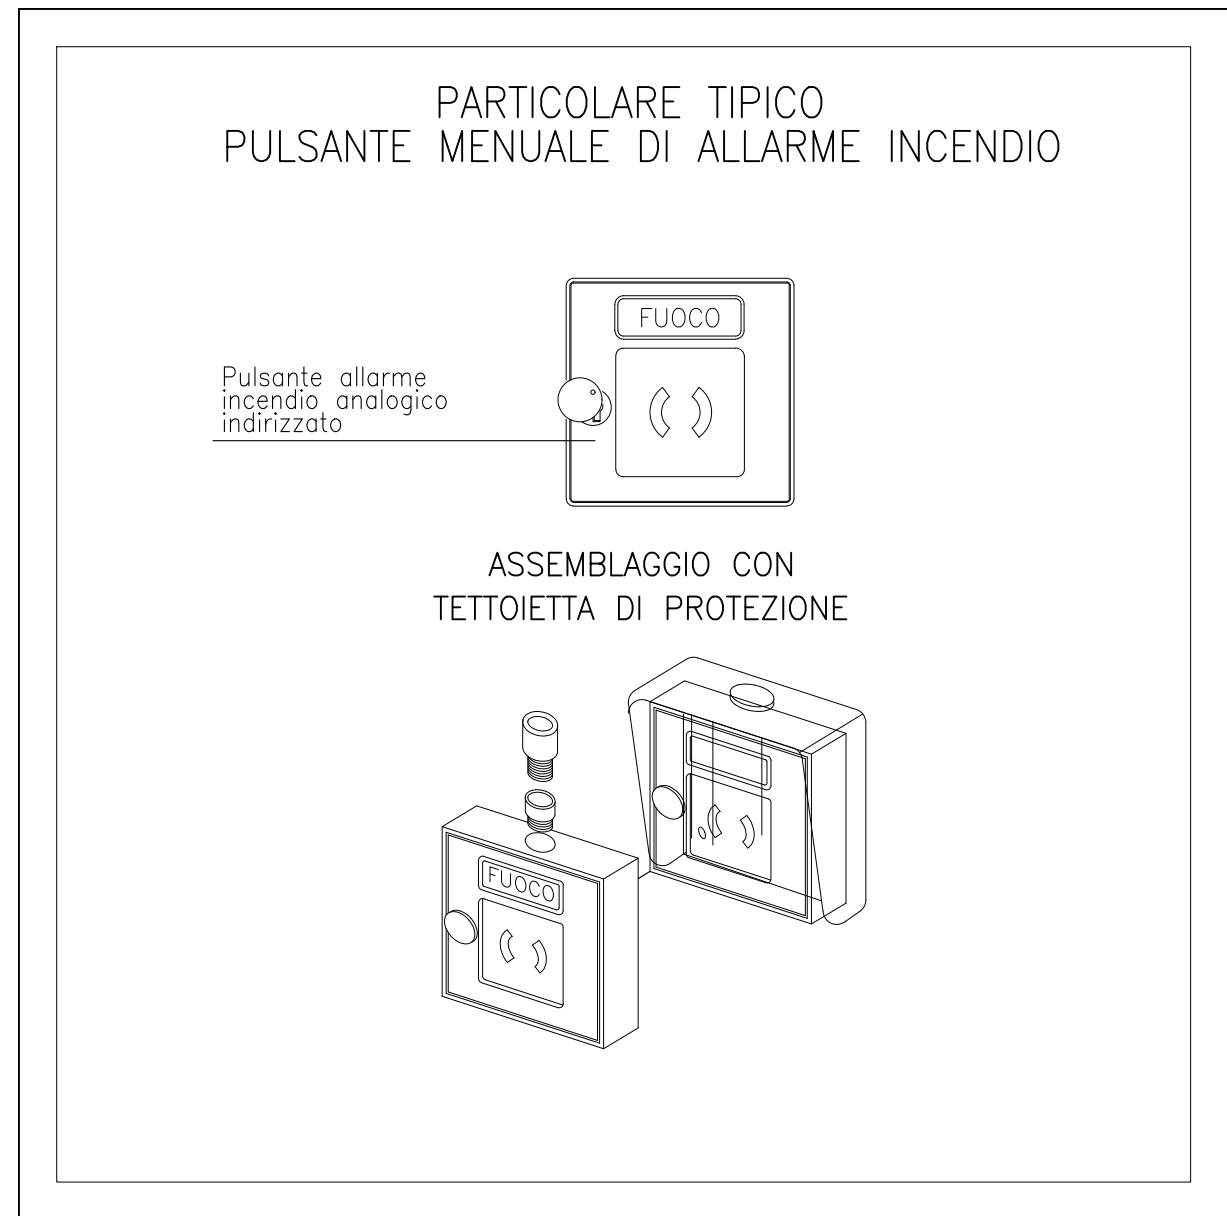


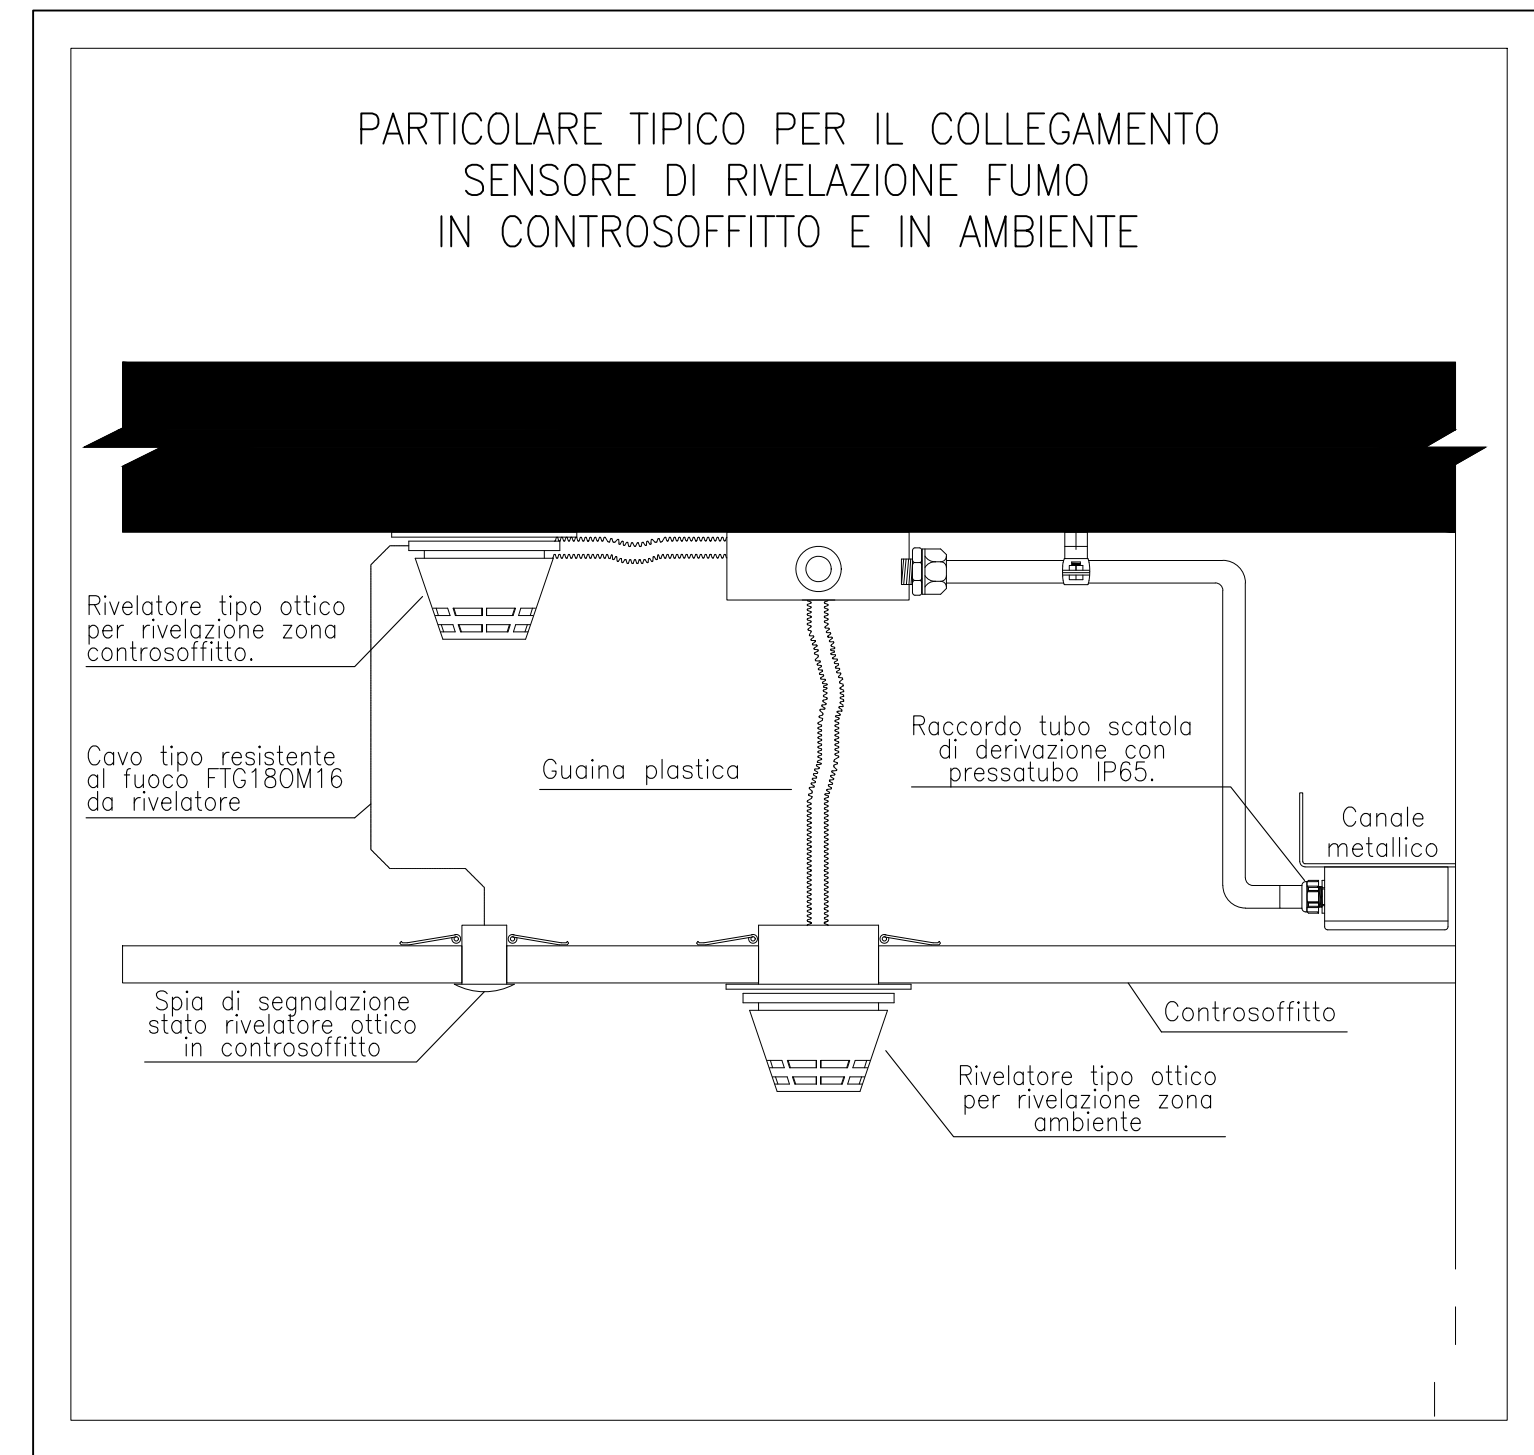

LEGENDA SIMBOLI	
SIMBOLO	DESCRIZIONE
	RIVELATORE DI FUMO TIPO OTTICO
	MICROFONO PRINCIPALE IMPIANTO DS
	MICROFONO DI ZONA IMPIANTO DS
	RACK DIFFUSIONE SONORA
	DIFFUSORE DA PARETE RCF MOD. DU 50EN
	DIFFUSIONE SONORA DA CONTROSOFFITTO EN54
	MODULO COMANDO ELETTROVALVOLA GAS
	PANNELLO REMOTO DI RIPETIZIONE CENTRALE DI RIV. INC.
	ALIMENTATORE IMPIANTO RIVELAZIONE INCENDI
	CENTRALE GESTIONE IMPIANTO RIVELAZIONE FUMO
	PULSANTE MANUALE ALLARME INCENDIO
	PANNELLO OTTICO/ACUSTICO ALLARME INCENDIO
	REPETITORE OTTICO
	ELETTROMAGNETE
	ELETTROMAGNETE RITENUTA SERRANDA TAGLIA FUOCO
	PUNTO ALIMENTAZIONE SERRANDA TAGLIAFUOCO
	INTERFACCIA OUTPUT DI SEGNALE INCENDIO
	RIVELATORE TERMOVELOCIMETRICO
	RIVELATORE DI PRESENZA GAS METANO

[illegible]