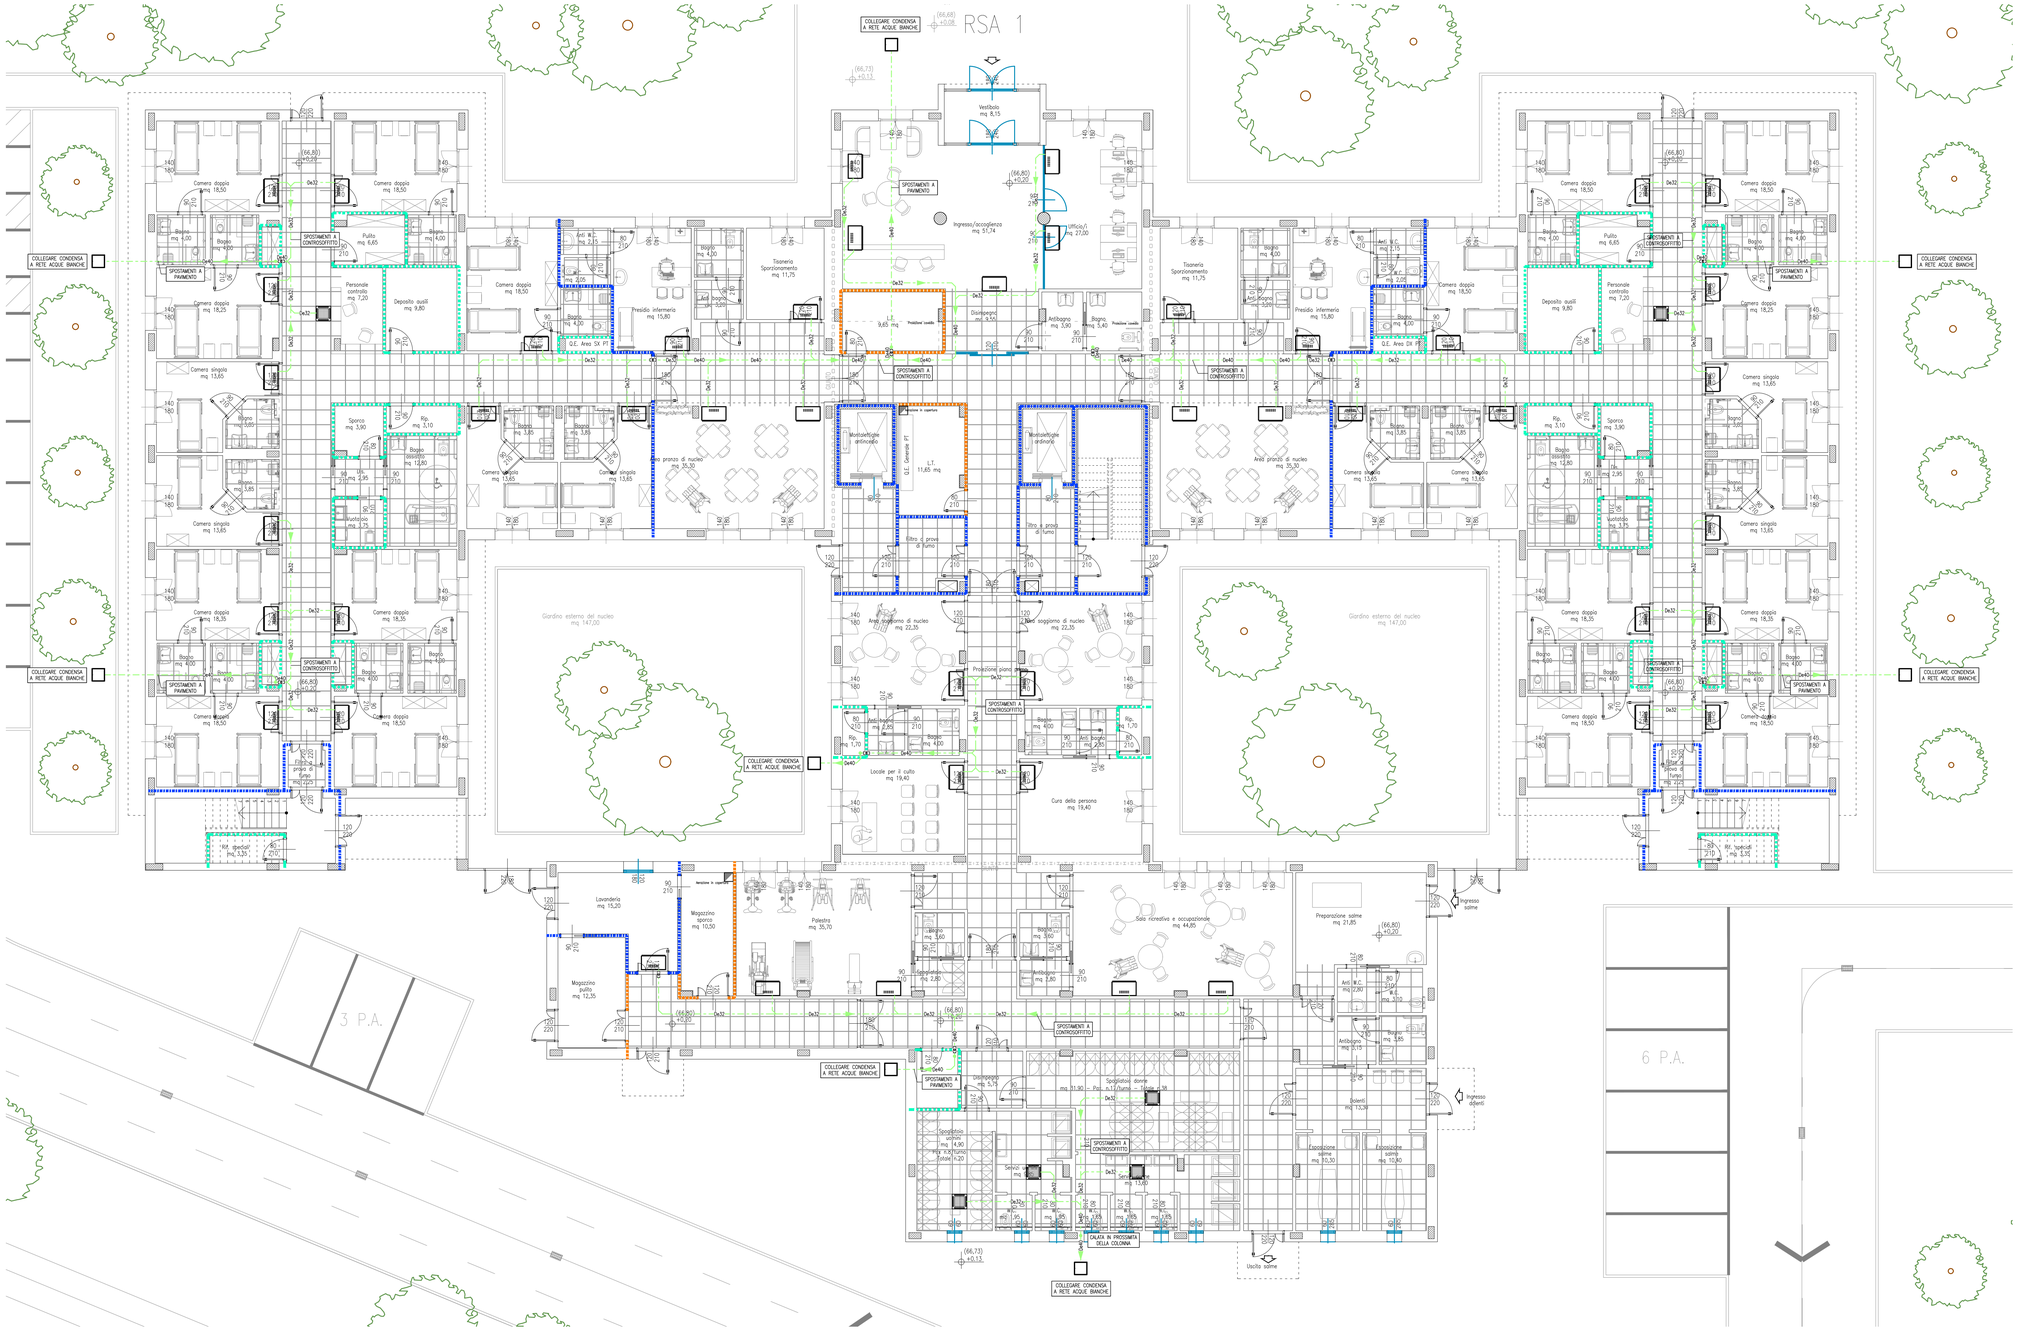

LEGENDA

SIMBOLO	DESCRIZIONE
	Tubazione di scarico condense in PEHD pendenza min. 1%
●	Tubazione di scarico condense in PEHD (montante)
	Ventilconvettore idronico Unical verticale a parete completo di mantello. Con intercettazioni generali
	Ventilconvettore idronico Unical pensile a soffitto (in vista) con mantello. Con intercettazioni generali

PIANTA CHIAVE

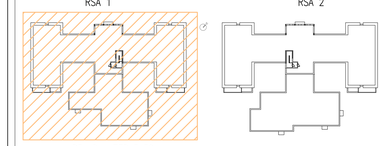

STUDIO PROTECNO s.r.l.
CONSULENZA IMPIANTI TECNOLOGICI – EMAIL info@studioprotecno.it – PEC studioprotecno@pec.it – WEBSITE www.studioprotecno.it

HeadOffice
VERONA Via Albere 29/A – 37138 – Italia
Tel: 045 567 955

BranchOffice
MILANO Viale Bacchiglione 28 – 20139 – Italia
Tel: 02 434 19 475

VARIANTE URBANISTICA AI SENSI DELL'ART.34 l.r. 65/2014 PER LA REALIZZAZIONE DI DUE RSA DA 80 P.L. CIASCUNA IN COMUNE DI MONSUMMANO–VIA G.BENZI RESIDENZA SANITARIA ASSISTENZIALE PER ANZIANI

PRATICA DM 37/08 – D.Lgs.192/2500 EX LEGGE 10/91 IMPIANTO CONDENSE PIANO TERRA RSA 1

REVISIONI – REVISIONS		
D		
C		
B	M.C.	
A		
N.	VISTO-OK. BY	DATA-DATE

DATA DATE 23/05/2025	SCALA SCALE 1:100	CLASSIFICA CL. 7552	DIS. DWG. M-D-T20
DIS. DR DR. BY M.C.	APPROVATO APPROVAL R.A.	PROGR. PROGR. M.C.	AZIENDA CON SISTEMA DI GESTIONE QUALITÀ CERTIFICATO DA D.N.V. =UNI EN ISO 9001/2015=

Questo disegno è proprietà riservata e non può essere copiato, riprodotto, mostrato senza nostra approvazione scritta.

PERCORSO :L:\7500\7552\Progettazione\Meccanico\Progetto_definitivo\Elaborati_grafici\7552_M-D-T19-22#condense.dwg

L:\7500\7552\Progettazione\Meccanico\Progetto_definitivo\Elaborati_grafici\7552_M-D-T19-22#condense.dwg