



UBICAZIONE: Via G. Benzone - Monsummano Terme (PT)

RICHIEDENTE: SERENI ORIZZONTI 1 S.p.a. P.IVA 02833470301  
Via Vittorio Veneto, 45 - 33100 - Udine (UD)

COORDINAMENTO GENERALE PROGETTAZIONE URBANISTICA E ARCHITETTONICA:

ARCH. SIMONETTA DONI - [simonetta.doni@archiworldpec.it](mailto:simonetta.doni@archiworldpec.it)  
ARCH. FEDERICO NEROZZI - [federiconerozzi@archiworldpec.it](mailto:federiconerozzi@archiworldpec.it)  
ARCH. STEFANO AGOSTINI - [arch.stefanoagostini@pec.it](mailto:arch.stefanoagostini@pec.it)  
Via Maria Montessori, 12 - 51100 - Pistoia (PT)

TECNICO COMPETENTE IN ACUSTICA:

**DOTT. FABRIZIO PEDDITZI** - [fabriziopeditzi@virgilio.it](mailto:fabriziopeditzi@virgilio.it)  
Via Vacchereccia, 44 - 51010 - Massa e Cozzile (PT)

DELEGATA AL DEPOSITO DEI DOCUMENTI:  
ARCH. SIMONETTA DONI - [simonetta.doni@archiworldpec.it](mailto:simonetta.doni@archiworldpec.it)

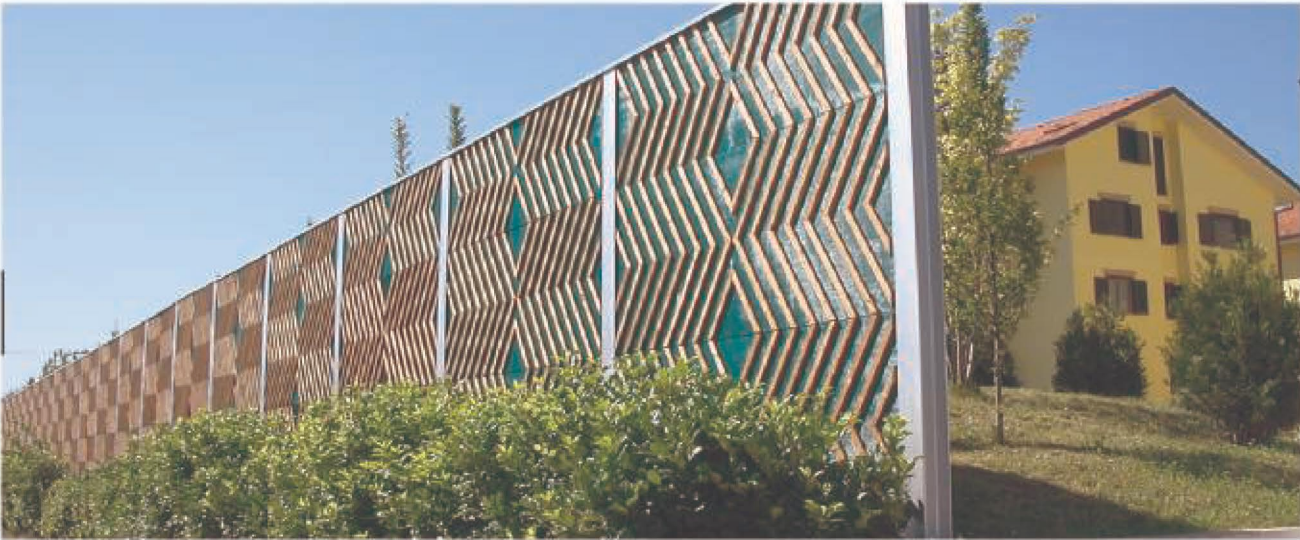
|                                       |  |                                                                       |                                                    |
|---------------------------------------|--|-----------------------------------------------------------------------|----------------------------------------------------|
| AREA PROGETTO:<br>VARIANTE<br>P.P.C.A |  | ELABORATO:<br>PIANO COMUNALE DI CLASSIFICAZIONE<br>ACUSTICA APPROVATO |                                                    |
| DATA:<br>MAGGIO 2025                  |  | SCALA:<br>1:10.000                                                    | TAVOLA:<br>ALL <b>VPPCA01</b><br>- in sostituzione |

COLLABORATORI ESTERNI ALLA PROGETTAZIONE ARCHITETTONICA:

ARCH. NICO FEDI - [info@atthab.com](mailto:info@atthab.com)  
ARCH. PAOLO OLIVERI - [info@atthab.com](mailto:info@atthab.com)  
ARCH. PAULA GUARDUCCI - [paulaguarducci.arch@gmail.com](mailto:paulaguarducci.arch@gmail.com)



Provincia di Pistoia  
Medaglia D'Argento

**PIANO COMUNALE DI CLASSIFICAZIONE ACUSTICA****PROPOSTA DI VARIANTE AL P.C.C.A. APPROVATO**

STUDIO TECNICO BIELETTRO

*Dott. Ing. Roberto Bianucci*  
Via Francesca n.22  
51017 PESCIA (PT)  
Tel. 0572/45.17.41 - Fax 0572/54.90.14  
e-mail: [bianucci@gmail.com](mailto:bianucci@gmail.com) - [bianucci@italway.it](mailto:bianucci@italway.it)  
[www.studiotecnicoelettro.it](http://www.studiotecnicoelettro.it)

Dott. Ing. I Roberto Bianucci

Tavola UNICA  
scala : 1:10.000



vers. Settembre 2017

### Legenda

Proposta di variante al P.C.C.A. approvato

### Classificazione acustica

-  Classe 1
-  Classe 2
-  Classe 3
-  Classe 4
-  Classe 5

### Viabilità

- Assi viari di progetto
- Assi viari esistenti

## Spettacoli Temporanei

## Ricettori sensibili - classe 2

-  Ospedale o assimilabile
-  Asili nido Materne
-  Scuola dell'Obbligo
-  Area scolastica di previsione
-  Scuola Superiore

## Elenco dei ricettori sensibili

| <b>Tipo</b>                               | <b>Indirizzo</b>           | <b>Denominazione</b>  |
|-------------------------------------------|----------------------------|-----------------------|
| Scuola materna                            | Via E. Ferrar, 33          | "Mannozi"             |
| Scuola elementare                         | Viale F. Martini, 75-61    | "Ferdinando Martini"  |
| Asilo - Materna                           | Via G. Matteotti, 27       | "Cappelli e Grazzini" |
| Asilo materna                             | Via della Resistenza 97    | "Giovanni Falcone"    |
| Asili nido                                | Via della Resistenza 41    | "Giovanni Falcone"    |
| Istituto Comprensivo 1 - Gramsci - Giusti | Piazza Ugo La Malfa, 19    | "Giuseppe Giusti"     |
| Scuola Materna                            | Via Francesca Cintiola     | "Malucchi"            |
| Scuola Obbligo                            | Via Orlandini, 914         | "Paolo Borsellino"    |
| sede provvisoria "Martini"                | Via Diolaluti, 167         | "Ferdinando Martini"  |
| Scuola Obbligo                            | Piazza dei Martiri, 205    | "Donati"              |
| Scuola materna                            | Via Giovanni Pascoli, 43   | "Lorenzini"           |
| Scuola Superiore                          | Via della Costituzione, 87 | "Forti"               |
| Scuola materna                            | Via Bracona, 24            | "Montessori"          |
| Scuola Obbligo                            | Via della Gita, 18         | "Baronti"             |
| Residenza Sociale Assistita               | Via Fonda, 210             | "Stella"              |
| Scuola elementare                         | Via G. La Pira, 54         | "Arinzi"              |
| Asili nido Materne                        | Via Cavour, 84             | "Bartalagiere"        |
| Centro Diurno per anziani                 | Via Milazzo, 64            | "Arca"                |
| Scuola elementare                         | Piazza Ugo La Malfa, 81    | "Mechini-Fucini"      |