



COMUNE DI MONSUMMANO TERME

VARIANTE URBANISTICA AI SENSI DELL'ART. 34 L.R. 65/2014  
PER LA REALIZZAZIONE DI DUE RSA, NEL COMUNE DI  
MONSUMMANO TERME, IN VIA GIULIANA BENZONI

UBICAZIONE:  
Via G. Benzoni - Monsummano Terme (PT)

RICHIEDENTE:  
SERENI ORIZZONTI 1 S.p.a. P.IVA 02833470301  
Via Vittorio Veneto, 45 - 33100 - Udine (UD)

COORDINAMENTO GENERALE PROGETTAZIONE URBANISTICA E ARCHITETTONICA:


ARCH. SIMONETTA DONI - simonetta.doni@archworldpec.it  
ARCH. FEDERICO NEROZZI - federiconerozzi@archworldpec.it  
ARCH. STEFANO AGOSTINI - arch.stefanoagostini@pec.it  
Via Maria Montessori, 12 - 51100 - Pistoia (PT)

DELEGATA AL DEPOSITO DEI DOCUMENTI:  
ARCH. SIMONETTA DONI - simonetta.doni@archworldpec.it

AREA PROGETTO:	ELABORATO:	
LOTTO RSA	RSA 2 - PROSPETTI E SEZIONI	
DATA: <b>MAGGIO 2025</b>	SCALA: <b>1:100</b>	TAVOLA: <b>TAV A12 - in sostituzione</b>

COLLABORATORI ESTERNI ALLA PROGETTAZIONE ARCHITETTONICA:  
ARCH. NICO FEI - info@nhab.com  
ARCH. PAOLO OLIVERI - info@nhab.com  
ARCH. PAOLA GUARDUCCI - paulaguarducci.arch@gmail.com


K-MAP - RSA 2

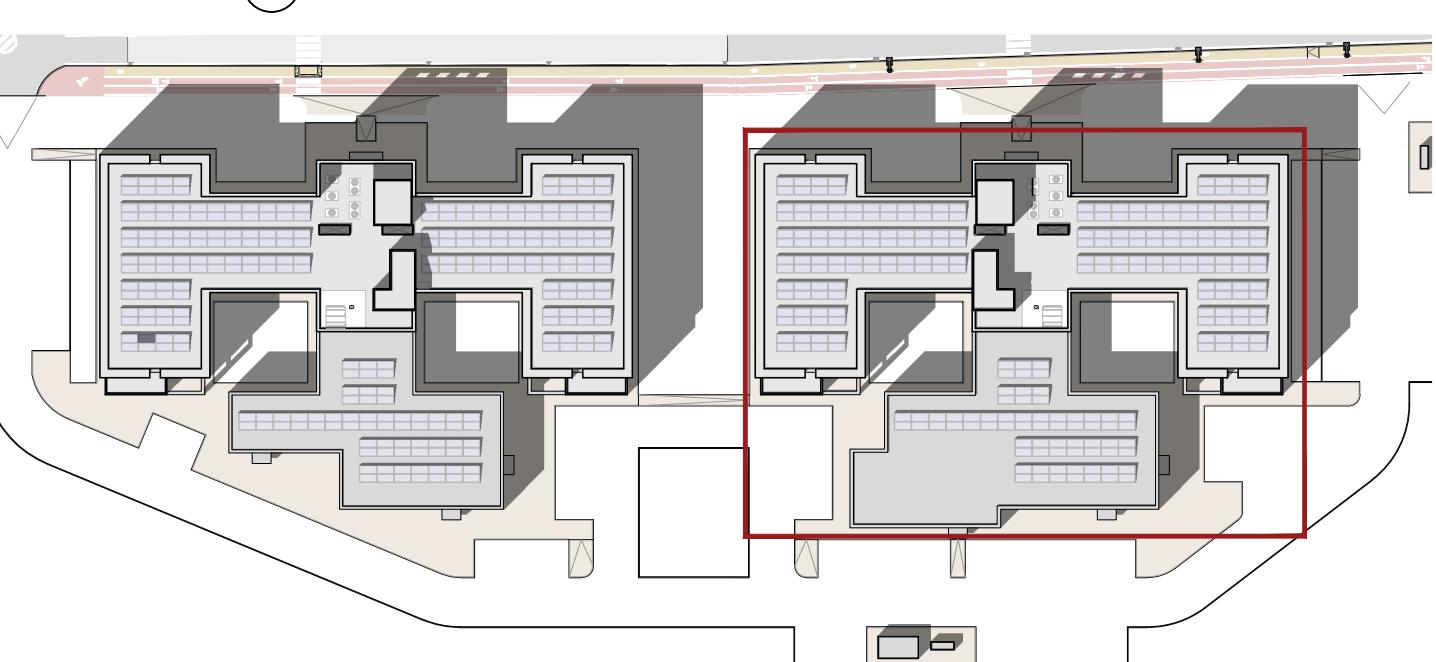


K-MAP Sezioni - RSA 2



PROSPETTO NORD - RSA 2 - Scala 1:100

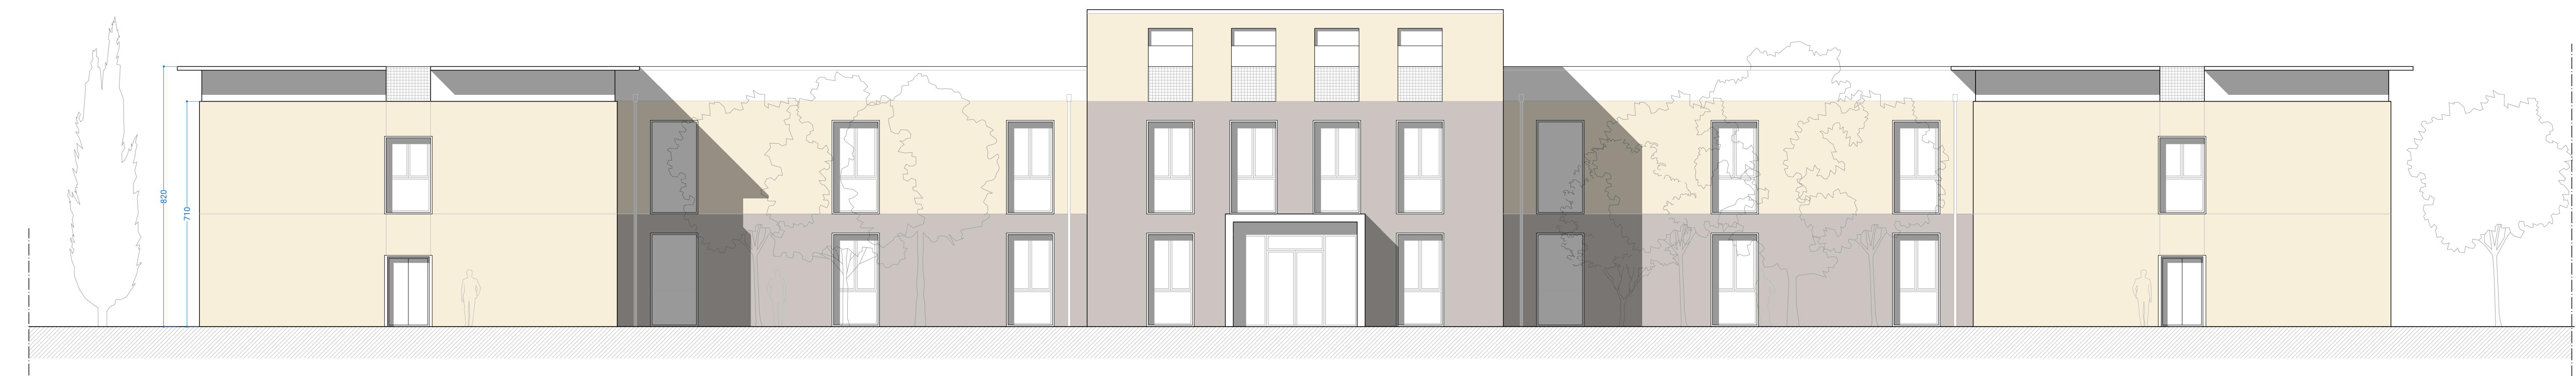

PROSPETTO SUD - RSA 2 - Scala 1:100

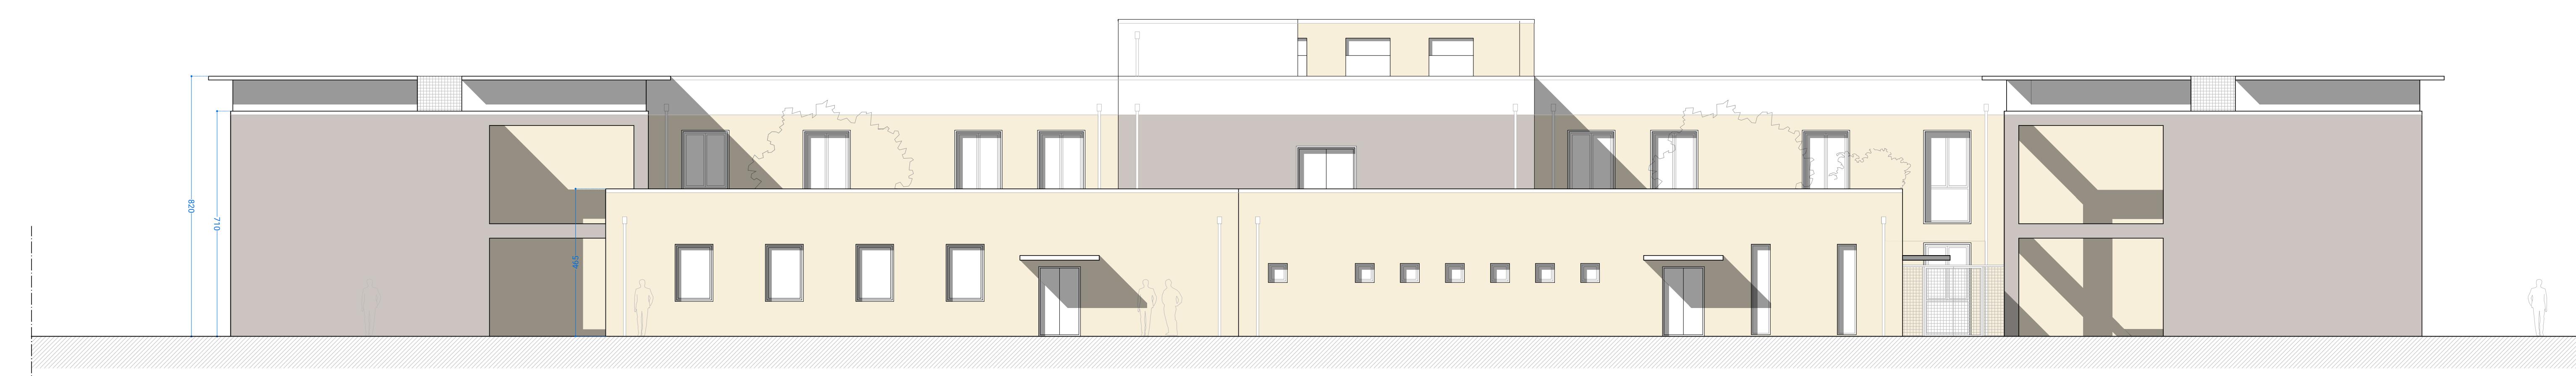

PROSPETTO OVEST - RSA 2 - Scala 1:100



PROSPETTO EST - RSA 2 - Scala 1:100



SEZIONE C-C' - RSA 2 - Scala 1:100



SEZIONE B-B' - RSA 2 - Scala 1:100

