



SEZIONE TIPOLOGICA - PISTA IN SEDE RISERVATA SU MARCIAPIEDE

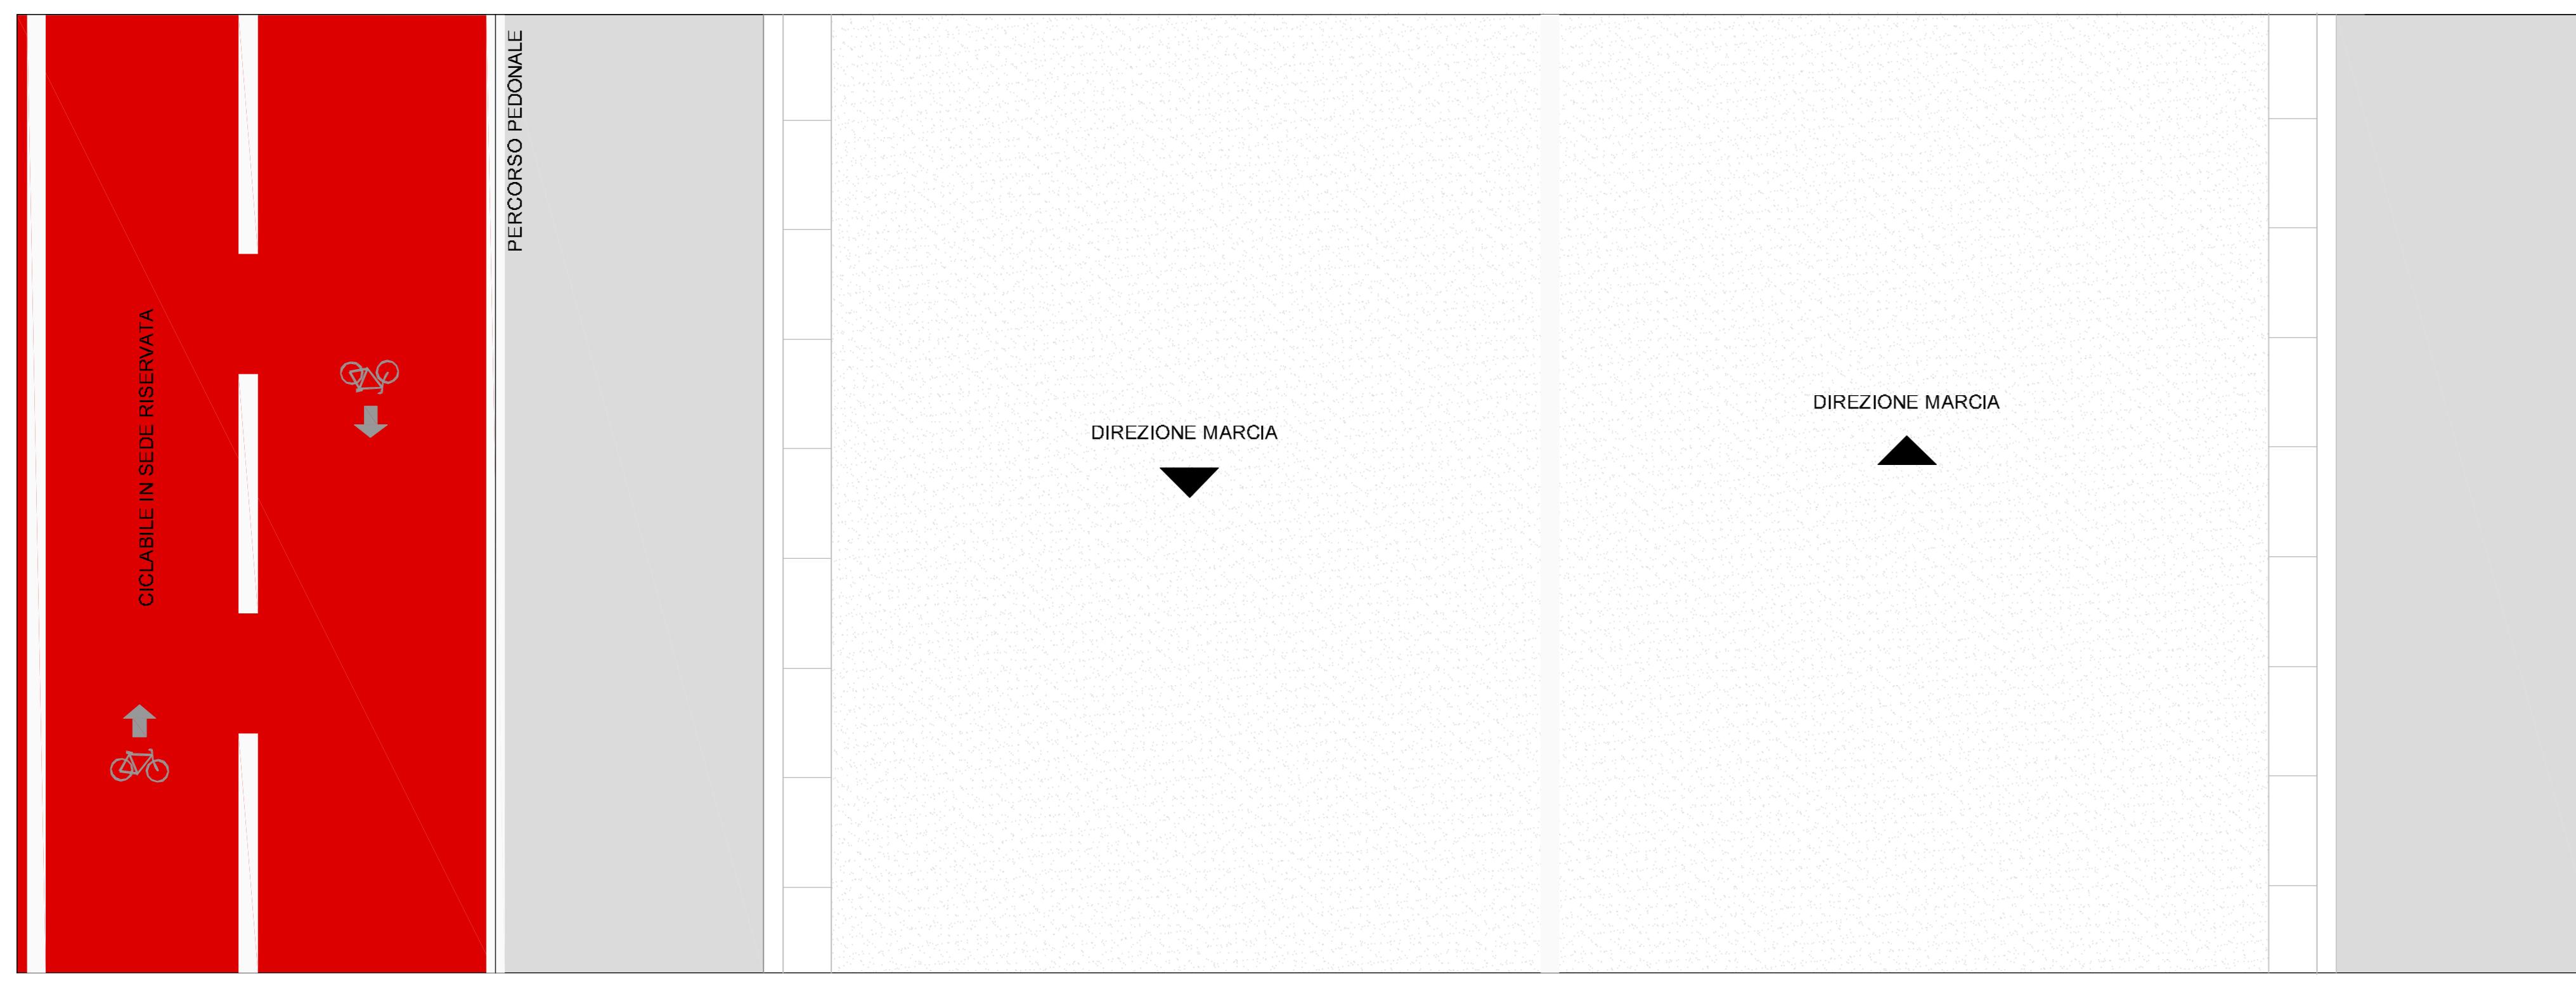


PERCORSO CICLABILE IN SEDE RISERVATA SU MARCIAPIEDE

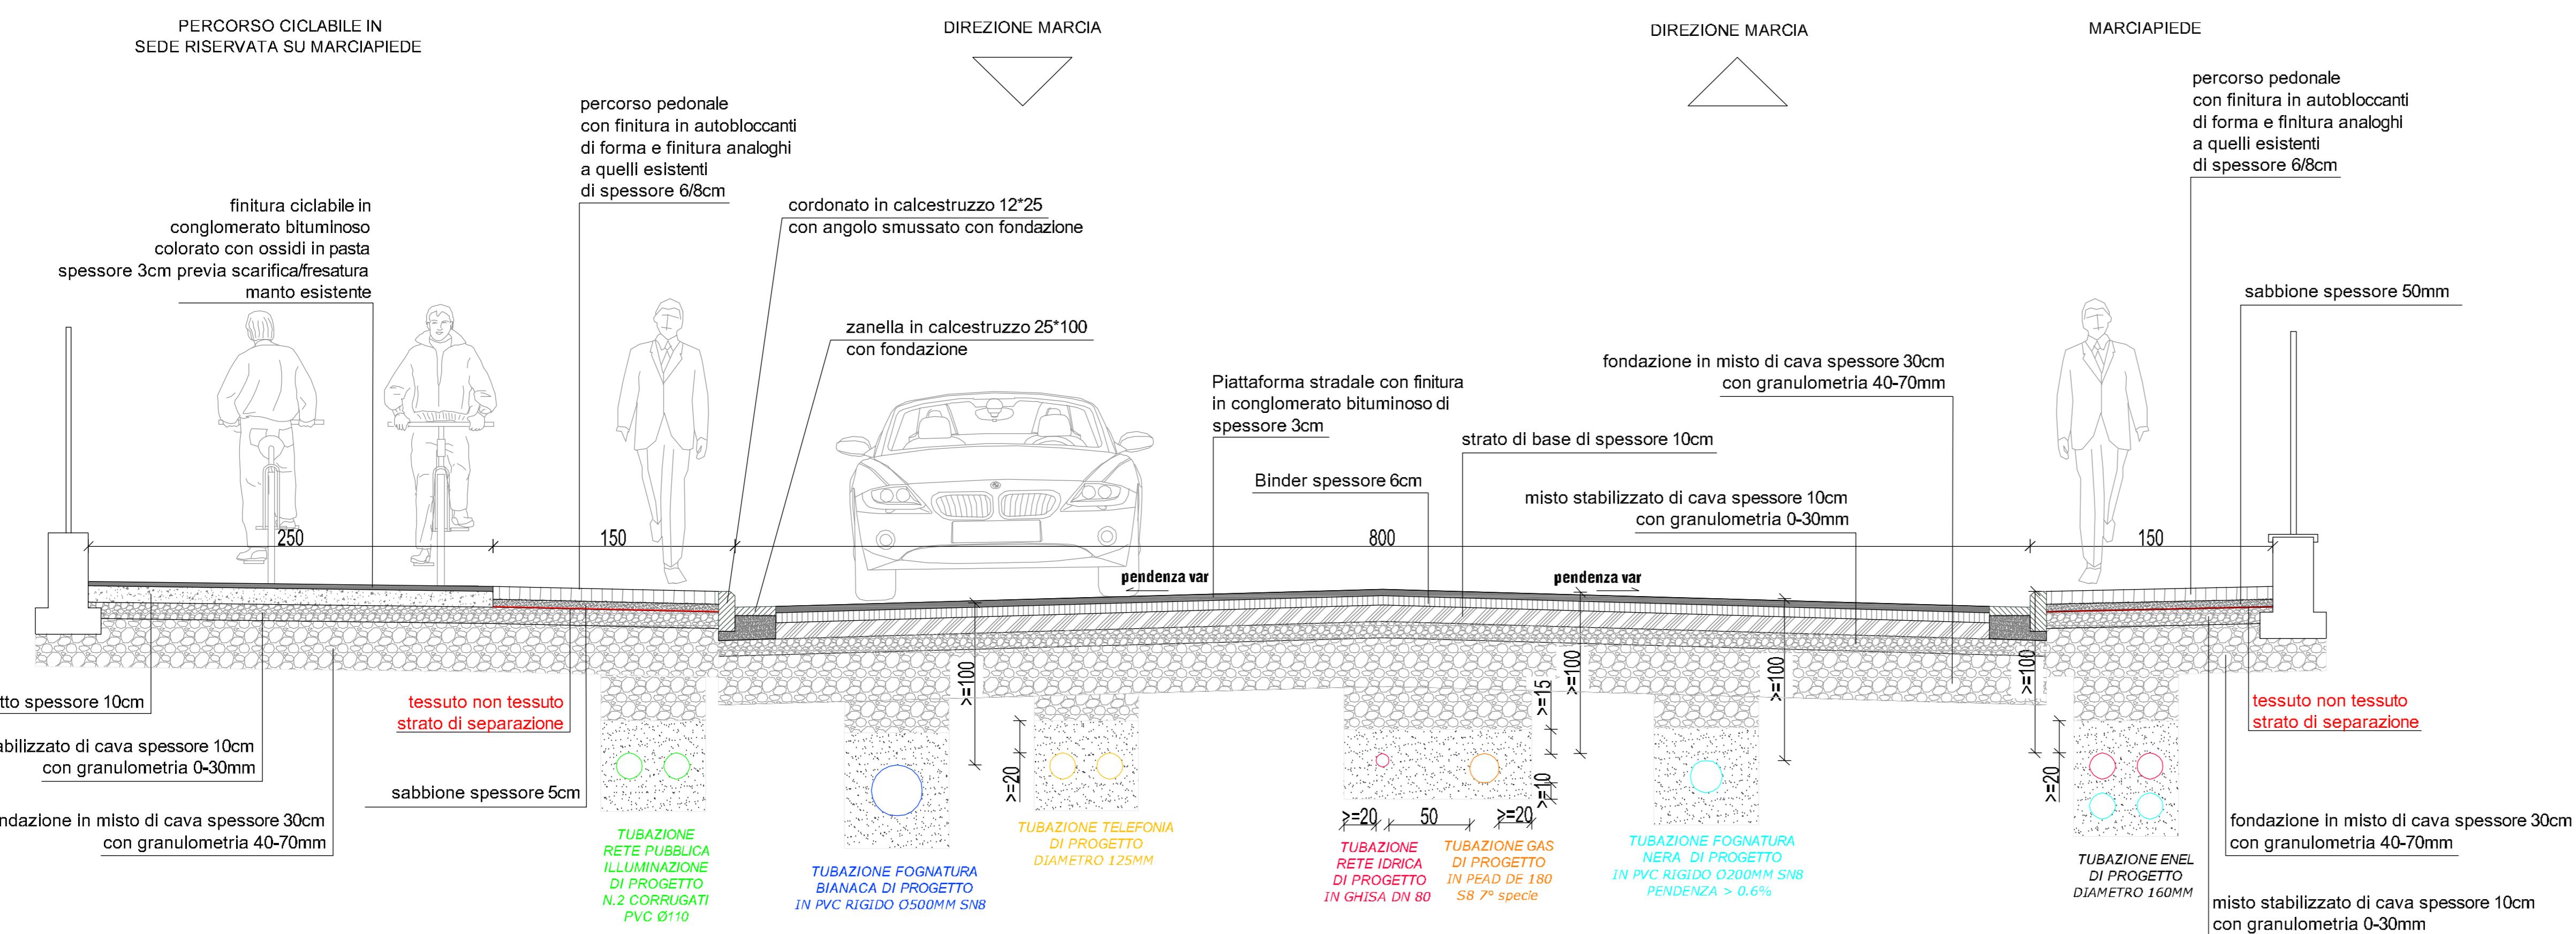

scala 1:25

Sezione tipo fognatura nera (modalità esecutiva)

scala 1:10

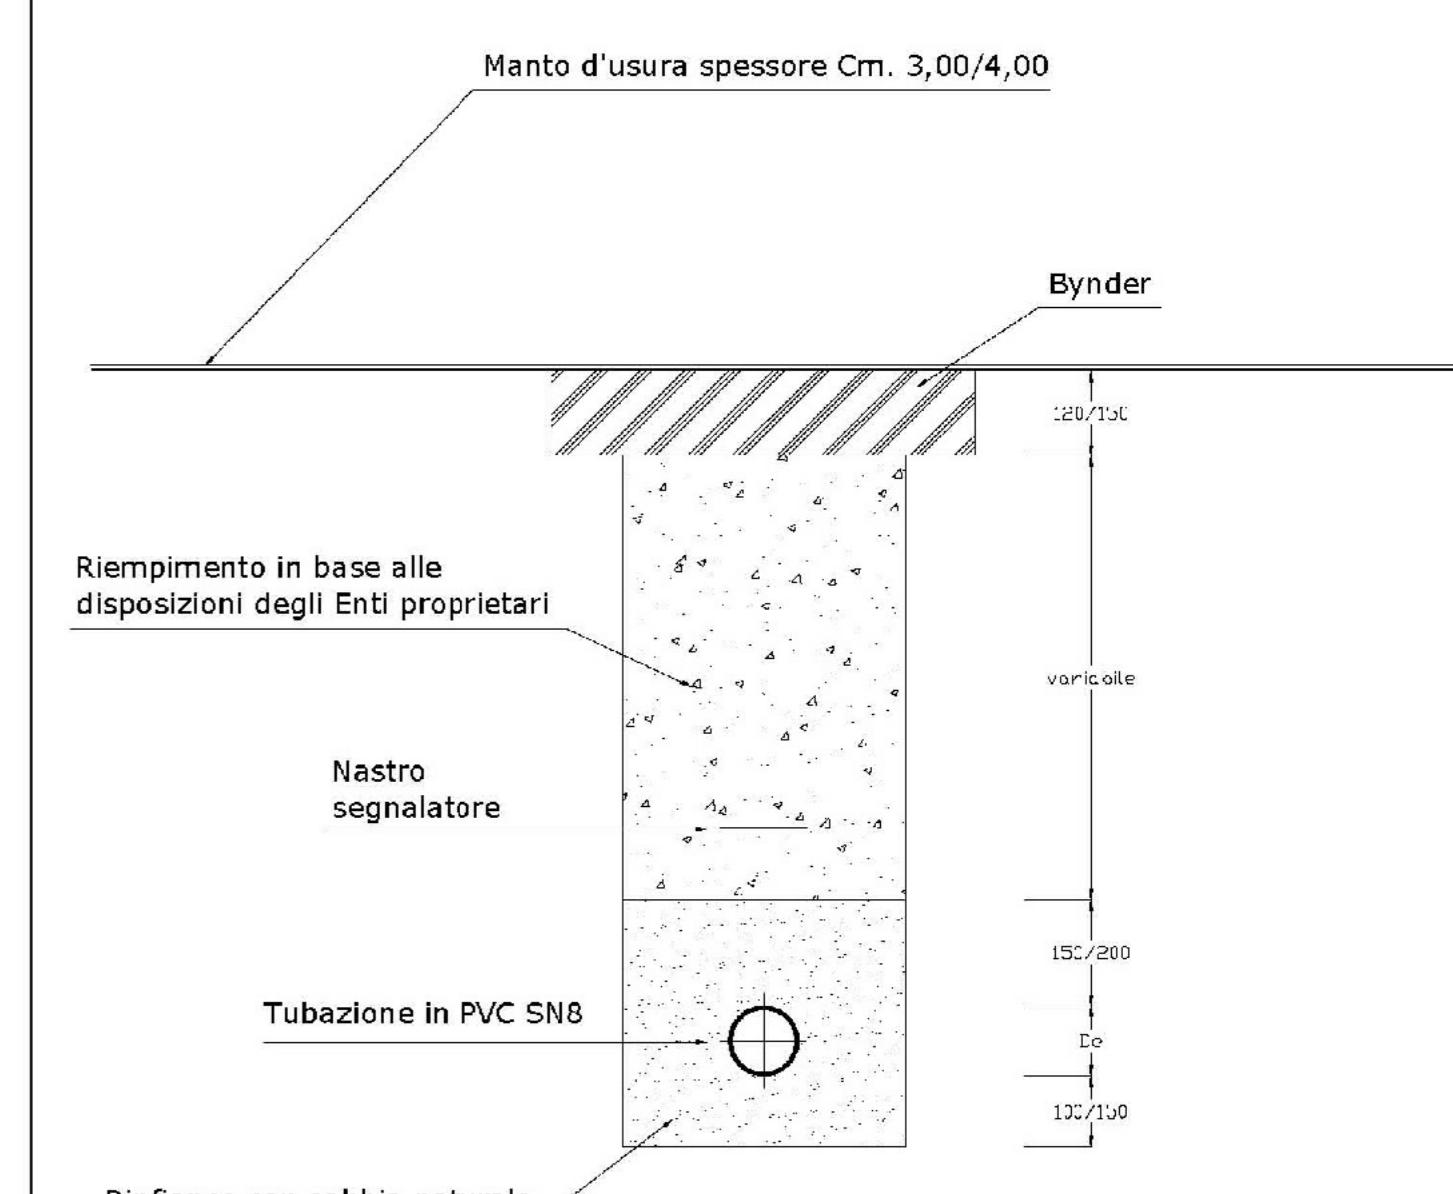

COMUNE DI MONSUMMANO TERME

VARIANTE URBANISTICA AI SENSI DELL'ART. 34 L.R. 65/2014
PER LA REALIZZAZIONE DI DUE RSA, NEL COMUNE DI
MONSUMMANO TERME, IN VIA GIULIANA BENZONI

UBICAZIONE:
Via G. Benzoni - Monsummano Terme (PT)

RICHIEDENTE:
SERENI ORIZZONTI S.p.a. P.IVA 02833470301
Via Vittorio Veneto, 45 - 33100 - Udine (UD)

COORDINAMENTO GENERALE PROGETTAZIONE URBANISTICA E ARCHITETTONICA:

ARCH. SIMONETTA DONI - simonetta.doni@archworldpec.it
ARCH. FEDERICO NEROZZI - federiconerozzi@archworldpec.it
ARCH. STEFANO AGOSTINI - arch.stefanoagostini@pecit
Via Maria Montessori, 12 - 51100 - Pistoia (PT)

PROGETTO STRADA:
SINTESI INGEGNERIA S.R.L.
DOTT. ING. GABRIEL VOLPI
Via Bure Vecchia Nord, 115 - 51100 - Pistoia (PT)
- sintesiingegneria@pecit

DELEGATA AL DEPOSITO DEI DOCUMENTI:
ARCH. SIMONETTA DONI - simonetta.doni@archworldpec.it

AREA PROGETTO: OPERE DI URBANIZZAZIONE AMPLIAMENTO VIA BENZONI	ELABORATO: SEZIONE STRADALE TIPO
DATA: MAGGIO 2025	SCALA: 1:25
TAVOLA: TAV O.U.04 - in sostituzione	

COLLABORATORI ESTERNI ALLA PROGETTAZIONE ARCHITETTONICA:
ARCH. NICOLA FEDI - nif@atlab.com
ARCH. PAOLO OLIVERI - i-n@atlab.com
ARCH. PAOLA GUARDucci - paulaguarducci.arch@gmail.com

SEZIONE TIPO I : SCAVO IN STRADA ASFALTATA

