


PLANIMETRIA scala 1:100

## NUOVO TRATTO DI STRADA

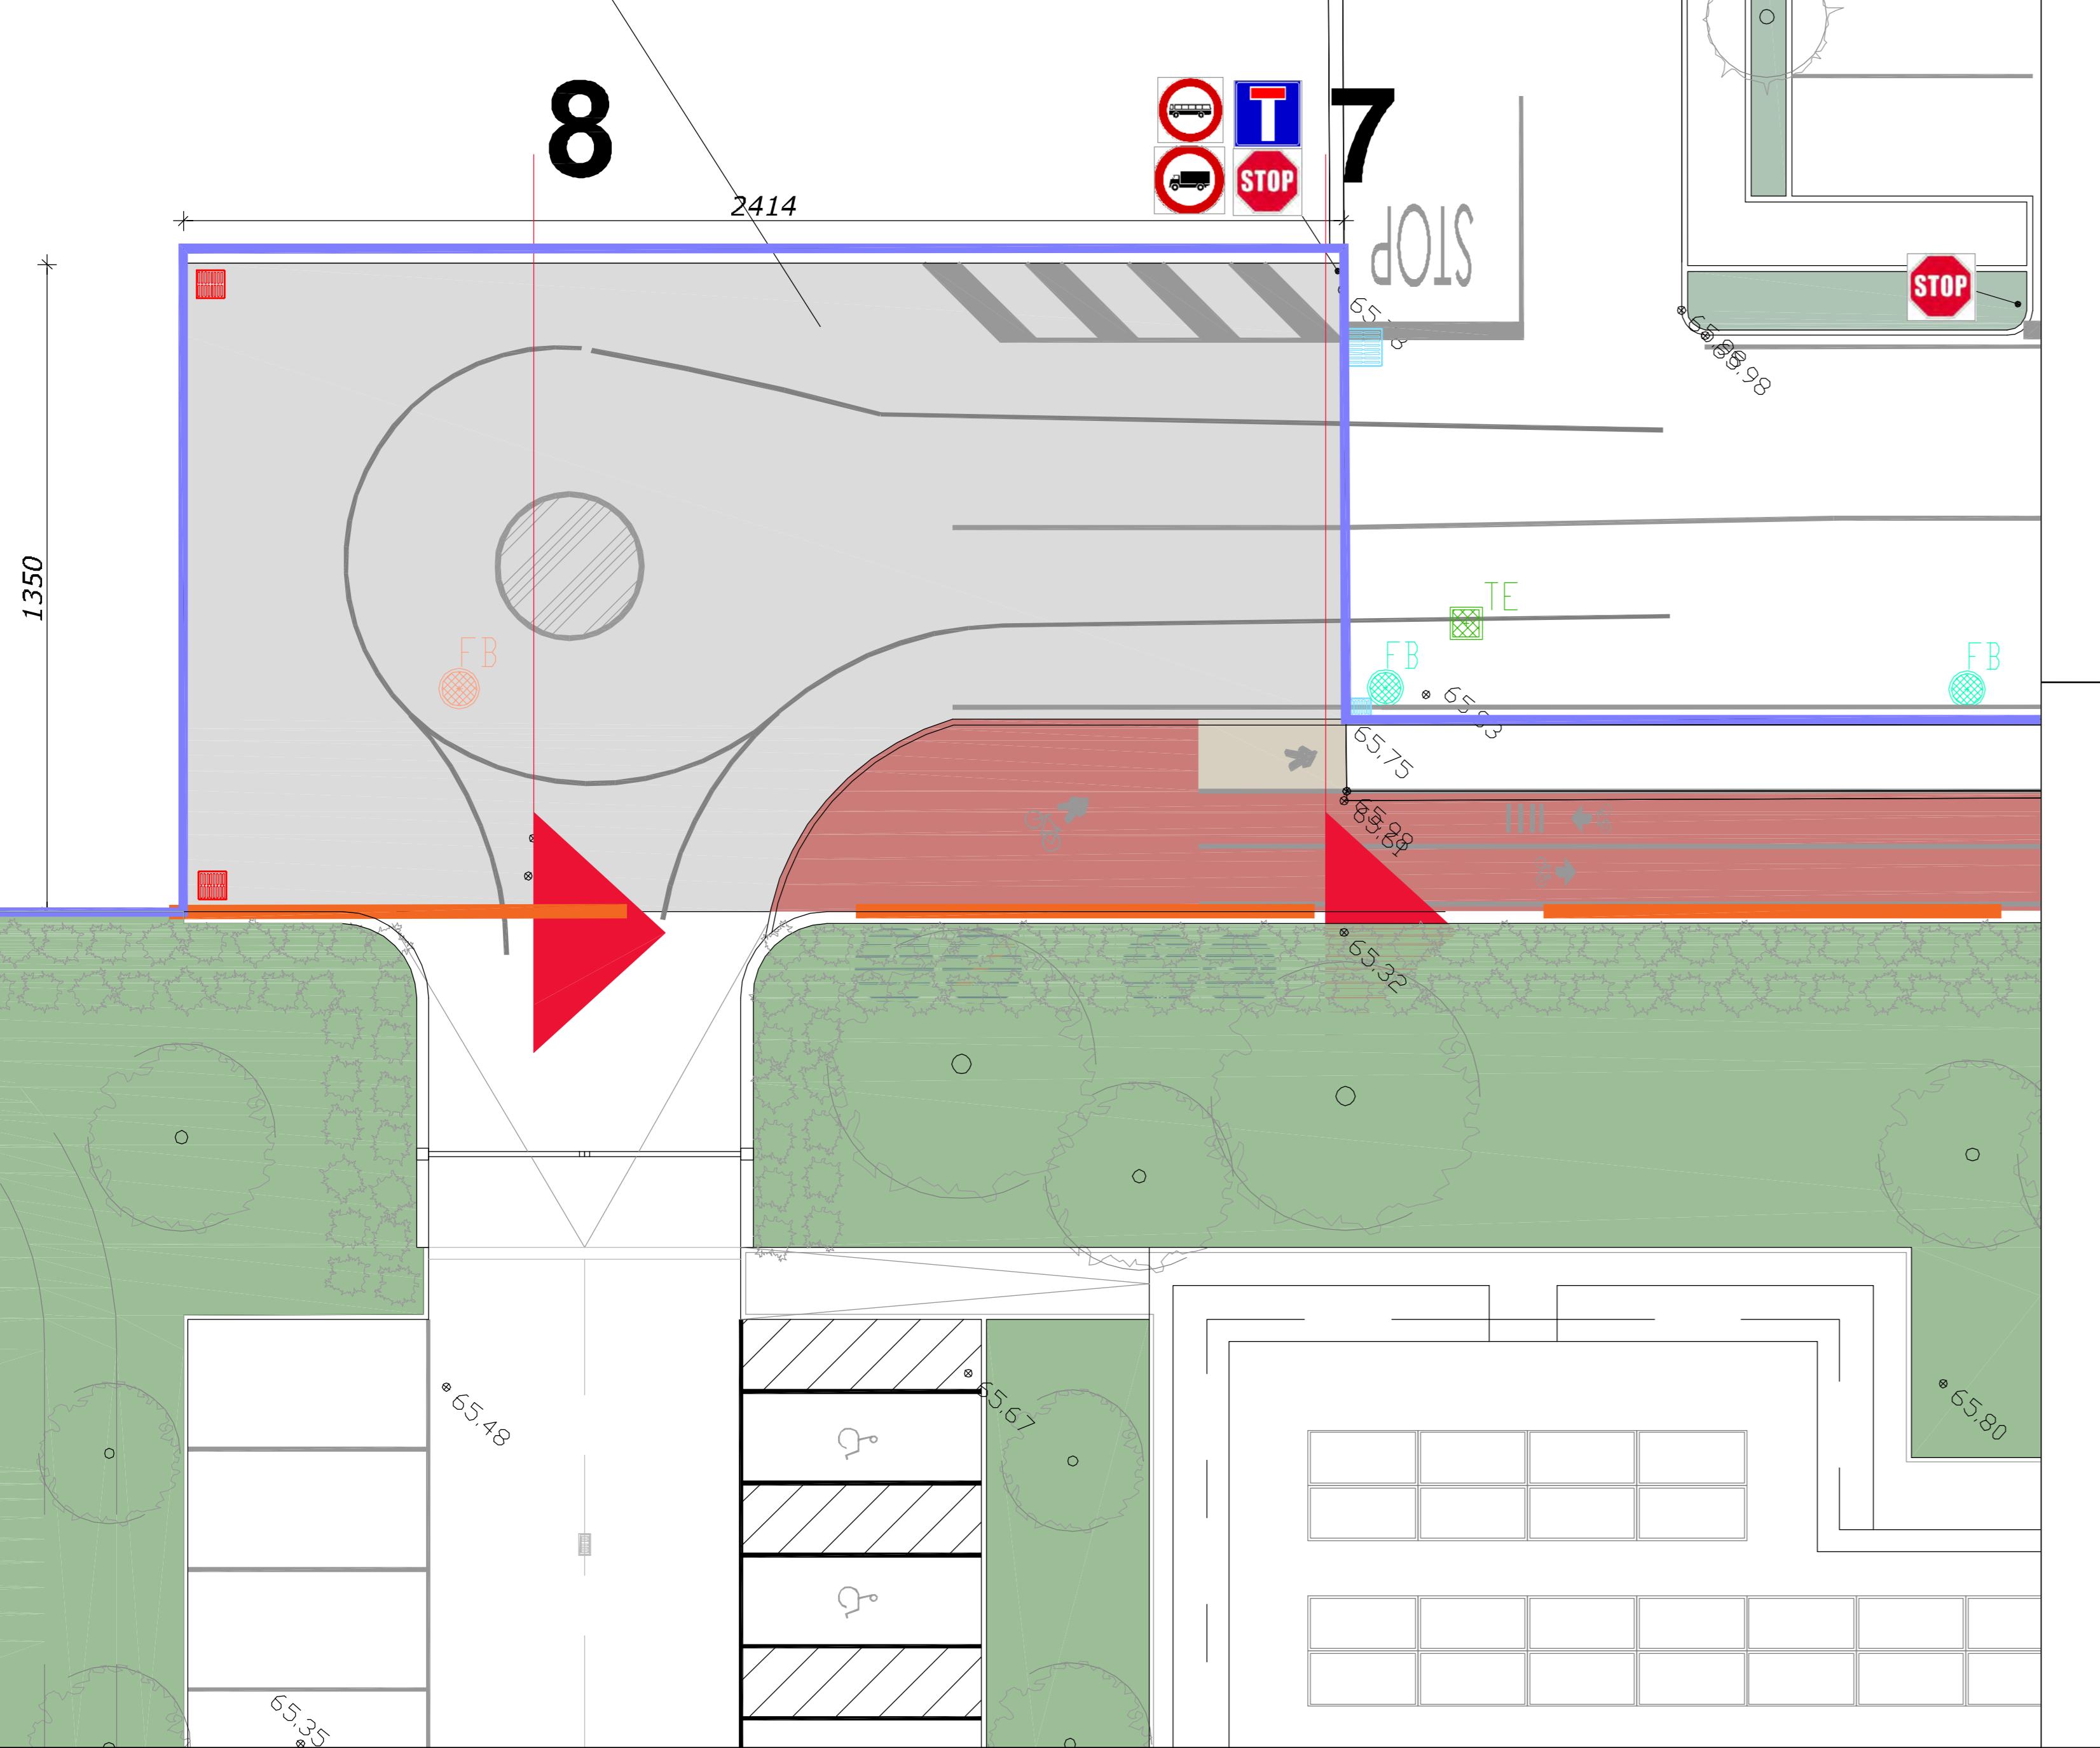

SEZIONE TRASVERSALE 7\_SCALA 1:100

QT. RIF. 64,0m

	zebratura di progetto	asse stradale	marciapiede di progetto	pista ciclabile di progetto
QUOTE TERRENO	65.78	65.75 65.90 65.98 65.61 65.59 65.13 65.32		
DIST. PARZIALI TERRENO		8.94	1.69 0.95 0.81 0.97	
QUOTE FINITO	65.78	65.75 65.85 65.89 65.95		
DIST. PARZIALI FINITO		1.60	7.90	1.50 2.50

SEZIONE TRASVERSALE 8\_SCALA 1:100

QT. RIF. 64,0m

	asse stradale
QUOTE TERRENO	65.00 65.04 65.20
DIST. PARZIALI TERRENO	0.79 3.52
QUOTE FINITO	65.57 65.76
DIST. PARZIALI FINITO	5.55

**COMUNE DI MONSUMMANO TERME**

VARIANTE URBANISTICA AI SENSI DELL'ART. 34 L.R. 65/2014  
PER LA REALIZZAZIONE DI DUE RSA, NEL COMUNE DI  
MONSUMMANO TERME, IN VIA GIULIANA BENZONI

UBICAZIONE:  
Via G. Benzoni - Monsummano Terme (PT)

RICHIEDENTE:  
SERENI ORIZZONTI 1 S.p.a. P.IVA 02833470301  
Via Vittorio Veneto, 45 - 33100 - Udine (UD)

COORDINAMENTO GENERALE PROGETTAZIONE URBANISTICA E ARCHITETTONICA:  
ARCH. SIMONETTA DONI - simonetta.doni@archworldpc.it  
ARCH. FEDERICO NEROZZI - federico.nerozzi@archworldpc.it  
ARCH. STEFANO AGOSTINI - arch.stefano.agostini@pec.it  
Via Maria Montessori, 12 - 51100 - Pratola (PT)

PROGETTI STRADA:  
SINTESI INGEGNERIA S.R.L. - sintesingenieria@pec.it  
DOTT. ING. GABRIEL VOLPI  
Via Bure Vecchia Nord, 115 - 51100 - Pratola (PT)  
- sintesingenieria@pec.it

DELEGATA AL DEPOSITO DEI DOCUMENTI:  
ARCH. SIMONETTA DONI - simonetta.doni@archworldpc.it

AREA PROGETTO: OPERE DI URBANIZZAZIONE AMPLIAMENTO VIA BENZONI	ELABORATO:
NUOVA STRADA -TRATTO TERMINALE SEZIONI TRASVERSALI	
DATA: <b>MAGGIO 2025</b>	SCALA: 1:100
	TAVOLA: <b>O.U.06</b> - in sostituzione

COLLABORATORI ESTERNI ALLA PROGETTAZIONE ARCHITETTONICA:  
ARCH. NICOLA FEDI - info@athab.com  
ARCH. PAOLO OLIVERI - info@athab.com  
ARCH. PAULA GUARDUCCI - paulaguarducci.arch@gmail.com