


NUOVO PARCHEGGIO DI PROGETTO

LEGENDA

- NUOVE OPERE URBANIZZAZIONE DA REALIZZARE (PARCHEGGIO, MARCIAPIEDE)
- N.B. PREVEDERE CORDABLANDA IN CORRISPONDENZA DEGLI ATTRAVERSAMENTI PEDONALI
- N.B. PREVEDERE CORDABLANDA IN CORRISPONDENZA DEGLI ACCESSI CARRABILI
- STALLI DI PARCHEGGIO CON PAVIMENTAZIONE IN AUTOBLOCCANTI
- SPAZI INTERNI DI MANOVRA CON PAVIMENTAZIONE IN CONGLOMERATO BITUMINOSO
- MARCIAPIEDE IN CONGLOMERATO BITUMINOSO

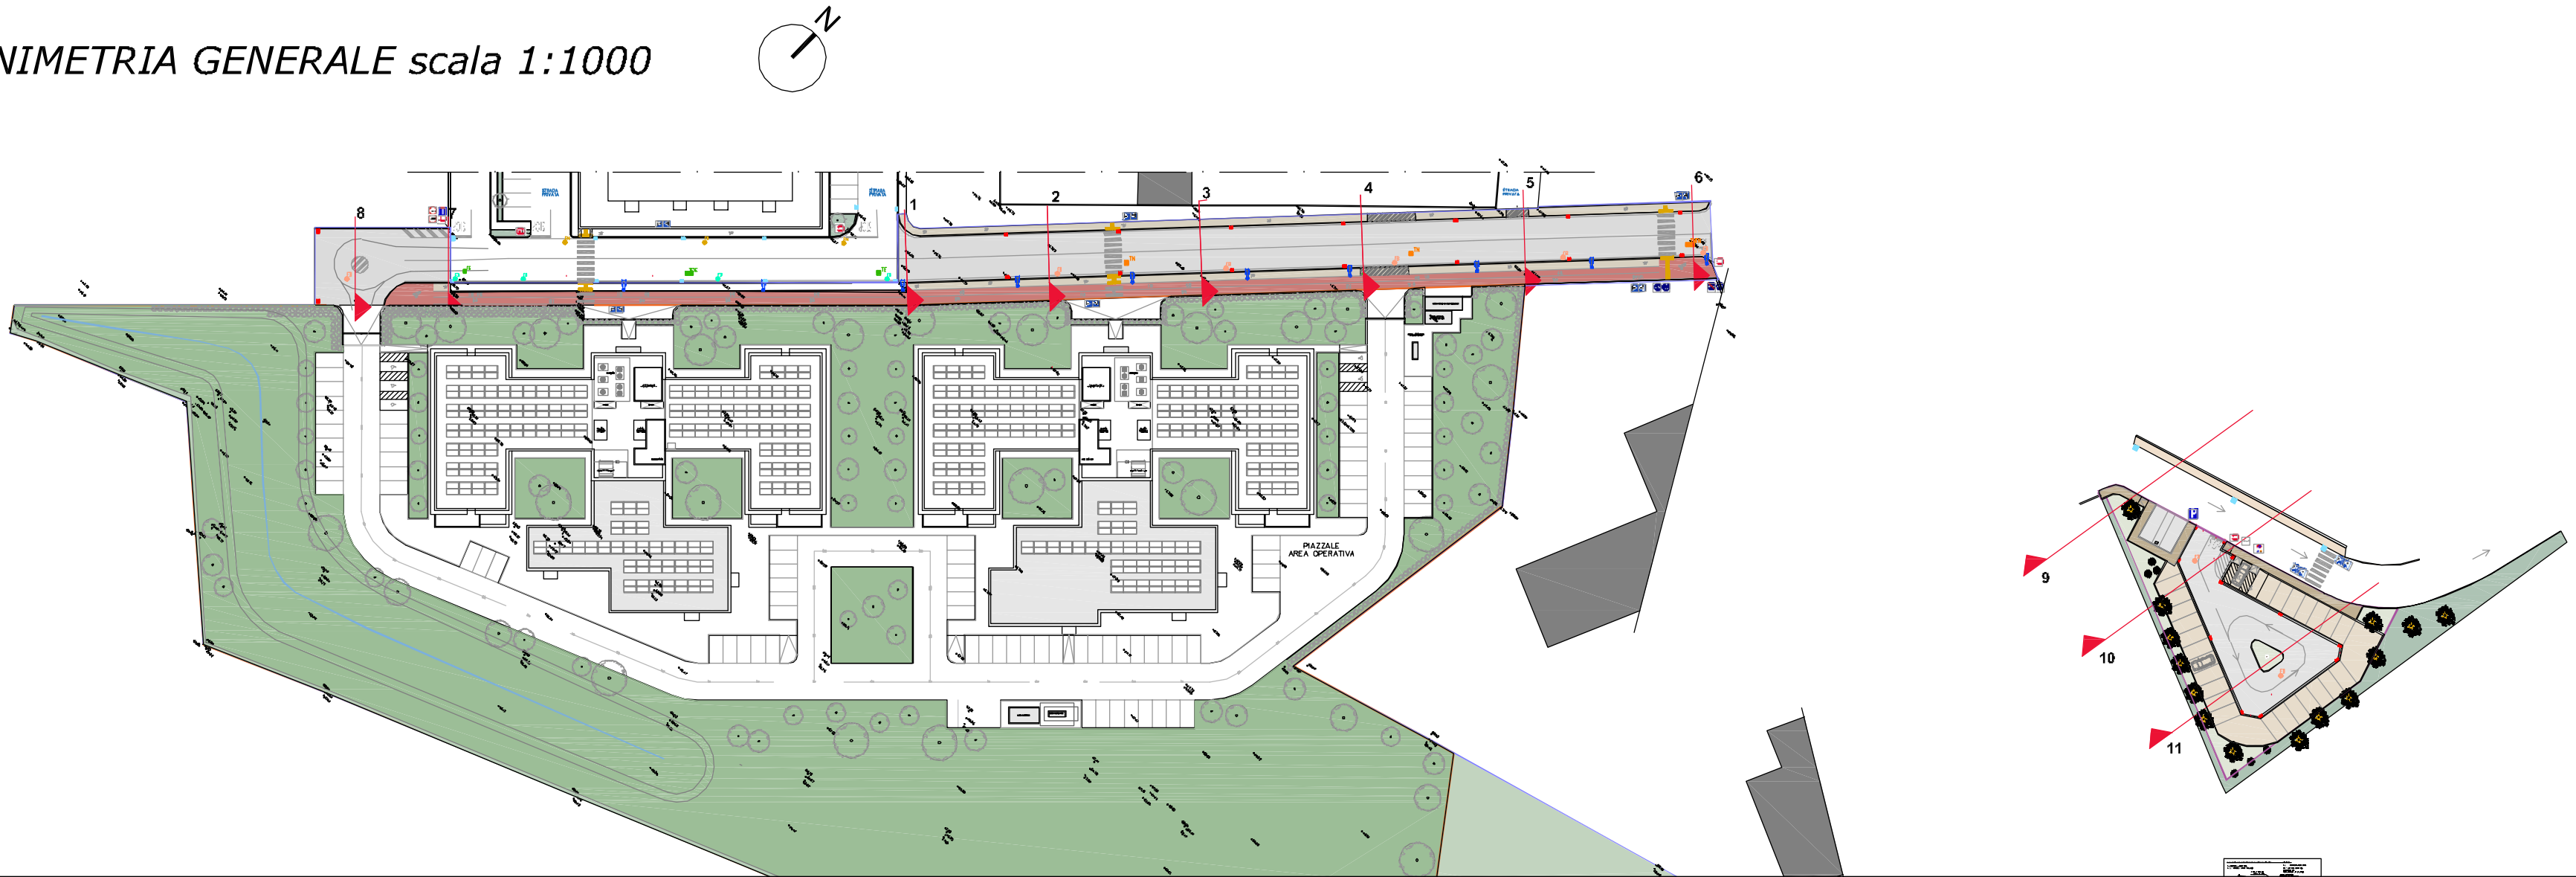

COMUNE DI MONSUMMANO TERME

VARIANTE URBANISTICA AI SENSI DELL'ART. 34 L.R. 65/2014
PER LA REALIZZAZIONE DI DUE RSA, NEL COMUNE DI
MONSUMMANO TERME, IN VIA GIULIANA BENZONI

UBICAZIONE:
Via G. Benzoni - Monsummano Terme (PT)

RICHIEDENTE:
SERENI ORIZZONTI 1 S.p.a. P.IVA 02833470301
Via Vittorio Veneto, 45 - 33100 - Udine (UD)

COORDINAMENTO GENERALE PROGETTAZIONE URBANISTICA E ARCHITETTONICA:
ARCH. SIMONETTA DONI - simonetta.doni@archivord.it
ARCH. FEDERICO NEROZZI - federiconerozzi@archivord.it
ARCH. STEFANO AGOSTINI - arch.stefanoagostini@pec.it
Via Maria Montessori, 12 - 51100 - Pistoia (PT)

PROGETTATA DA:
SINTESI INGEGNERIA S.R.L.
DOTT. ING. GABRIO VOLPI
Via Bure Vecchia Nord, 115 - 51100 - Pistoia (PT)
- sintesingegneria@pec.it



DELEGATA AL DEPOSITO DEI DOCUMENTI:
ARCH. SIMONETTA DONI - simonetta.doni@archivord.it

AREA PROGETTO: PARCHEGGIO PIAZZA SPADOLINI	ELABORATO: PLANIMETRIA GENERALE NUOVO PARCHEGGIO
DATA: MAGGIO 2025	SCALA: 1:200 1:1000
	TAVOLA: TAV PAR.01 - in sostituzione

COLLABORATORI ESTERNI ALLA PROGETTAZIONE ARCHITETTONICA:
ARCH. NICO FEDI - info@atfhab.com
ARCH. PAOLO OLIVERI - info@atfhab.com
ARCH. PAULA GUARDUCCI - paulaguarducci.arch@gmail.com