



## COMUNE DI MONSUMMANO TERME

VARIANTE URBANISTICA AI SENSI DELL'ART. 34 L.R. 65/2014  
PER LA REALIZZAZIONE DI DUE RSA, NEL COMUNE DI  
MONSUMMANO TERME, IN VIA GIULIANA BENZONI

UBICAZIONE:

Via G. Benzoni - Monsummano Terme (PT)

RICHIEDENTE:

SERENI ORIZZONTI 1 S.p.a. P.IVA 02833470301  
Via Vittorio Veneto, 45 - 33100 - Udine (UD)

COORDINAMENTO GENERALE PROGETTAZIONE URBANISTICA E ARCHITETTONICA:

ARCH. SIMONETTA DONI - simonetta.doni@archiworldpec.it  
ARCH. FEDERICO NEROZZI - federiconerozzi@archiworldpec.it  
ARCH. STEFANO AGOSTINI - arch.stefanoagostini@pec.it  
Via Maria Montessori, 12 - 51100 - Pistoia (PT)

PROGETTISTA STRADA:

SINTESI INGEGNERIA S.R.L. - sintesingeengneria@pec.it  
DOTT. ING. GABRIO VOLPI  
Via Bure Vecchia Nord, 115 - 51100 - Pistoia (PT)

DELEGATA AL DEPOSITO DEI DOCUMENTI:

ARCH. SIMONETTA DONI - simonetta.doni@archiworldpec.it


AREA PROGETTO:	ELABORATO:	
PARCHEGGIO VIA SPADOLINI	QUADRO CATASTALE	
DATA: <b>MAGGIO 2025</b>	SCALA: 1:500	TAVOLA: <b>TAV PAR04</b>

COLLABORATORI ESTERNI ALLA PROGETTAZIONE ARCHITETTONICA:

ARCH. NICO FEDI - info@atlab.com  
ARCH. PAOLO OLIVERI - info@atlab.com  
ARCH. PAULA GUARDUCCI - paulaguarducci.arch@gmail.com

## ESTRATTO DI MAPPA CATASTALE - Comune di Monsummano Terme - Fg 16

Scala 1:500

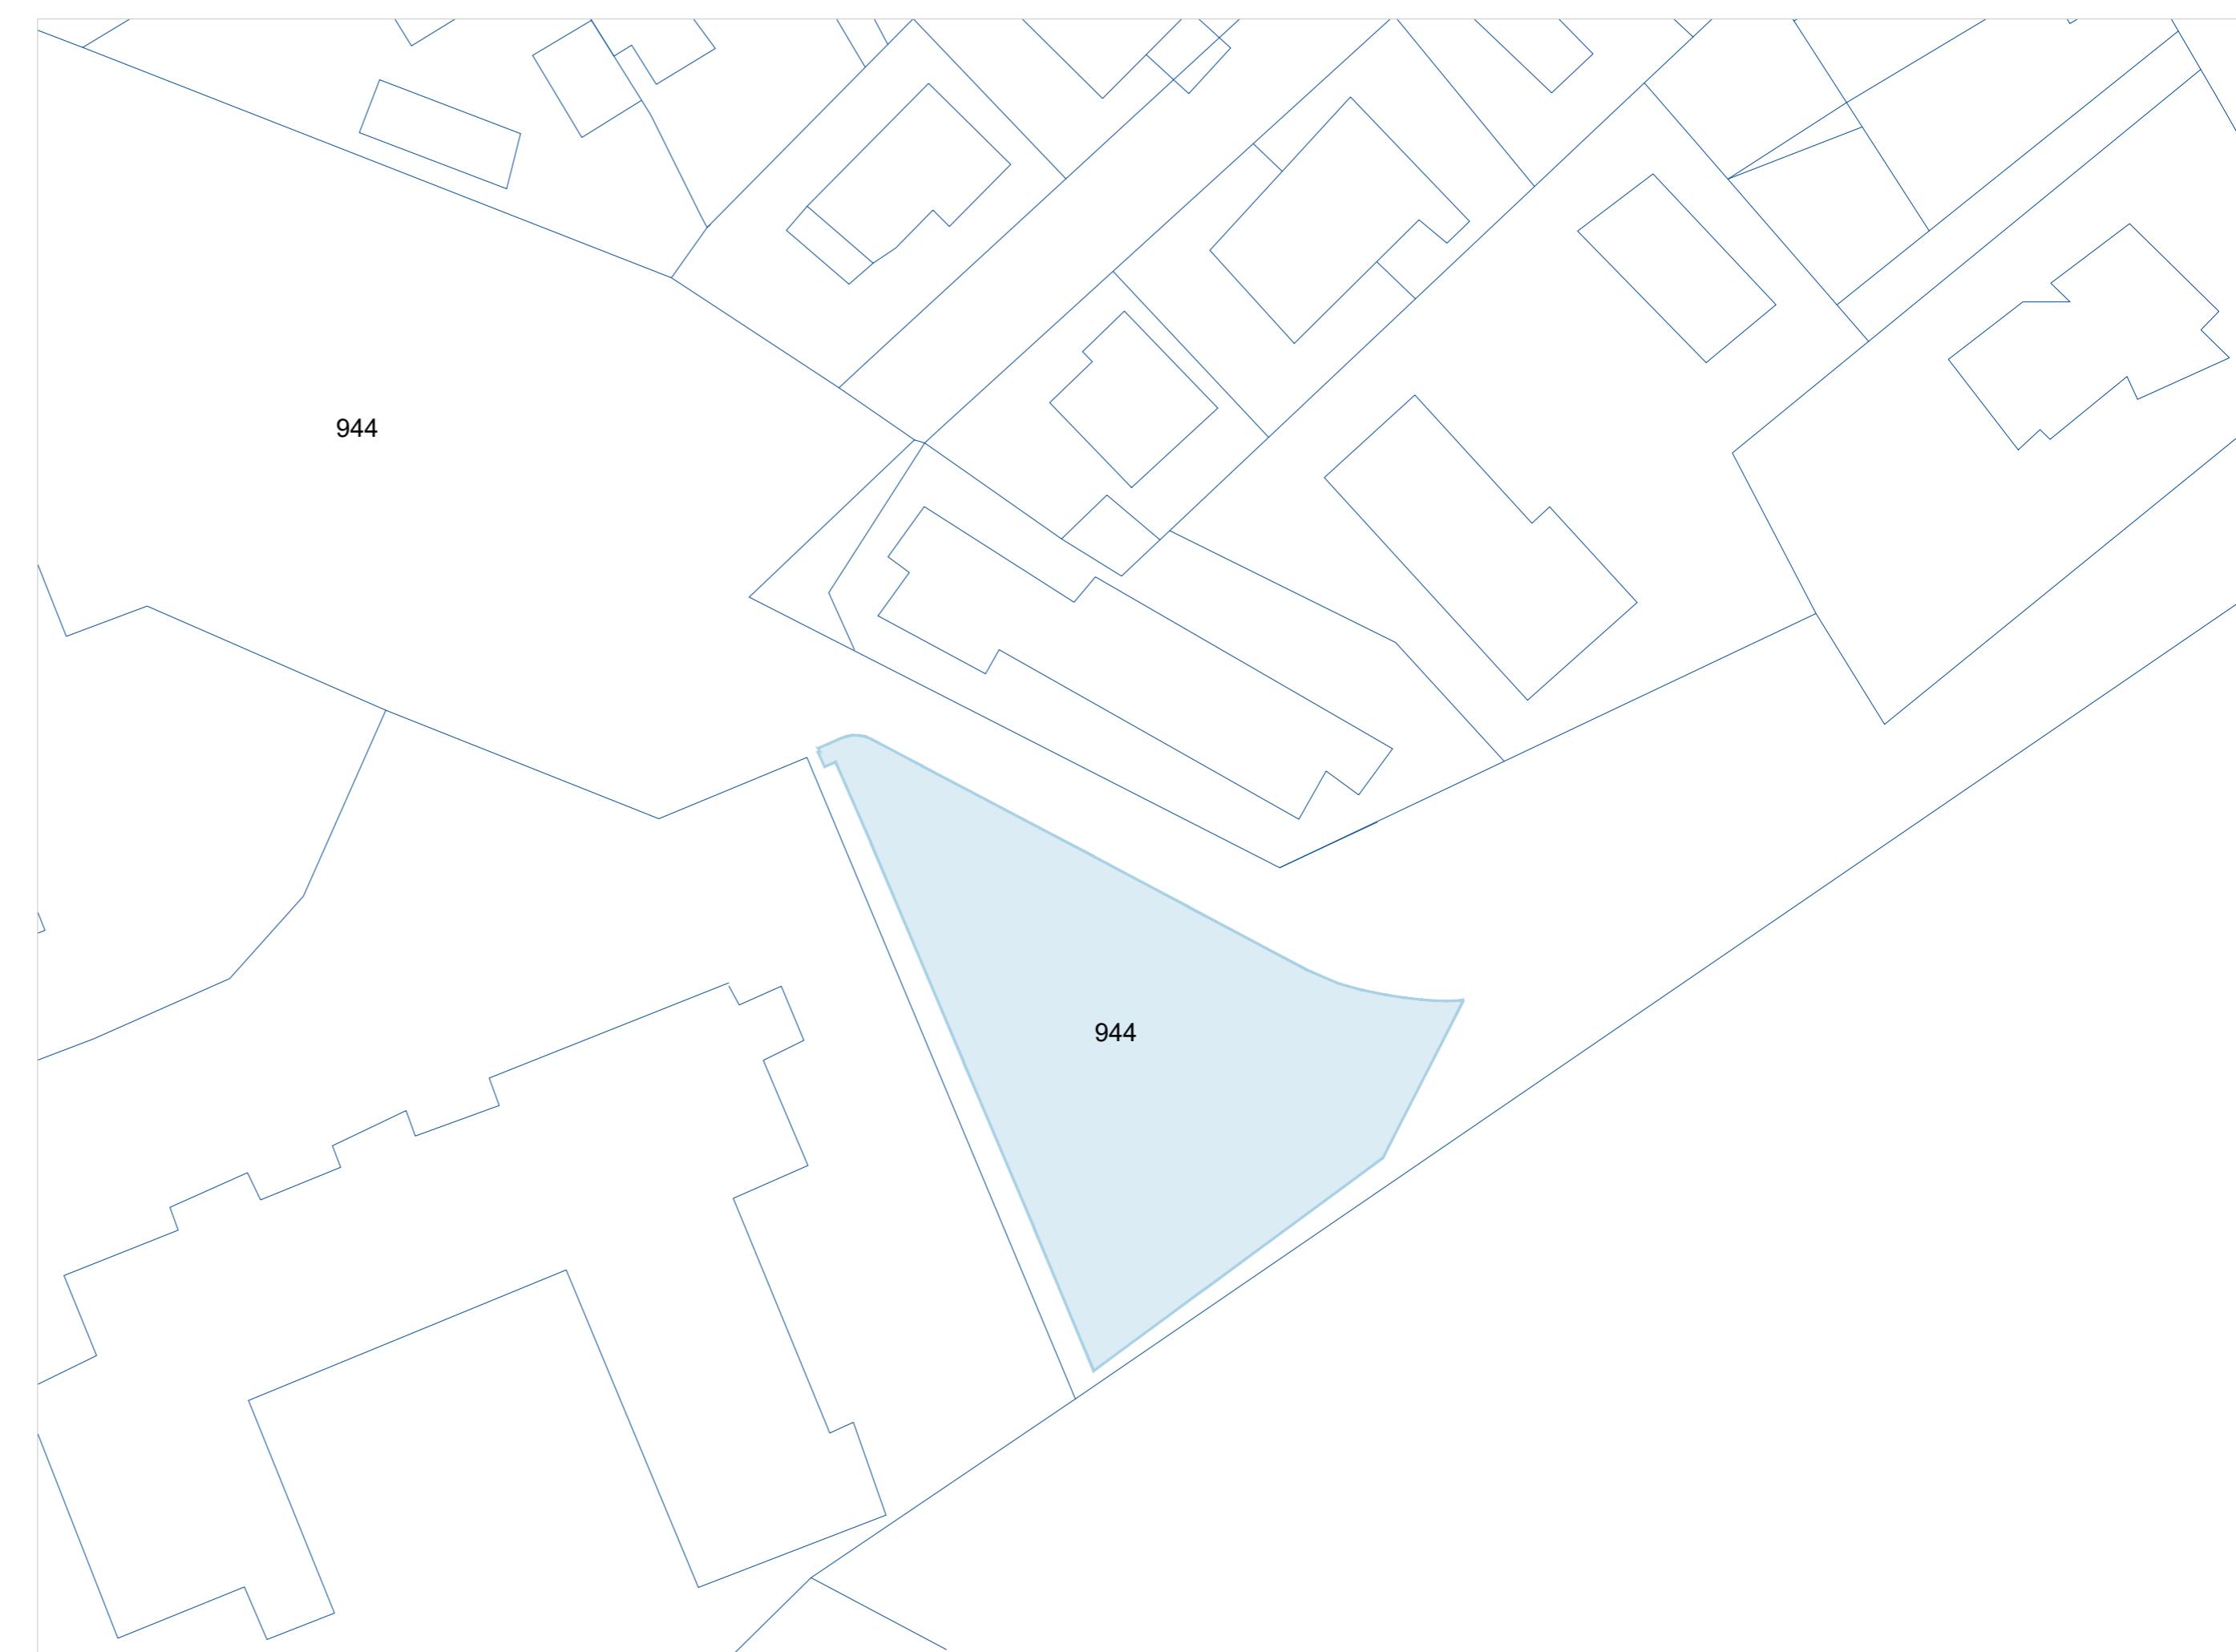

FOGLIO DI MAPPA	N° PARTICELLA	INTESTAZIONE	PARTICELLA CON DESTINAZIONE/QUALITA'	TOTALE AREA PARTICELLA (mq)	PORZIONE INTERESSATA DALL'INTERVENTO (mq)	AREA SOTTOPOSTA AD ESPROPRI
-----------------	---------------	--------------	--------------------------------------	-----------------------------	---	-----------------------------

PARCHEGGIO	16	944	COMUNE DI MONSUMMANO TERME	SEMIN ARBOR	6.834	1.184	no
------------	----	-----	----------------------------	-------------	-------	-------	----