

Comune di Monsummano Terme

Provincia di Pistoia

PIANO OPERATIVO

ai sensi dell'art. 95 della L.R. 65/2014

Arch. Giovanni Parlanti
Progettista

Avv. Simona De Caro
Sindaco

Arch. Gabriele Banchetti
Responsabile VAS e censimento P.E.E.

Andrea Mariotti
Assessore all'Urbanistica

Mannori & Associati Geologia Tecnica
Dott. Geol. Gaddo Mannori
Studi geologici

Dott. Antonio Pileggi
Responsabile del settore
territorio e sviluppo
Responsabile del procedimento

D.R.E.Am. Italia Soc. Coop.
Dott. Ing. Simone Galardini
Studi idraulici

Arch. Jenny Innocenti
Geom. Sabato Tedesco
Ufficio urbanistica

PFM S.r.l. Società Tra Professionisti
Dottore Agronomo Guido Franchi
Dottore Agronomo Federico Martinelli
Responsabile VINCA
Dottore Agronomo Dario Pellegrini
Collaborazione relazione VINCA

Arch. Nicola Pieri
Garante dell'Informazione
e della Partecipazione

Pian. Emanuele Bechelli
Collaborazione al progetto


All. E

Opere pubbliche e aree soggette a vincolo preordinato all'esproprio

Modificato a seguito dell'accoglimento delle osservazioni post ri-adozione
STATO MODIFICATO

Adottato con Del. C.C. n. del
Approvato con Del. C.C. n. del

Marzo 2025

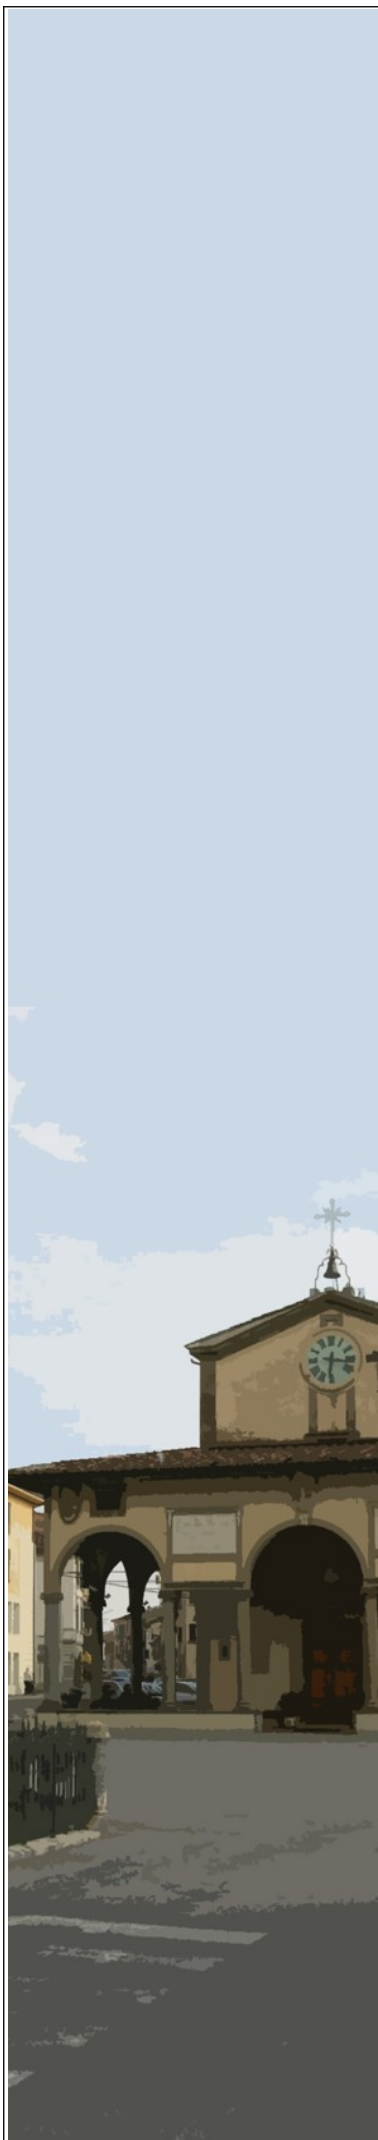

Indice


Via Benzoni – Piazza Ugo La Malfa.....	2
Via Benzoni.....	4

Nota: Il Catasto utilizzato è su base GISCA (fonte: Geoscopio Regione Toscana)


Via Benzoni – Piazza Ugo La Malfa

Foglio 16, Particelle 29 – 945 – 1061 – 1170 – 1182 – 1050 - 600

[**N.B.** : la previsione può essere realizzata attraverso l'intervento **PUC*1** come opera extracomparto con le modalità riportate nella relativa Scheda Norma]

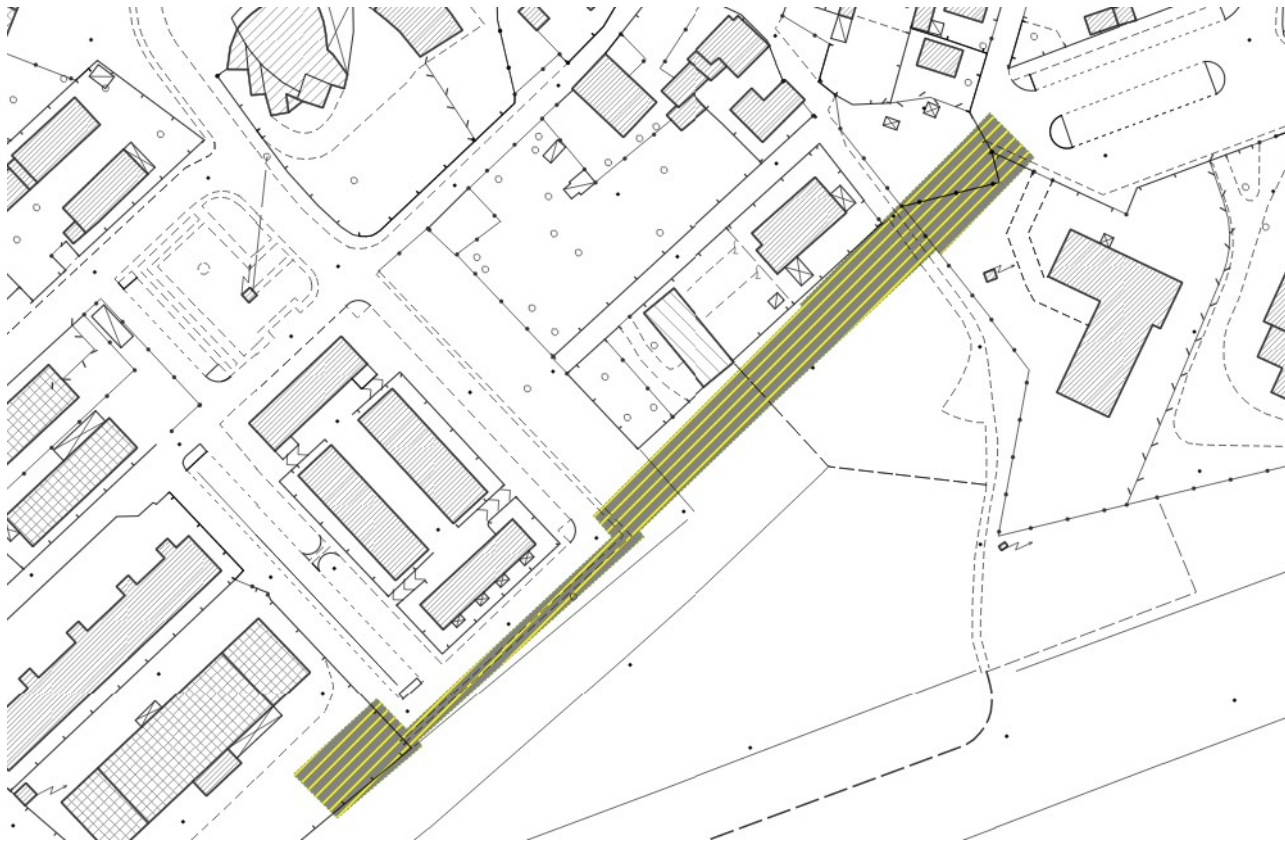

Estratto base cartografica – scala 1:2.000

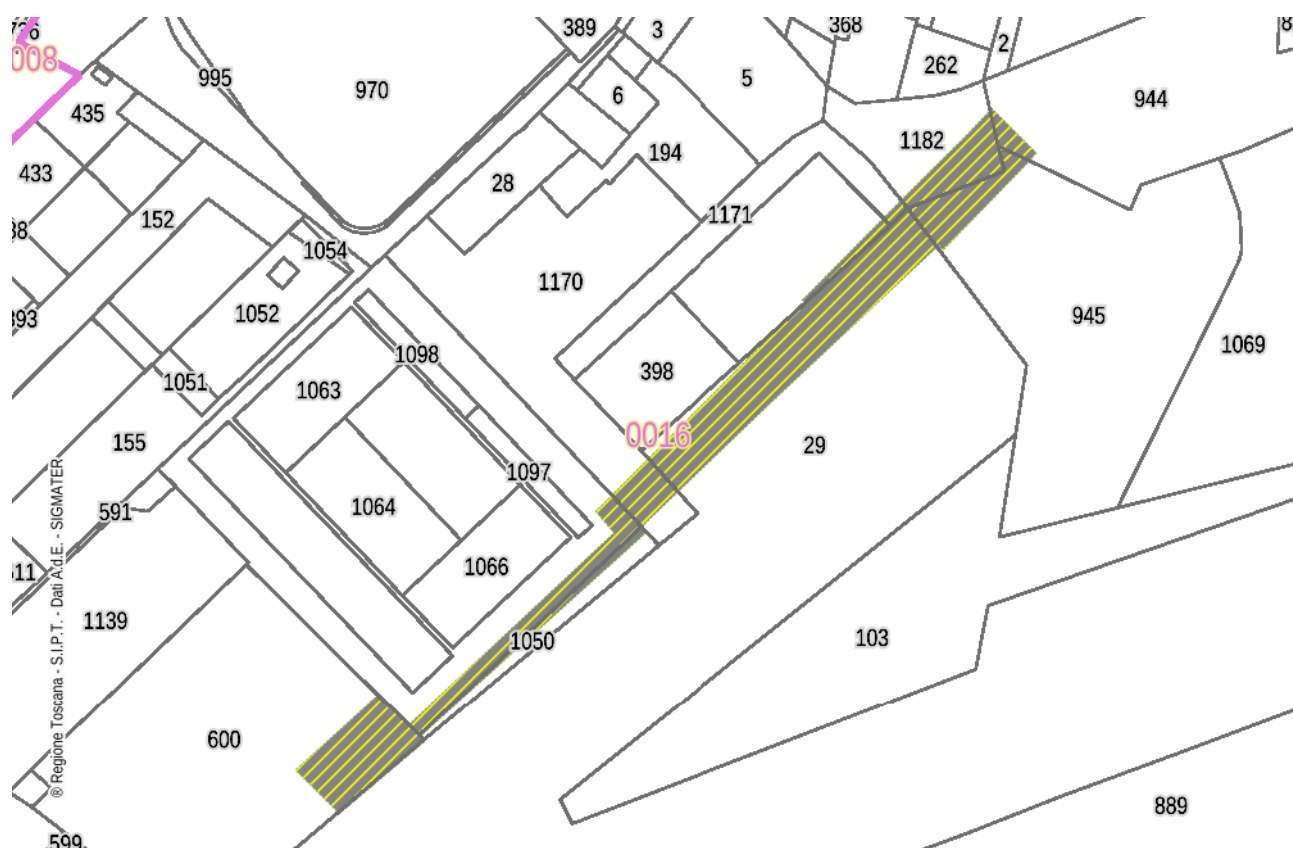

Estratto base catastale – scala 1:2.000

Via Benzoni

Foglio 16, Particelle 29 – 600 – 1090



Estratto base cartografica – scala 1:2.000



Estratto base catastale – scala 1:2.000