

Comune di Monsummano Terme

Provincia di Pistoia

Piano Strutturale
ai sensi dell'art. 92 della L.R. 65/2014

Arch. Giovanni Parlanti
Progettista

Arch. Gabriele Banchetti
Responsabile V.A.S. e censimento P.E.E.

Mannori & Associati Geologia Tecnica
Dott. Geol. Gaddo Mannori
Studi geologici

D.R.E.Am. Italia Soc. Coop.
Dott. Ing. Simone Galardini
Studi idraulici

PFM S.r.l. Società Tra Professionisti
Dott. Agronomo Guido Franchi
Dott. Agronomo Federico Martinelli
Responsabile VINCA
Dott. Agronomo Dario Pellegrini
Collaborazione redazione VINCA

Plan. Emanuele Bechelli
Collaborazione al progetto

Avv. Simona De Caro
Sindaco

Andrea Mariotti
Assessore all'Urbanistica

Dott. Antonio Pileggi
Responsabile del settore territorio e sviluppo
Responsabile del procedimento

Arch. Nicola Pieri
Garante dell'Informazione e della Partecipazione

Arch. Jenny Innocenti
Geom. Sabato Tedesco
Ufficio Urbanistica

Tav.QC08


Quadro conoscitivo a
supporto dell'individuazione del
perimetro del Territorio Urbanizzato

Modificato a seguito dell'accoglimento delle osservazioni

scala 1:10.000

Adottato con Del. C.C. n. del.
Approvato con Del. C.C. n. del.

Marzo 2025

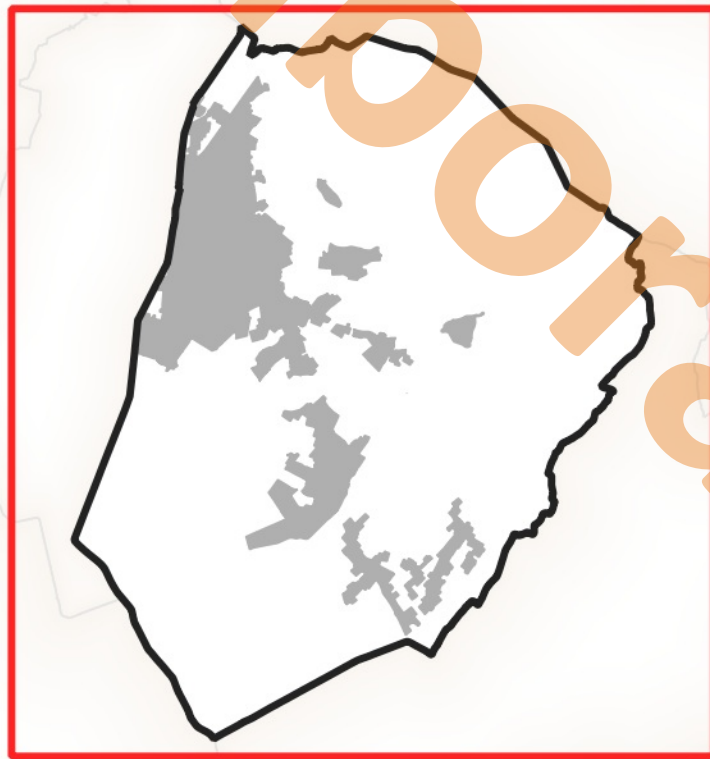

Legenda

Aree in territorio urbano

- CS - Centri storici
- AE - Aree edificate esistenti con continuit  dei lotti a destinazione residenziale
- IA - Aree edificate esistenti con continuit  dei lotti a destinazione industriale e artigianale
- CO - Aree edificate esistenti con continuit  dei lotti a destinazione commerciale
- DI - Aree edificate esistenti con continuit  dei lotti a destinazione direzionale
- SE - Aree edificate esistenti con continuit  dei lotti a destinazione di servizio
- TR - Aree edificate esistenti con continuit  dei lotti a destinazione turistico - ricettiva
- PA - Piani Attuativi o Progetti Unitari Convenzionati convenzionati o in fase di realizzazione
- AS - Aree edificate esistenti con continuit  dei lotti a destinazione di attrezzature e servizi
- ASAP - Attrezzature pubbliche di interesse generale
- ASI - Istruzione
- ASPP - Parcheggi pubblici
- ASV - Verde attrezzato
- ASVS - Verde sportivo
- IT - Aree edificate esistenti con continuit  dei lotti a destinazione di impianti tecnologici
- ITT - Servizi tecnologici

Aree in territorio rurale

- IP - Insediamenti produttivi
- IIPT - Insediamenti di interesse pubblico e territoriale
- DI - Discarica

Tessuti extraurbani a prevalente funzione residenziale e mista

- CA - Campagna abitata
- CU - Campagna urbanizzata

Elementi cartografici

- Limiti amministrativi

