

Comune di Monsummano Terme

Provincia di Pistoia

Piano Strutturale
ai sensi dell'art. 92 della L.R. 65/2014

Arch. Giovanni Parlanti
Progettista

Arch. Gabriele Banchetti
Responsabile V.A.S. e censimento P.E.E.

Mannoni & Associati Geologia Tecnica
Dott. Geol. Guido Mannoni
Studi geologici

D.R.E.Am. Italia Soc. Coop.
Dott. Ing. Simone Galardini
Studi idraulici

PFM S.r.l. Società Tra Professionisti
Dott. Agronomo Guido Franchi
Dott. Agronomo Federico Martinelli
Responsabile VINCA
Dott. Agronomo Dario Pellegrini
Collaborazione redazione VINCA

Pian. Emanuele Bechelli
Collaborazione al progetto


Paes. Elisa Bagnoni
Dott.ssa Eni Nurihana
Elaborazioni grafiche e GIS

Avv. Simona De Caro
Sindaco e Assessore all'Urbanistica

Dott. Antonio Pileggi
Responsabile del settore territorio e sviluppo
Responsabile del procedimento

Geom. Ilaria Zingoni
Garante dell'Informazione e della Partecipazione

Arch. Jenny Innocenti
Geom. Sabato Tedesco
Ufficio Urbanistica

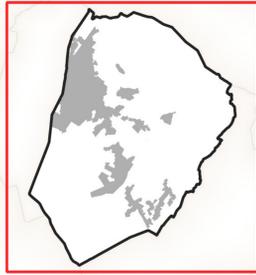

Tav.QC10

Il paesaggio della piana del Padule

scala 1:10.000

Adottato con Del. C.C. n. del.

Luglio 2023




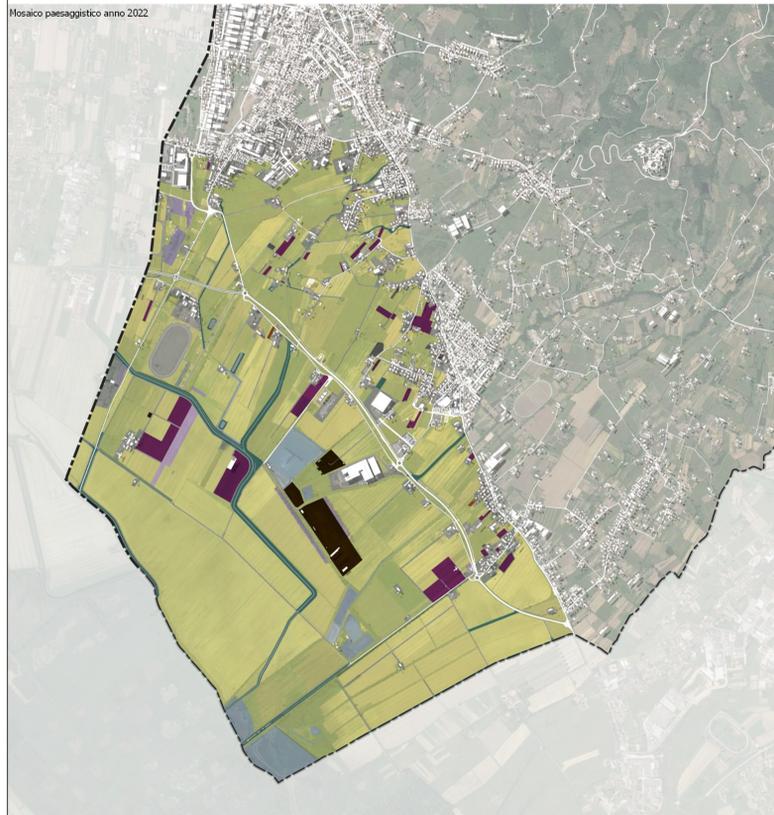


Grafico raffigurante il cambiamento delle aree del mosaico paesaggistico agli anni 1978 al 2022

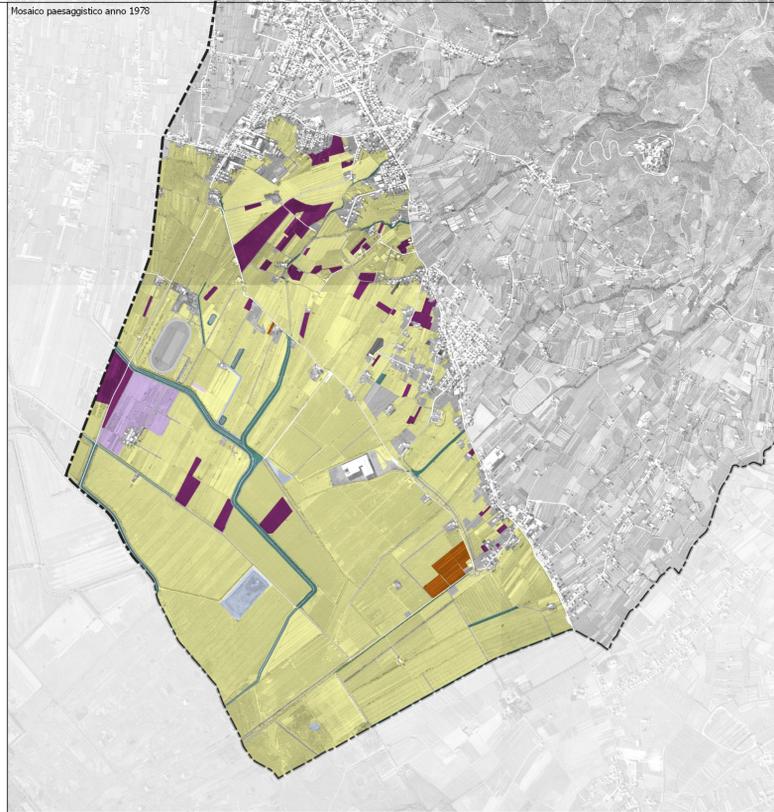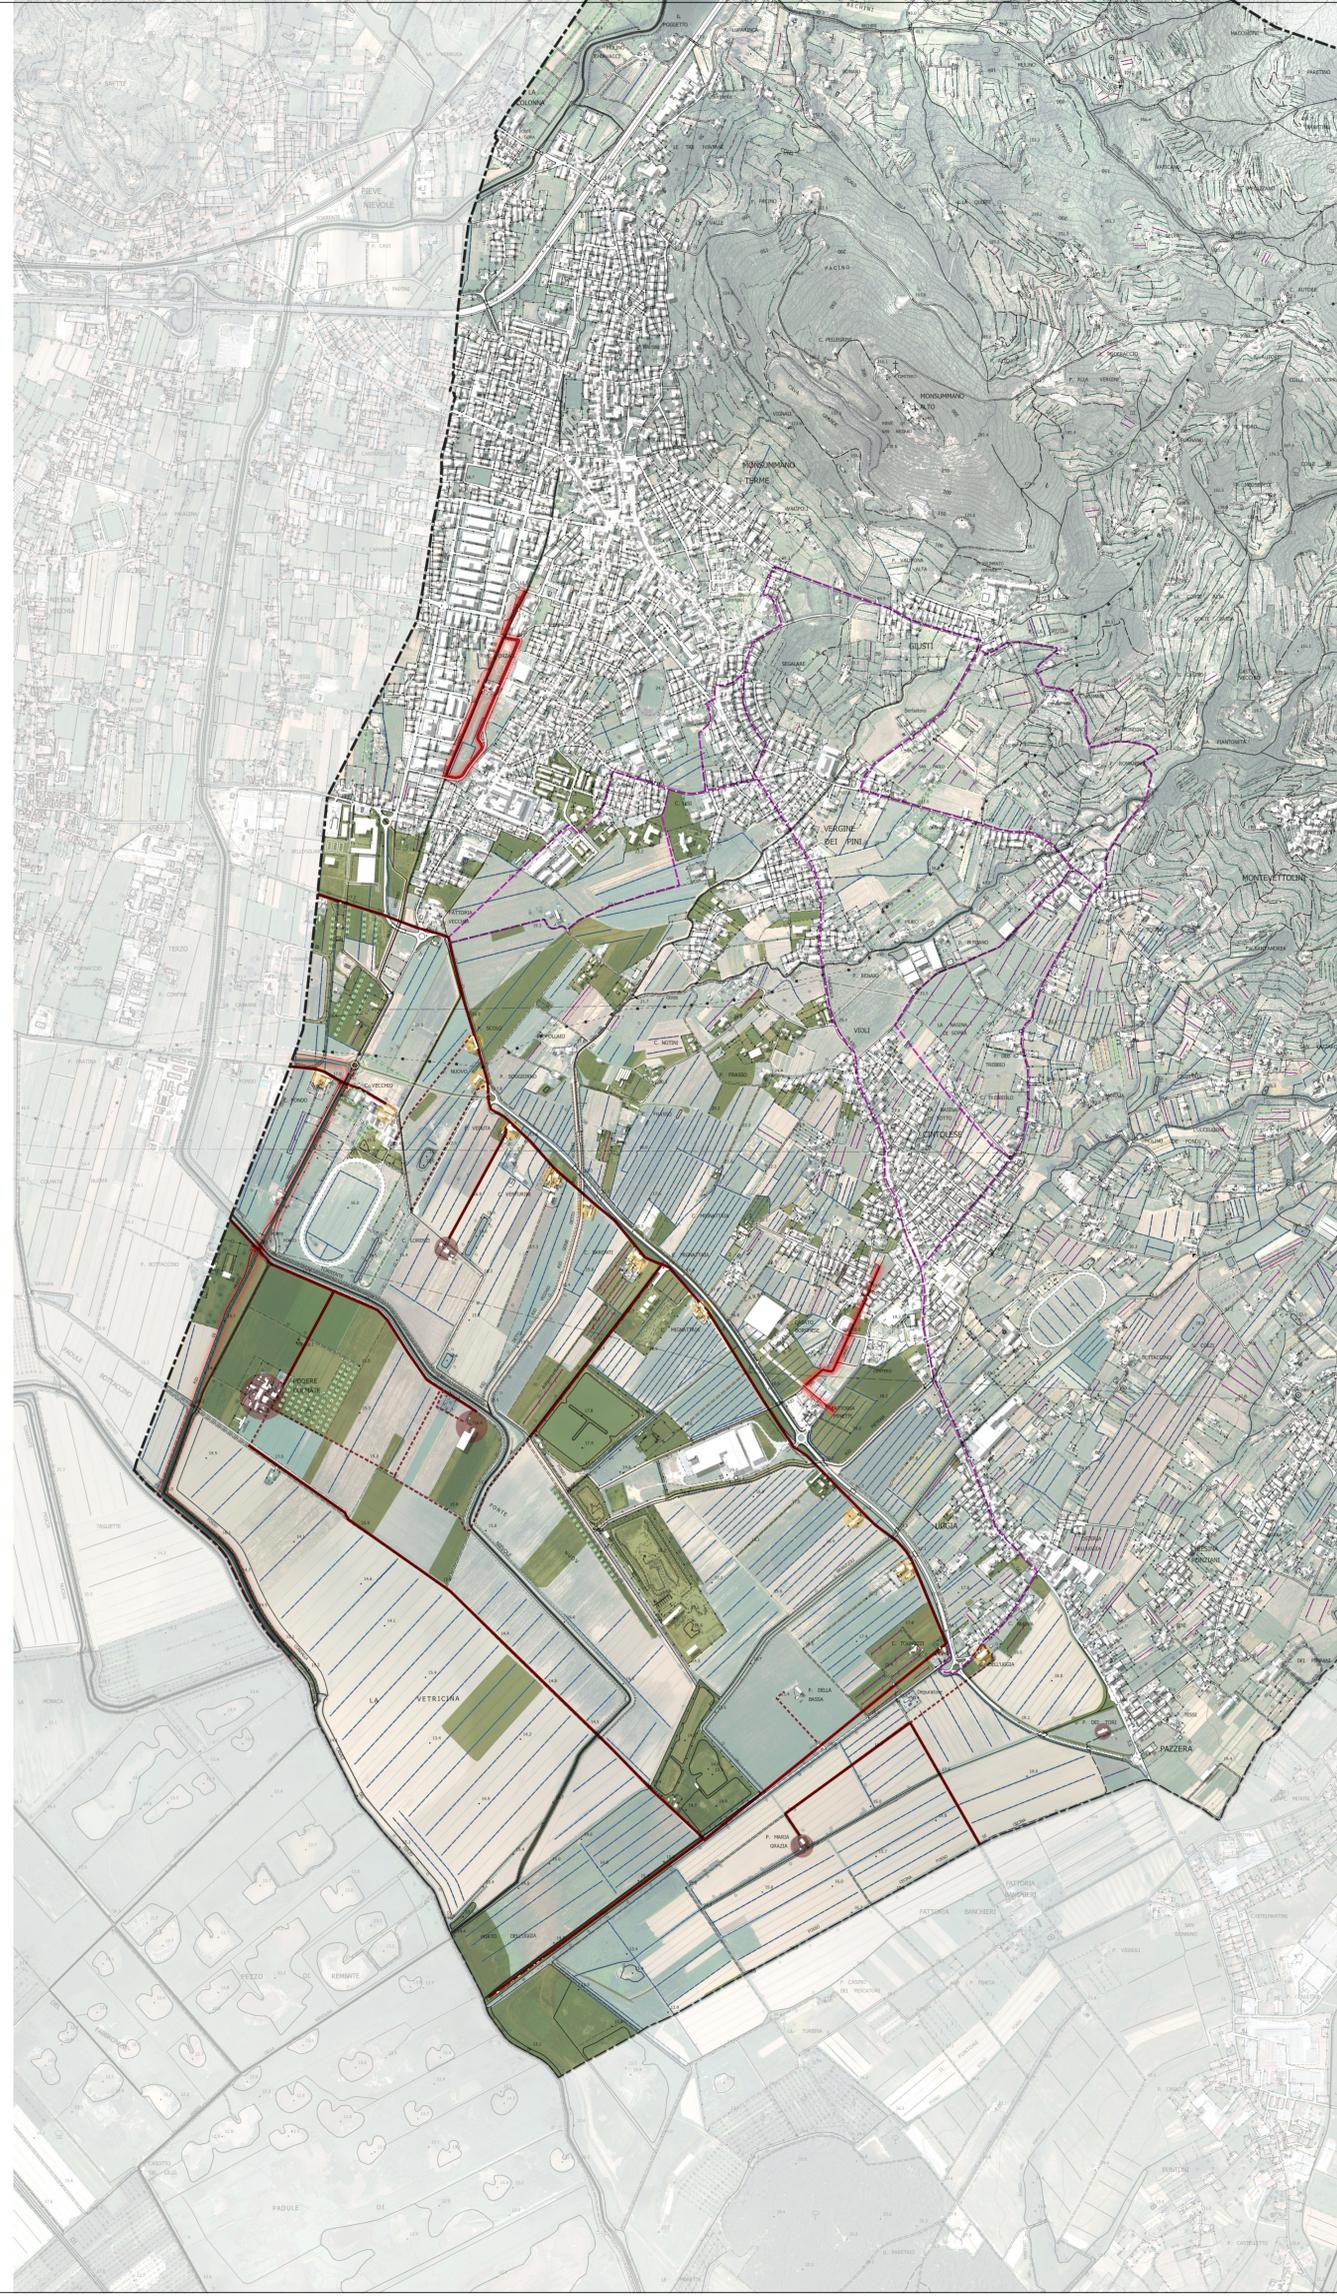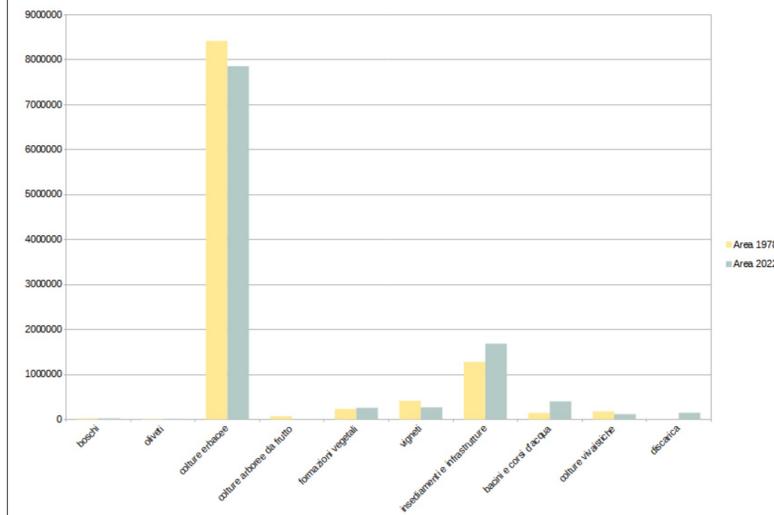

Legenda

Mosaico paesaggistico

- Insediamenti e infrastrutture
- Colture arboree da frutto
- Colture erbacee
- Colture vivaistiche
- Oliveti
- Vigneti
- Formazioni vegetali seminaturali privi di copertura forestale
- Boschi
- Bacini e corsi d'acqua
- Discarica

Paesaggio tra via del Fossetto e il Padule

- Aree che hanno subito cambiamenti dal 1978 al 2022

Trame del paesaggio agrario

- Filari alberati
- Filari vigneti
- Filari oliveti
- Filari frutteti
- Scoline e canalette

Trame infrastrutturali

- Sedime stradale esistente al 1954 (Volo Gai) oggi scomparso
- Sedime stradale di impianto storico (presente al 1954)
- Percorsi ciclo-pedonali da potenziare o integrare
- Percorsi naturalistici
- Connessione centro visite del Padule di Fucecchio
- Insediamenti rurali della bonifica 1825
- Sedime edificato presente al 1954 (Volo Gai)

Elementi cartografici

- Limiti amministrativi