


Comune di Monsummano Terme

Provincia di Pistoia

Piano Strutturale ai sensi dell'art. 92 della L.R. 65/2014

Arch. Giovanni Parlanti
Progettista
Arch. Gabriele Banchetti
Responsabile V.A.S. e censimento P.E.E.
Mannori & Associati Geologia Tecnica
Dott. Geol. Gaddo Mannori
Studi geologici
D.R.E.Am. Italia Soc. Coop.
Dott. Ing. Simone Galardini
Studi idraulici
PFM S.r.l. Società Tra Professionisti
Dott. Agronomo Guido Franchi
Dott. Agronomo Federico Martinielli
Responsabile VINCA
Dott. Agronomo Dario Pellegrini
Collaborazione redazione VINCA
Plan. Emanuele Bechelli
Collaborazione al progetto
Avv. Simona De Caro
Sindaco
Andrea Mariotti
Assessore all'Urbanistica
Dott. Antonio Pileggi
Responsabile del settore territoriale e sviluppo
Responsabile del procedimento
Arch. Nicola Pieri
Garante dell'informazione e della Partecipazione
Arch. Jenny Innocenti
Geom. Sabato Tedesco
Ufficio Urbanistica

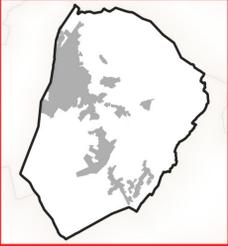

Tav.502

Strategia - Conferenza di Copianificazione


scala 1:10.000

Marzo 2025

Adottato con Del. C.C. n. del.
Approvato con Del. C.C. n. del.

Legenda

Legend containing various categories: Territorio urbanizzato, Previsioni oggetto di Conferenza di Copianificazione, Elementi della strategia A2, Elenco previsioni, Elementi della Rete Ecologica, Beni paesaggistici, Beni architettonici e aree protette, Beni architettonici e beni archeologici tutelati ai sensi della Parte II del D.Lgs. 42/2004, Aree naturali protette, Siti Natura 2000.

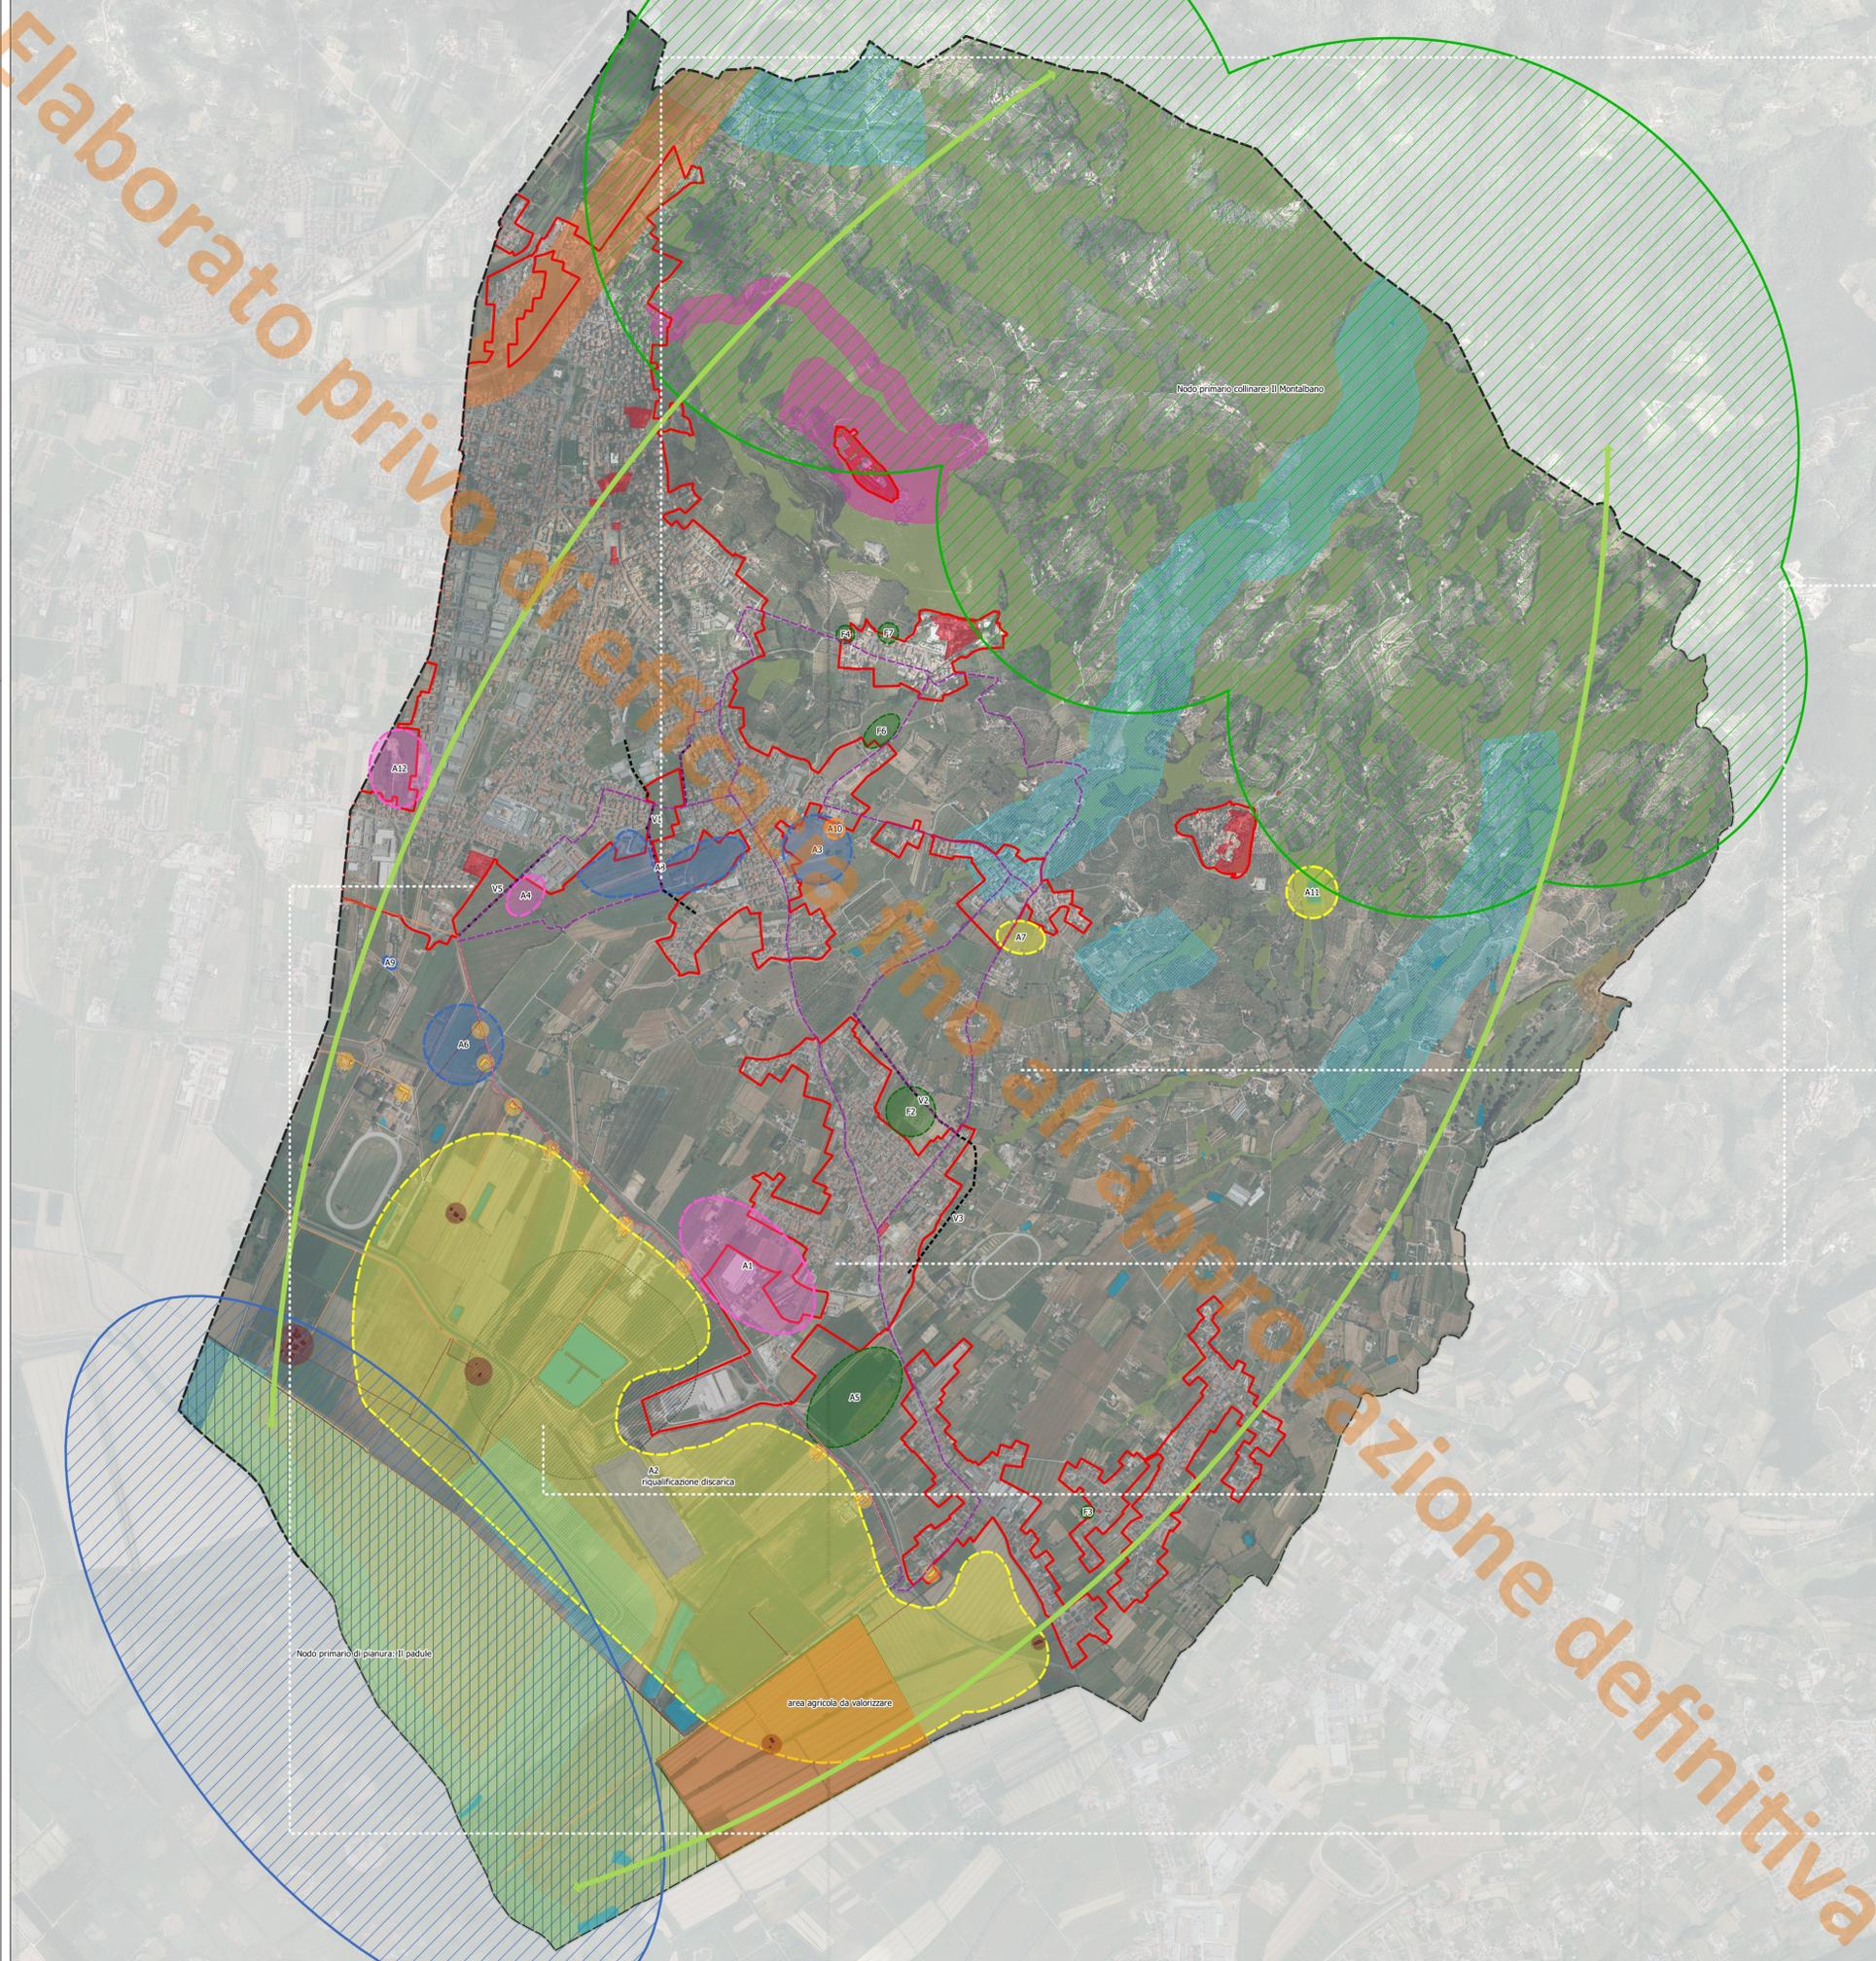

Four detailed inset maps showing specific urban planning interventions: 1) Ampliamento viabilità esterne Via Spadolini, 2) Nuovo complesso residenziale, 3) Nuova area sportiva attrezzata a servizi del Padule, 4) Nuova Viabilità di collegamento tra Via del Fossato e Via R. Meucci.