

Comune di Monsummano Terme

Provincia di Pistoia

Piano Strutturale
ai sensi dell'art. 92 della L.R. 65/2014

Arch. Giovanni Parlanti
Progettista

Arch. Gabriele Banchetti
Responsabile V.A.S. e censimento P.E.E.

Mannoni & Associati Geologia Tecnica
Dott. Geol. Guido Mannoni
Studi geologici

D.R.E.Am. Italia Soc. Coop.
Dott. Ing. Simone Galardini
Studi idraulici

PFM S.r.l. Società Tra Professionisti
Dott. Agronomo Guido Franchi
Dott. Agronomo Federico Martignelli
Responsabile VINCA
Dott. Agronomo Dario Pellegrini
Collaborazione redazione VINCA

Pian. Emanuele Bechelli
Collaborazione al progetto


Avv. Simona De Caro
Sindaco

Andrea Mariotti
Assessore all'Urbanistica

Dott. Antonio Pileggi
Responsabile del settore territorio e sviluppo
Responsabile del procedimento

Arch. Nicola Pieri
Garante dell'informazione e della Partecipazione

Arch. Jenny Innocenti
Geom. Sabato Tedesco
Ufficio Urbanistica

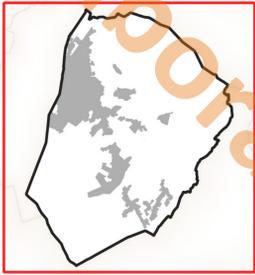

Tav.ST05

Statuto del territorio -
Invarianti strutturali del PIT-PPR:
I tessuti insediativi

scala 1:10.000

Adottato con Del. C.C. n. del.
Approvato con Del. C.C. n. del.

Marzo 2025

Legenda

Carattere policentrico e reticolare dei sistemi insediativi, urbani e infrastrutturali

Insediamento storico

T.S. Tessuto storico

Tessuti urbani a prevalente funzione residenziale e mista

T.R.2 Tessuti a isolati aperti e lotti residenziali isolati

T.R.3 Tessuto ad isolati aperti e blocchi prevalentemente residenziali

T.R.4 Tessuto ad isolati aperti e blocchi prevalentemente residenziali di edilizia pianificata

T.R.5 Tessuto puntiforme

T.R.6 Tessuto a tipologie miste

T.R.7 Tessuto sfrangiato di margine

Tessuti urbani a prevalente funzione residenziale e mista

T.R.8 Tessuto lineare

T.R.9 Tessuto reticolare e diffuso

Tessuti extraurbani a prevalente funzione residenziale e mista

T.R.10 Campagna abitata

T.R.11 Campagna urbanizzata

T.R.12 Piccoli agglomerati isolati extraurbani

Tessuti della città produttiva e specialistica

T.P.S.1 Tessuto a proliferazione produttiva lineare

T.P.S.2 Tessuto a piattaforme produttive - commerciali - direzionali

T.P.S.3 Insule specializzate


Spazi pubblici

VP - Verde pubblico

PP - Parcheggio pubblico

Elementi cartografici

Limiti amministrativi

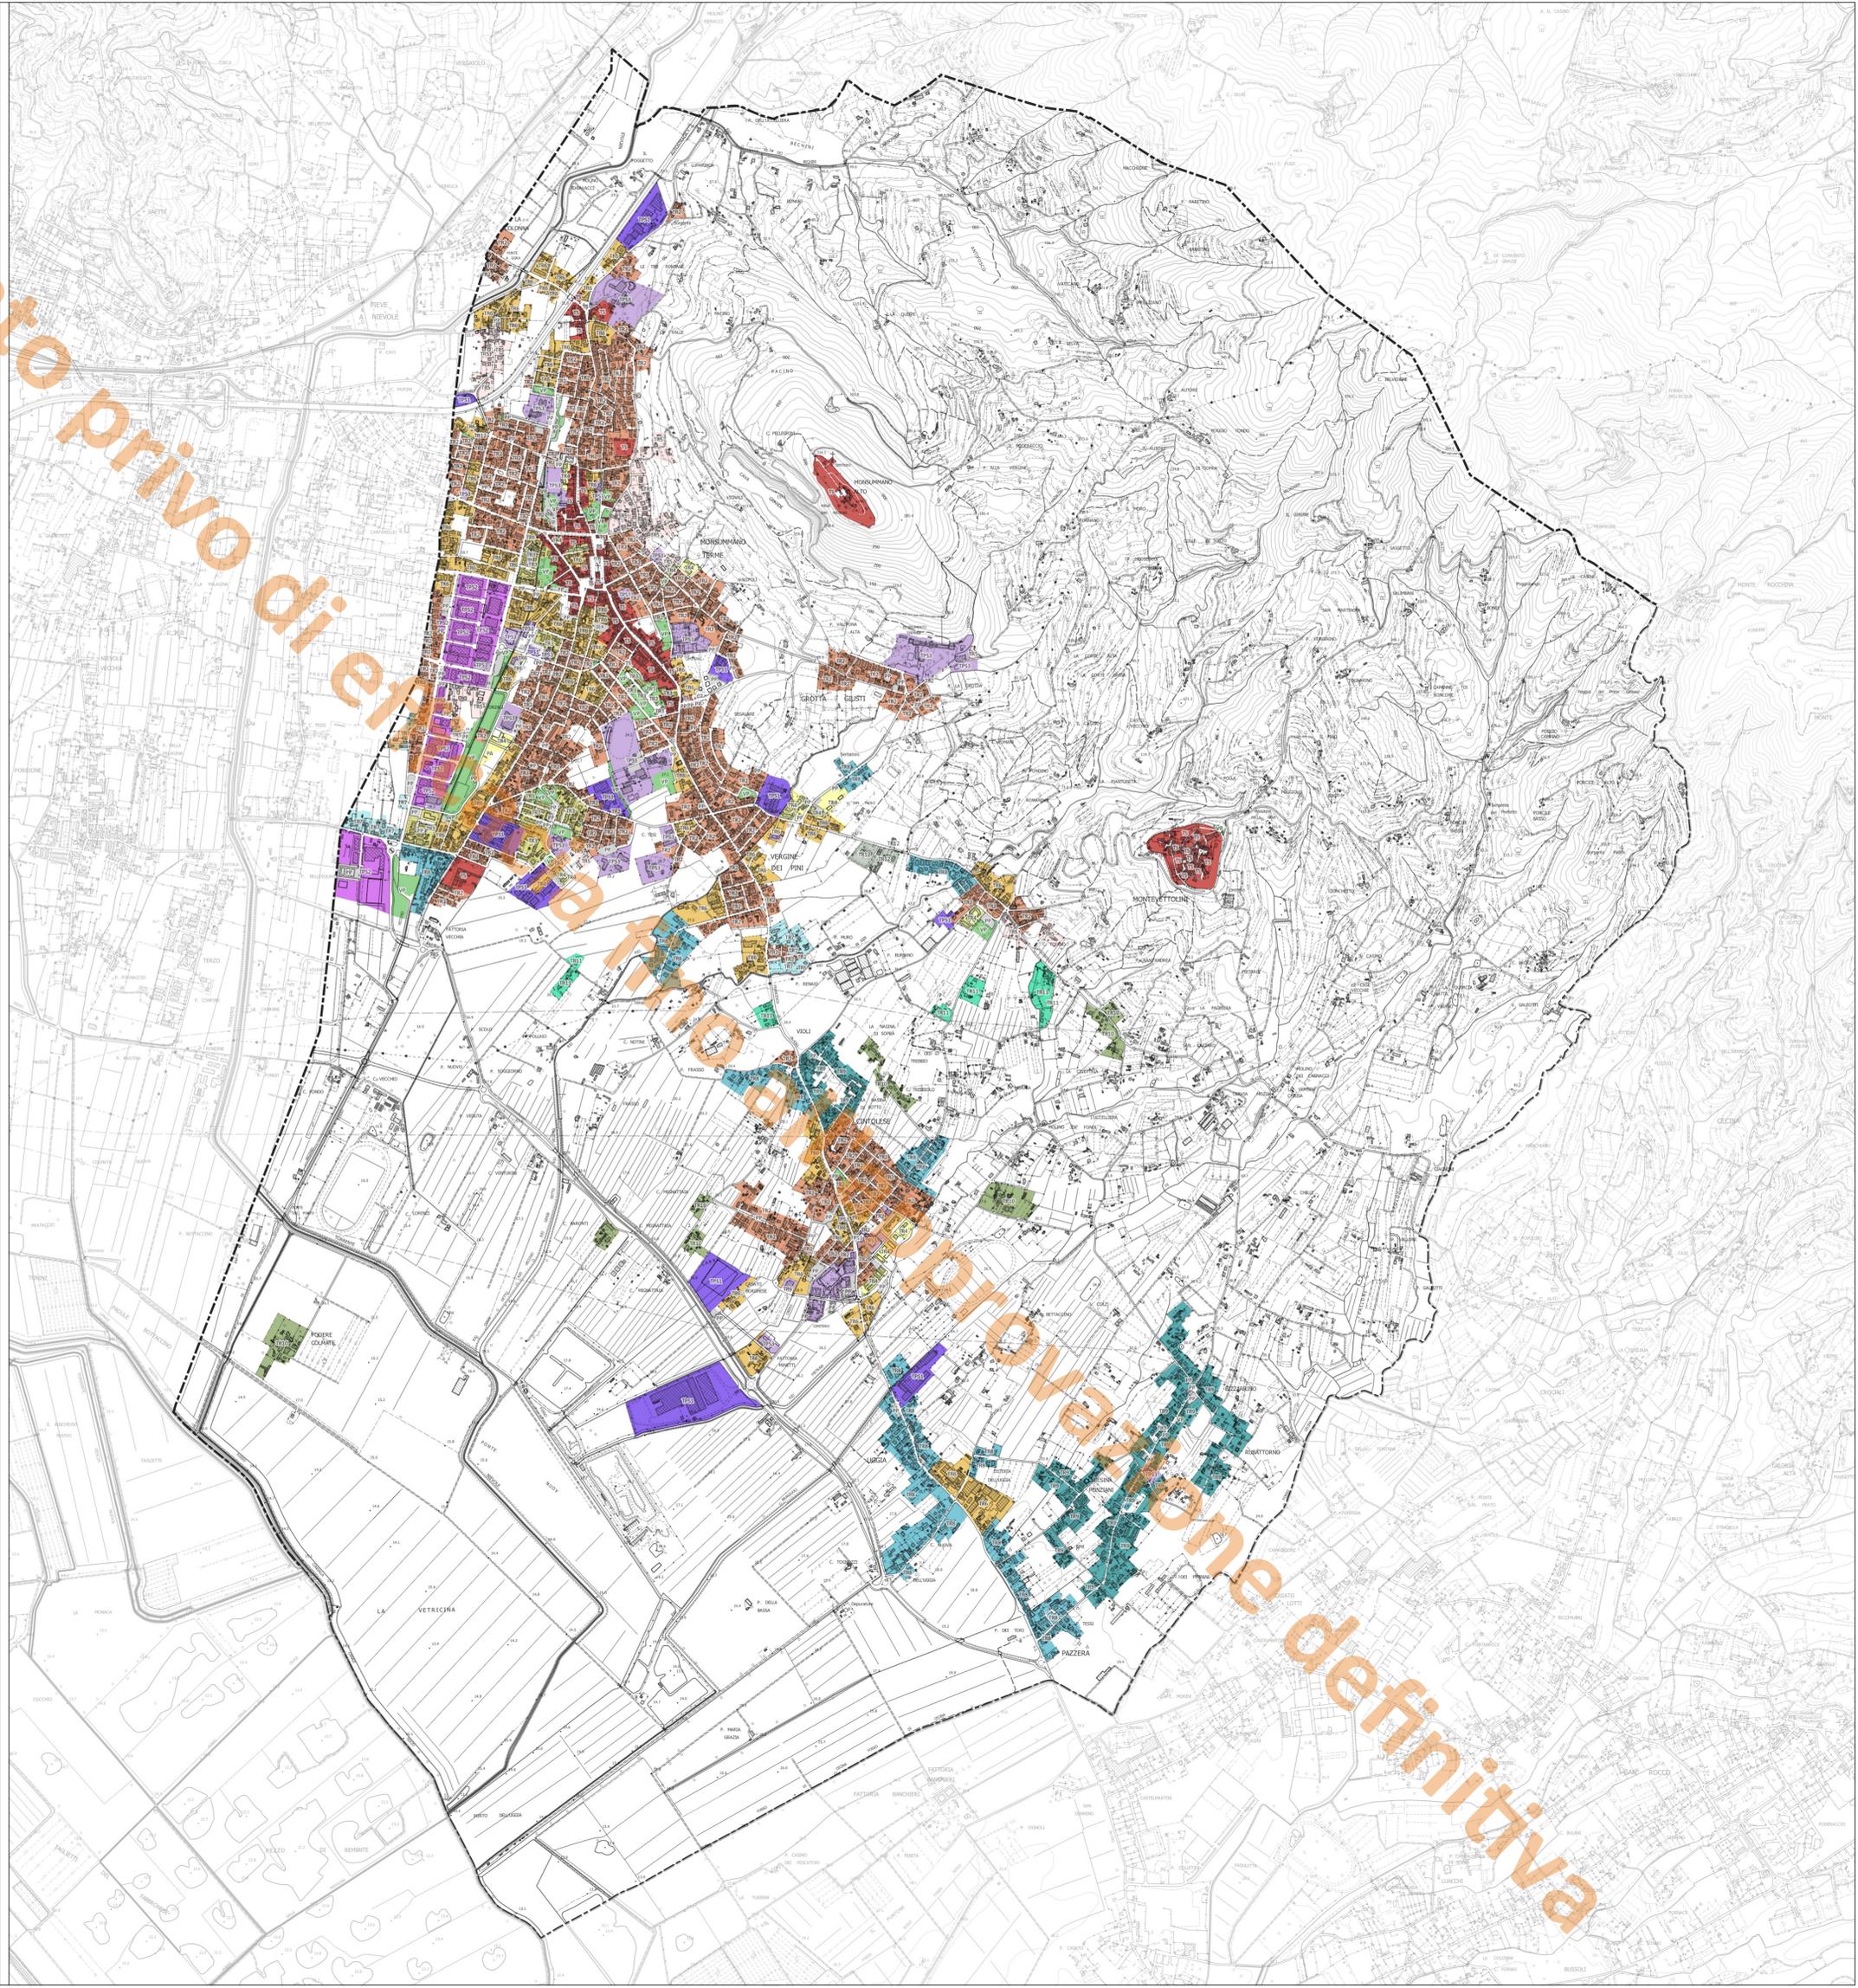

Elaborato Privo di diritti di Proprietà Intellettuale e di ogni altro diritto di natura intellettuale. Versione definitiva