COMUNE MONSUMMANO TERME

PROVINCIA DI PISTOIA

INTEGRAZIONE VARIANTE SUAP

OGGETTO

Richiesta di Variante SUAP per Ristrutturazione Edilizia e Cambio di Destinazione d'Uso di un Fabbricato ad uso Direzionale-Polivalente a Artigianale/Industriale da Realizzarsi in Via della Libertą, - Foglio 8 , Particella 55 , Sub 1
Proprietario : Niccolai Sandro e Giampieri Vally

IL PROGETTISTISTA : ARCH. DELLA CORTE BRUNO

APPROVAZIONI

IL COMMITTENTE : NICCOLAI SANDRO

TAVOLA N. 10

ELABORATO GRAFICO

ZONA A2.2 — **SUPERFICIE PERMEABILE**

.SUPERFICIE LOTTO - 1.998,06 Mq - Particella 55 Sub 1

RILIEVO - Totale Superficie Permeabile : Mq 793,85
RILIEVO - Totale Superficie ImPermeabile : Mq 1.204,21

PROGETTO - Totale Superficie Permeabile : Mq 516,27
PROGETTO - Totale Superficie ImPermeabile : Mq 1.481,79

VERIFICA
Totale S.Permeabile Progetto: Mq 516,27 < Mq 793,85 Totale S. Permeabile Rilievo
Totale S. Imperm. Progetto : Mq 1.481,79 > Mq 1.204,21 Totale S. Imperm. Rilievo

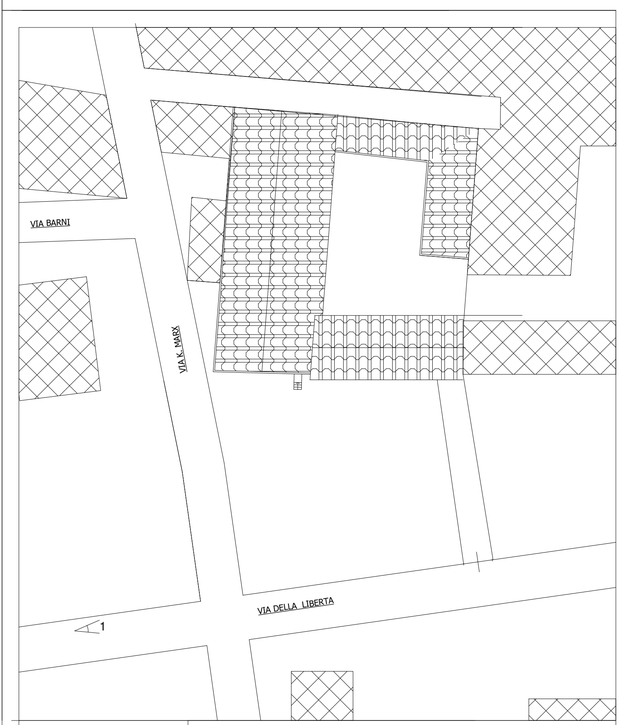

PLANIMETRIA LOTTO SCALA 1:500

RILIEVO - SUPERFICIE PERMEABILE SCALA 1: 200

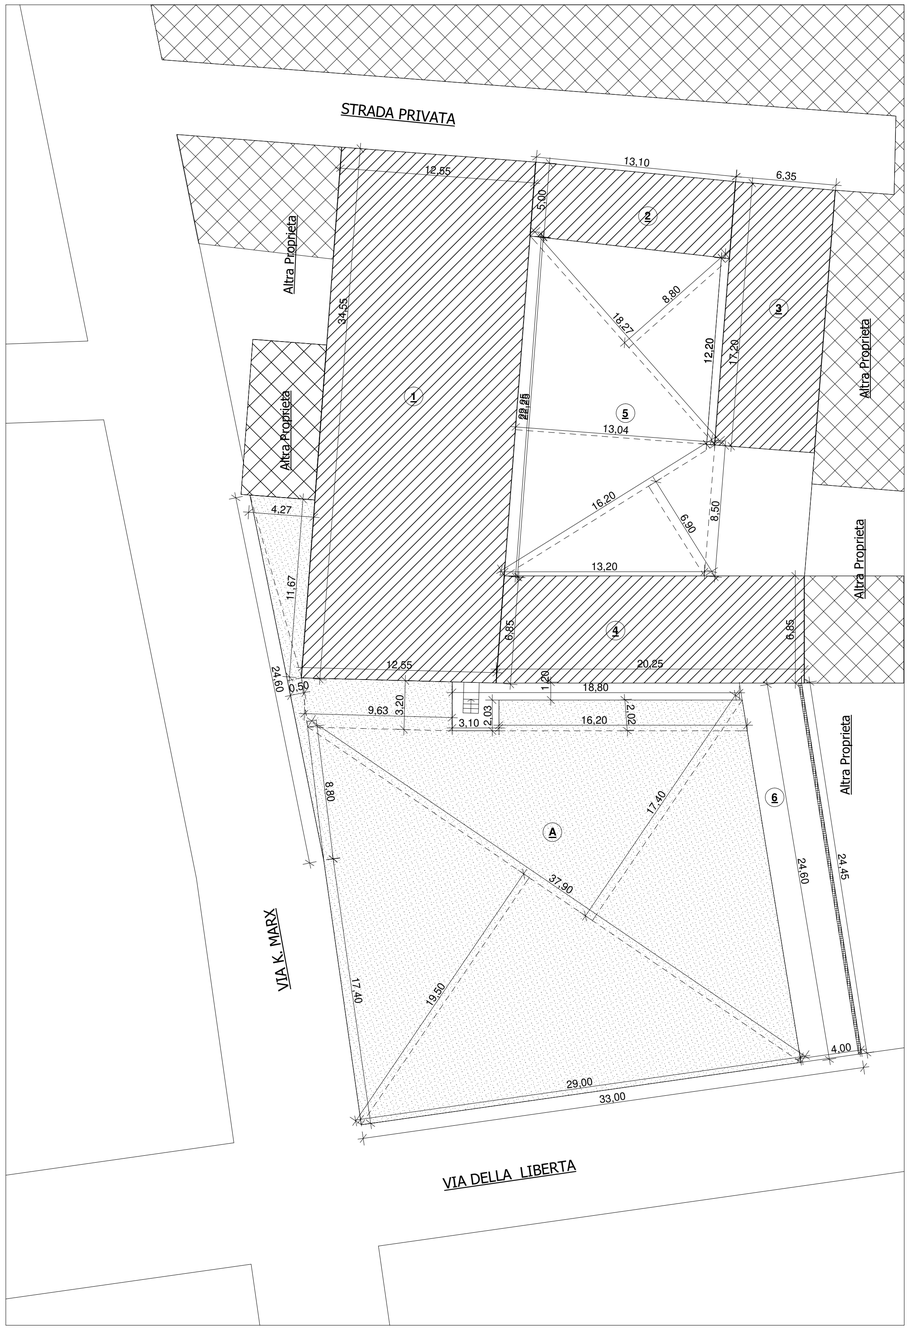

RILIEVO

Superficie Permeabile MQ 793,85

- (A) Mq. 793,87
  - 24,60x0,50/2
  - 11,67x4,27/2
  - 3,20x9,63
  - 16,20x2,02
  - 37,90x19,50/2
  - 37,90x17,40/2

Superficie ImPermeabile MQ 1.204,21

- (1) Mq. 430,78
  - 12,55x(34,55+34,10)/2
- (2) Mq. 65,50
  - 5,00x13,10
- (3) Mq. 109,22
  - 17,20x6,35
- (4) Mq. 136,14
  - 5,85x(20,25+19,50)/2
- (5) Mq. 335,32
  - 18,27x8,80/2
  - 16,20x6,90/2
  - 22,25x13,04/2
  - 6,35x8,50
- (6) Mq. 127,25
  - 24,60x4,00
  - 18,80x1,20
  - 3,10x2,03

PROGETTO - SUPERFICIE PERMEABILE SCALA 1: 200

PROGETTO

Superficie Permeabile MQ 516,27

- (A) Mq. 198,59
  - 13,63x11,52
  - 9,12x4,56
- (B) Mq. 110,84
  - 3,60x4,48
  - 14,68x4,56
  - 2,50x2,50x0,25
  - 19,96x5,26x0,25
- (C) Mq. 118,38
  - 3,50x4,36
  - 14,46x4,56
  - 3,76x2,50
  - 2,50x2,50x0,25
  - 19,96x5,26x0,25
- (D) Mq. 60,48
  - 2,50x3,08
  - 10,76x1,52
  - 10,78x6,76/2
- (E) Mq. 27,98
  - 12,30x0,50/2
  - 11,67x4,27/2

Superficie ImPermeabile MQ 1.481,79

- (1) Mq. 430,78
  - 12,55x(34,55+34,10)/2
- (2) Mq. 65,50
  - 5,00x13,10
- (3) Mq. 67,31
  - 10,20x6,35
- (4) Mq. 136,14
  - 5,85x(20,25+19,50)/2
- (5) Mq. 178,66
  - 5,44x13,08
  - 3,96x4,32
  - 14,92x6,06
- (6) Mq. 128,51
  - 4,42x7,30
  - 2,50x1,92
  - 1,64x9,80/2
  - 2,50x2,50x0,75
  - 19,96x5,26x0,75
- (7) Mq. 134,81
  - 7,30x7,04
  - 2,50x2,50x0,75
  - 19,96x5,26x0,75
- (8) Mq. 242,00
  - 5,16x2,52
  - 3,20x8,91
  - 6,62x7,96
  - 8,04x1,52/2
  - 11,00x8,56
  - 10,90x6,74/2
  - 8,00x1,35
- (9) Mq. 26,86
  - 0,20x134,28
- (10) Marciapiede - Mq. 71,22
  - 9,20x1,33
  - 17,60x1,80
  - 10,50x1,80
  - 4,68x1,80