COMUNE MONSUMMANO TERME

PROVINCIA DI PISTOIA

INTEGRAZIONE VARIANTE SUAP

OGGETTO

Richiesta di Variante SUAP per Ristrutturazione Edilizia e Cambio di Destinazione d'Uso di un Fabbricato ad uso Direzionale-Polivalente a Artigianale/Industriale da Realizzarsi in Via della Libertà/ Via Marx, - Foglio 8 , Particella 55 , Sub 1

Proprietario : Niccolai Sandro e Giampieri Vally

IL PROGETTISTISTA : ARCH. DELLA CORTE BRUNO

APPROVAZIONI

I COMMITTENTI: NICCOLAI SANDRO

TAVOLA N. 11

ELABORATO GRAFICO

ZONA A2.2 — **SUPERFICIE IMPERMEABILE**

.SUPERFICIE LOTTO - 1.998,06 Mq - Particella 55 Sub 1

SCARICHI ACQUE PIOVANE

RILIEVO - Totale Superficie ImPermeabile: Mq. 1.204,21 = 1.998,06 - 793,85 Sup. Permeabile

PROGETTO - Totale Superficie ImPermeabile: Mq. 1.481,79 = 1.998,06 - 516,27 Sup. Permeabile

TOTALE ECCEDENZA IDRAULICA: Mq. 277,58 x 0,90 x 0,076 = 18,99 Mc di Eccedenza Idraulica

VASCHE VOLANO PROGETTO : Mc 25,20 > Mc 18,99

VASCA VOLANO - A - 4,00x7,00x0,60 : Mc 16,80 - Riceve Mc 16,55 - Mq 242,00x0,90x0,076

VASCA VOLANO - B - 2,00x7,00x0,60 : Mc 8,40 - Riceve Mc 8,30 - Mq 121,41x0,90x0,076

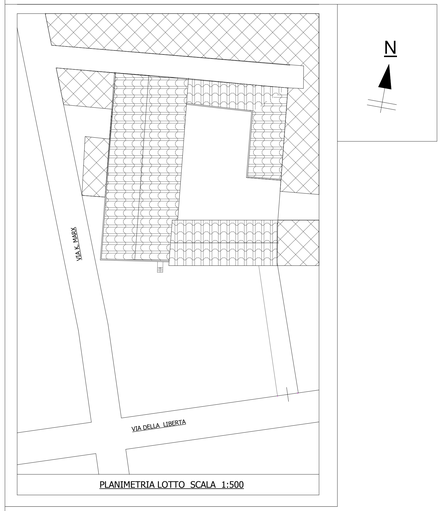

PLANIMETRIA LOTTO SCALA 1:500

RILIEVO - SUPERFICIE LOTTO SCALA 1: 200

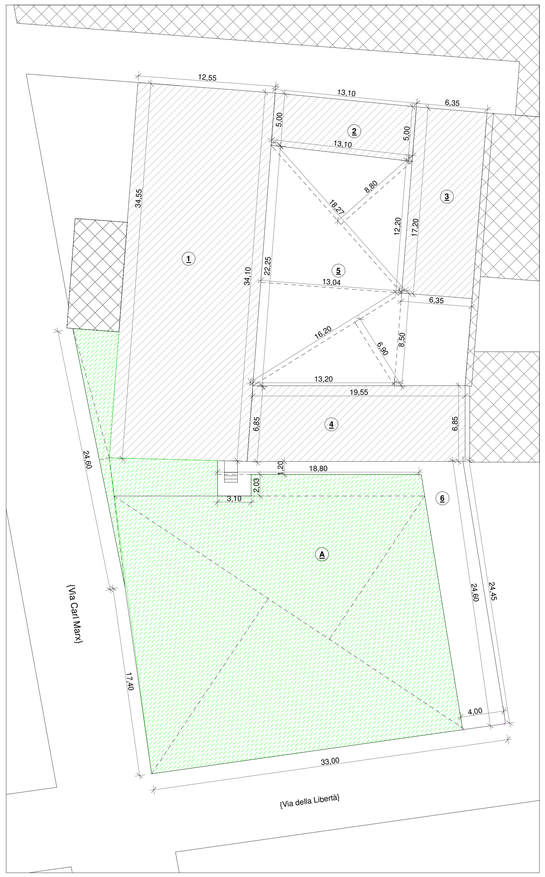

PROGETTO - SUPERFICIE LOTTO SCALA 1: 200

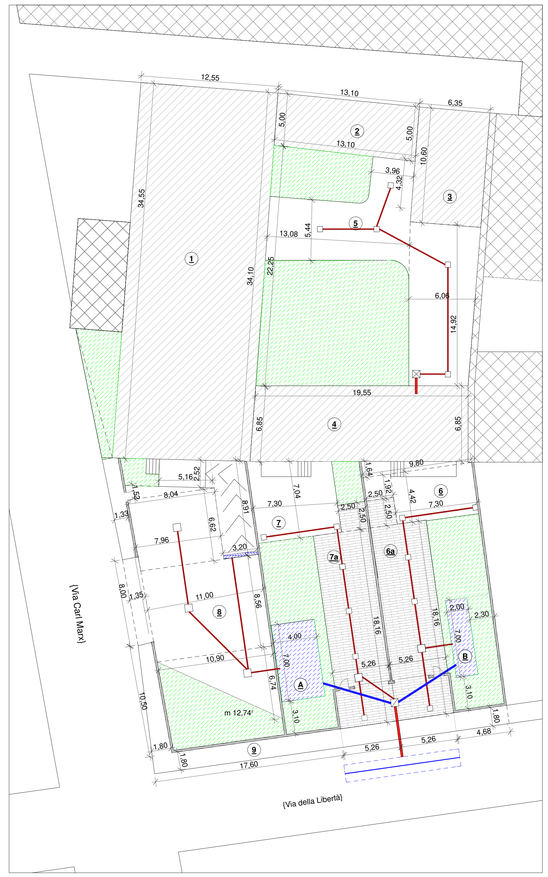

LEGENDA

- GRIGLIA x RAMPA CLS 200x12 - RACCOLTA E ISPEZIONE
- POZZETTO CLS 40x40 - RACCOLTA E ISPEZIONE
- POZZETTO CLS 70x70 - RACCOLTA E ISPEZIONE
- POZZETTO CLS 70x70 - ISPEZIONE
- POZZETTO CLS 70X70 RACCOLTA E ISPEZIONE ESISTENTE E GIA CONNESSO ALA LINEA PUBBLICA
- TUBO fi 120 PVC tipo SN ACQUE PIOVANE SUPERFICIE IMPERMEABILI
- ACQUE VASCA VOLANO - USCITA A BOCCA TARATA
- TUBO fi 200 PVC tipo SN ALLACCIO ALLA LINEA PUBBLICA
- LINEA PUBBLICA ESISTENTE
- A — VASCA VOLANO 4,00x7,00x0,60 : Mc 16,80 - Riceve Mc 16,55 - Mq 242,00x0,90x0,076
- B — VASCA VOLANO 2,00x7,00x0,60 : Mc 8,40 - Riceve Mc 8,30 - Mq 121,41x0,90x0,076

VASCA VOLANO A
Superficie Impermeabile - Mq 242,00

(8) **Mq. 242,00**
5,16x2,52 = Mq. 13,00
3,20x8,91 = Mq. 28,51
6,62x7,96 = Mq. 52,69
8,04x1,52/2 = Mq. 6,11
11,00x8,56 = Mq. 94,16
10,90x6,74/2 = Mq. 36,73
8,00x1,35 = Mq. 10,80

VASCA VOLANO B
Superficie Impermeabile - Mq 121,41

(6) **Mq. 45,09**
4,42x7,30 = Mq. 32,26
2,50x1,92 = Mq. 4,80
1,64x9,80/2 = Mq 8,03

(6a) **Mq. 76,32 ~ Autobloccanti**
2,50x2,50x0,75 = Mq. 4,68
18,16x5,26x0,75 = Mq. 71,64

VASCA VOLANO - A - scala 1: 100

PLANIMETRIA scala 1: 100

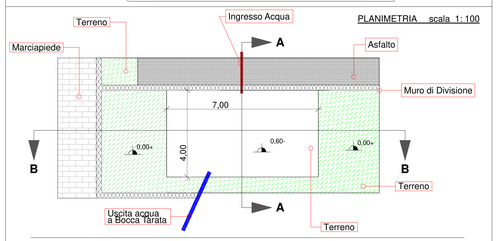

SEZIONE A - A scala 1: 100

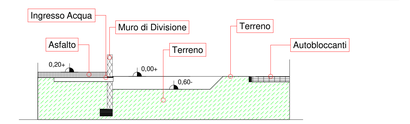

SEZIONE B - B scala 1: 100

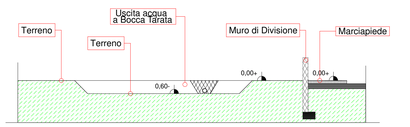

Rilievo - Totale Superficie Impermeabile MQ 1.204,21

Superficie Impermeabile Fabbricato - MQ 741,64

(1) **Mq. 430,78**
12,55x(34,55+34,10)/2 = Mq. 430,78

(2) **Mq. 65,50**
5,00x13,10 = Mq. 65,50

(3) **Mq. 109,22**
17,20x6,35 = Mq. 109,22

(4) **Mq. 136,14**
5,85x(20,25+19,50)/2 = Mq. 136,14

Superficie Impermeabile Cortili - MQ 462,57

(5) **Mq. 335,32**
18,27x8,80/2 = Mq. 80,39
16,20x6,90/2 = Mq. 55,89
22,25x13,04/2 = Mq. 145,07
6,35x8,50 = Mq. 53,97

(6) **Mq. 127,25**
24,60x4,00 = Mq. 98,40
18,80x1,20 = Mq. 22,56
3,10x2,03 = Mq 6,29

PROGETTO- Totale Superficie Impermeabile MQ 1.486,52

Superficie Impermeabile Fabbricato - MQ 699,73

(1) **Mq. 430,78**
12,55x(34,55+34,10)/2 = Mq. 430,78

(2) **Mq. 65,50**
5,00x13,10 = Mq. 65,50

(3)
10,20x6,35 = Mq. 67,31

(4) **Mq. 136,14**
5,85x(20,25+19,50)/2 = Mq. 136,14

Superficie Impermeabile Cortili - MQ 786,79

(5) **Mq. 178,66**
5,44x13,08 = Mq. 71,15
3,96x4,32 = Mq. 17,10
14,92x6,06 = Mq. 90,41

(6) **Mq. 45,09**
4,42x7,30 = Mq. 32,26
2,50x1,92 = Mq. 4,80
1,64x9,80/2 = Mq 8,03

(6a) **Mq. 76,32 ~ Autobloccanti**
2,50x2,50x0,75 = Mq. 4,68
18,16x5,26x0,75 = Mq. 71,64

(7) **Mq. 51,39**
7,30x7,04 = Mq. 51,39

(7a) **Mq. 76,32 ~ Autobloccanti**
2,50x2,50x0,75 = Mq. 4,68
18,16x5,26x0,75 = Mq. 71,64

(8) **Mq. 242,00**
5,16x2,52 = Mq. 13,00
3,20x8,91 = Mq. 28,51
6,62x7,96 = Mq. 52,69
8,04x1,52/2 = Mq. 6,11
11,00x8,56 = Mq. 94,16
10,90x6,74/2 = Mq. 36,73
8,00x1,35 = Mq. 10,80

(9) **Mq. 90,15 - Marciapiedi**
9,20x1,33 = Mq. 12,22
10,50x1,80 = Mq. 18,90
17,60x1,80 = Mq. 31,68
10,52x1,80 = Mq. 18,93
4,68x1,80 = Mq. 8,42

Mq. 26,86 - Muri di Recinzione
134,28x0,20 = Mq. 26,86