

INTEGRAZIONE VARIANTE SUAP

OGGETTO
Richiesta di Variante SUAP Per Ristrutturazione Edilizia e Cambio di Destinazione d'Uso di un Fabbricato ad uso Direzionale-Polivalente a Artigianale/Industriale da Realizzarsi in Via della Libertà, - Foglio 8, Particella 55, Sub 1
Proprietario : Niccolai Sandro e Giampieri Vally

IL PROGETTISTA : ARCH. DELLA CORTE BRUNO

APPROVAZIONI

IL COMMITTENTE : NICCOLAI SANDRO

TAVOLA N. 13

ELABORATO GRAFICO

ZONA .2.2

MURO DI RECINZIONE



.SUPERFICIE LOTTO - 1.998,06 Mq

Particella 55 Sub 1


PROGETTO - PLANIMETRIA LOTTO Scala 1 : 200

PROGETTO - Pianta , Prospetti, Sezioni Scala 1 : 100


PROGETTO - PLANIMETRIA LOTTO SCALA 1:200

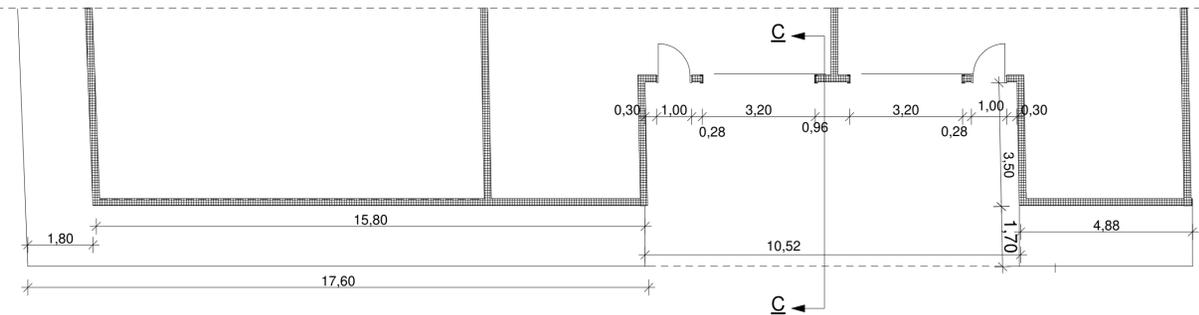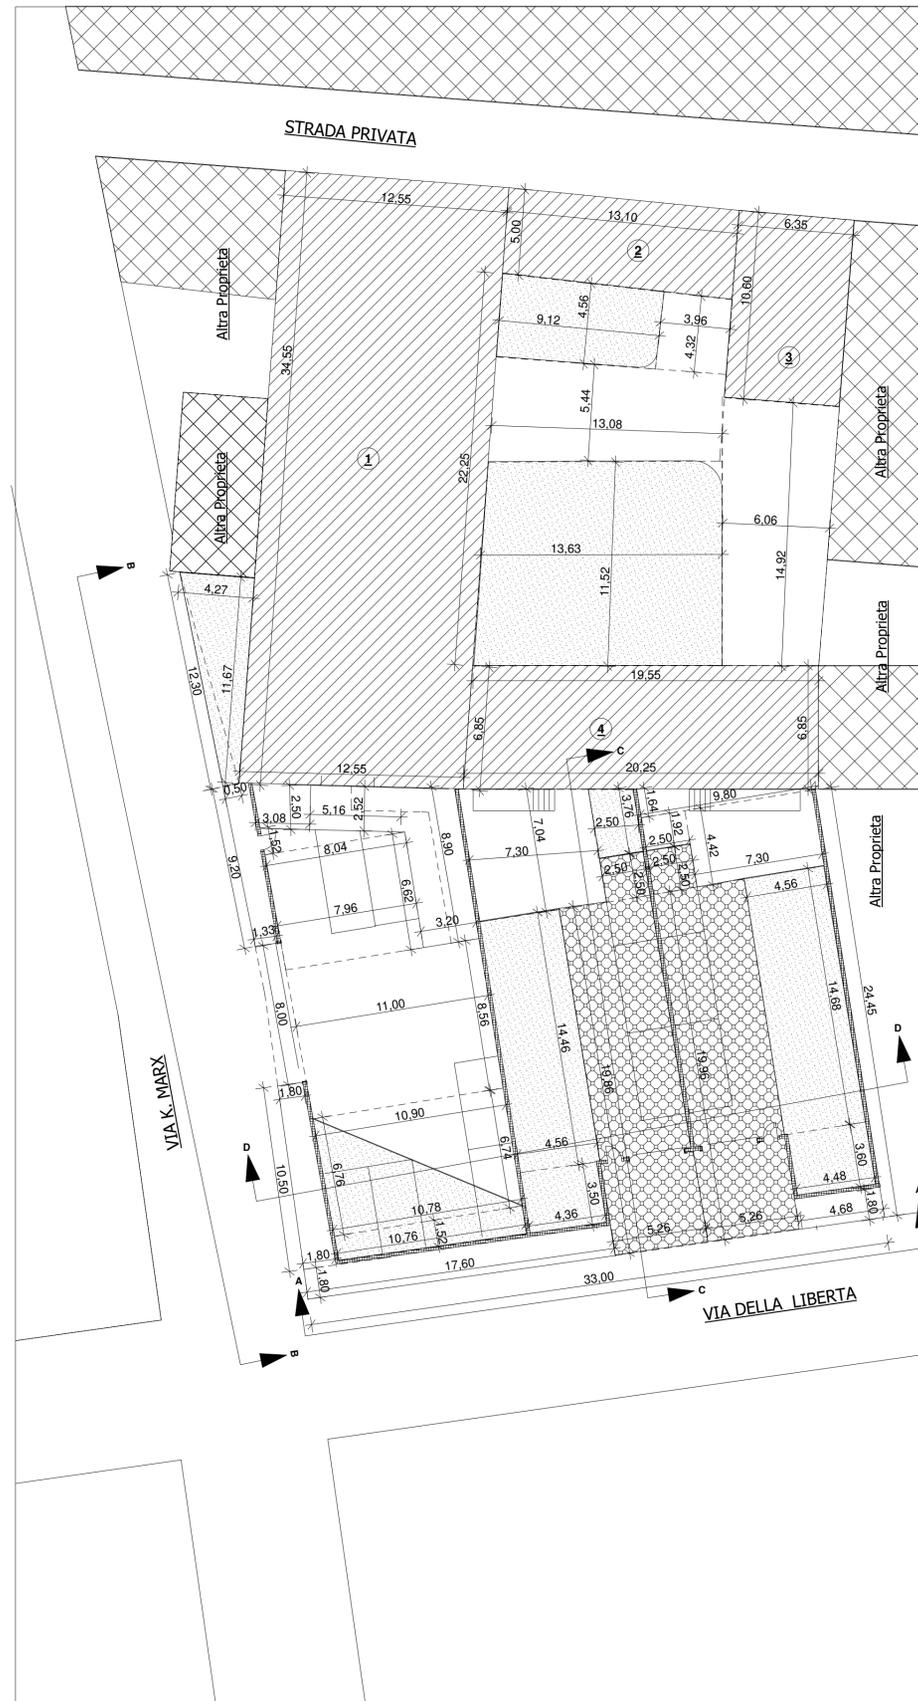


PROGETTO - PIANTA Via della Libertà Scala 1:100

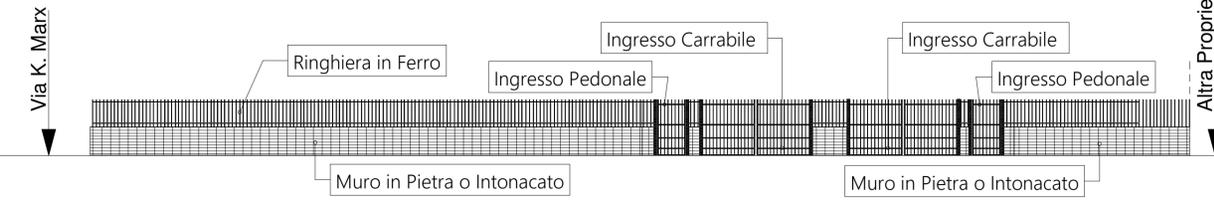


PROGETTO - SEZIONE A - A - Via della Libertà Scala 1:100

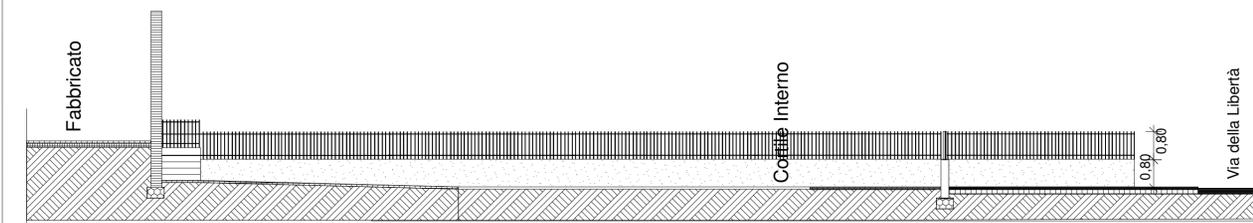

PROGETTO - SEZIONE C - C Scala 1:100

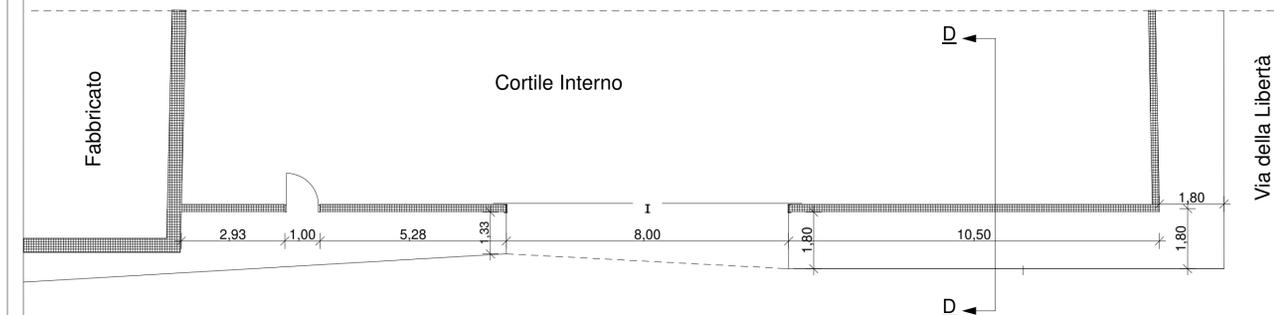

PROGETTO - PIANTA Via K. Marx Scala 1:100

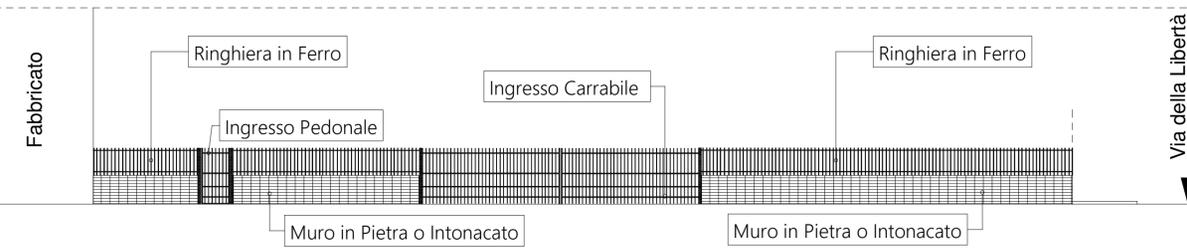

PROGETTO - SEZIONE D - D - Via K. MARX Scala 1:100



PROGETTO - SEZIONE B - B Scala 1:100

PLANIMETRIA LOTTO SCALA 1:500

