COMUNE MONSUMMANO TERME

PROVINCIA DI PISTOIA

INTEGRAZIONE VARIANTE SUAP

OGGETTO

Richiesta di Variante SUAP per Ristrutturazione Edilizia e Cambio di Destinazione d'Uso di un Fabbricato ad uso Direzionale-Polivalente a Artigianale/Industriale da Realizzarsi in Via della Libertą, - Foglio 8 , Particella 55 , Sub 1
Proprietario : Niccolai Sandro e Giampieri Vally

IL PROGETTISTISTA : ARCH. DELLA CORTE BRUNO

IL COMMITTENTE : NICCOLAI SANDRO

APPROVAZIONI

TAVOLA N. 17

ELABORATO GRAFICO

ZONA A2

SUPERFICIE A PARCHEGGIO

.SUPERFICIE LOTTO - 1.998,06 Mq - Particella 55 Sub 1

.TOTALE SUPERFICIE UTILE LORDA - 835,87 Mq

.OPIFICIO = 835,87 Mq.

Totale Superficie a Parcheggio Amissibile : 9 Posti Auto

PROGETTO
Totale Superficie a Parcheggio : 10 Posti Auto

1 / 10 **PARCHEGGI**

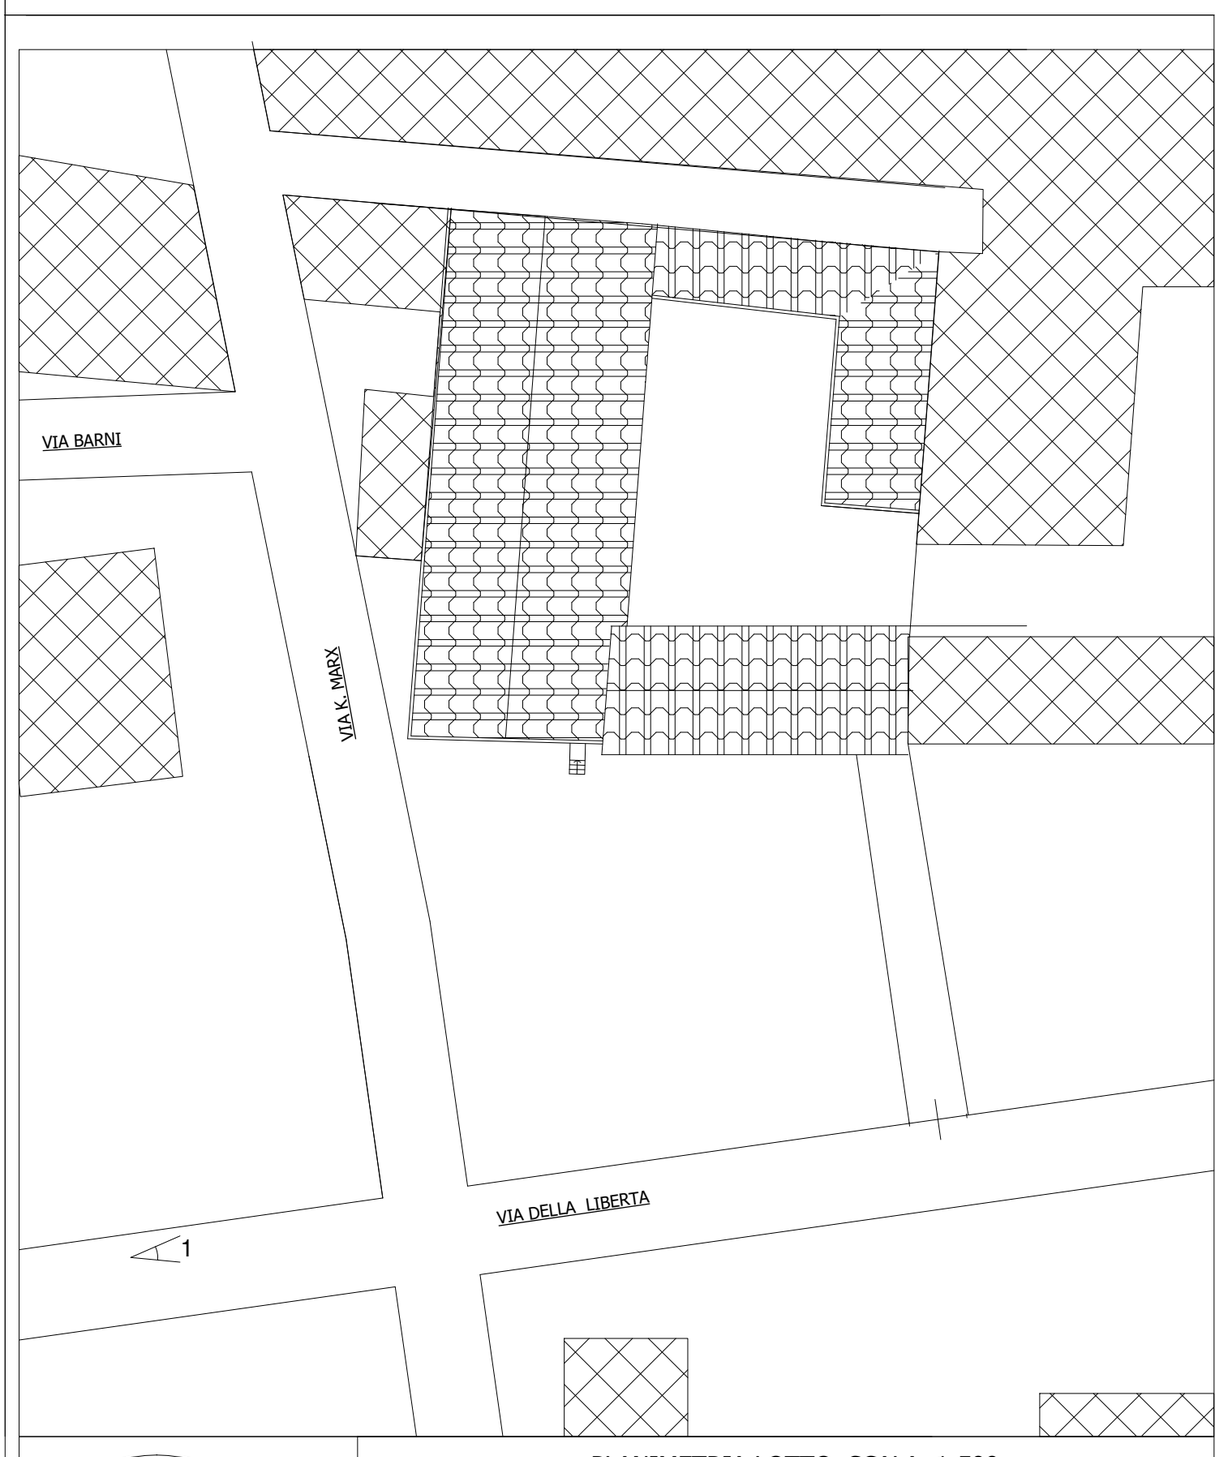

PLANIMETRIA LOTTO SCALA 1:500

N

PROGETTO - PLANIMETRIA LOTTO SCALA 1: 200

LEGENDA

.TOTALE SUPERFICIE UTILE LORDA - 835,87 Mq

.OPIFICIO = 835,87 Mq.

OPIFICIO : SUPERFICIE A PARCHEGGIO AMMISSIBILE
S.U.L. 835,87 Mq. X 0,25 = 208,96 Mq / 25 = 8,36 Posti Auto = 9 Posti Auto

Totale Superficie a Parcheggio Amissibile : 9 Posti Auto

PROGETTO
Totale Superficie a Parcheggio : 10 Posti Auto