

COMUNE MONSUMMANO TERME

PROVINCIA DI PISTOIA

INTEGRAZIONE VARIANTE SUAP

OGGETTO

Richiesta di Variante SUAP per Ristrutturazione Edilizia e Cambio di Destinazione d'Uso di un Fabbricato ad uso Direzionale-Polivalente a Artigianale/Industriale
da Realizzarsi in Via della Libertà/Via Marx - Foglio 8 , Particella 55 , Sub 1
Proprietario : Niccolai Sandro e Giampieri Vally

IL PROGETTISTA : ARCH. DELLA CORTE BRUNO

APPROVAZIONI

IL COMMITTENTE: NICCOLAI SANDRO

TAVOLA N. 2

ELABORATO GRAFICO

ZONA A2.2

RILIEVO FOTOGRAFICO

.SUPERFICIE LOTTO - 1.998,06 Mq


- Particella 55 Sub 1

PLANIMETRIA LOTTO



SCALA 1: 500

FOTO LOTTO E FABBRICATO

PLANIMETRIA LOTTO SCALA 1:500

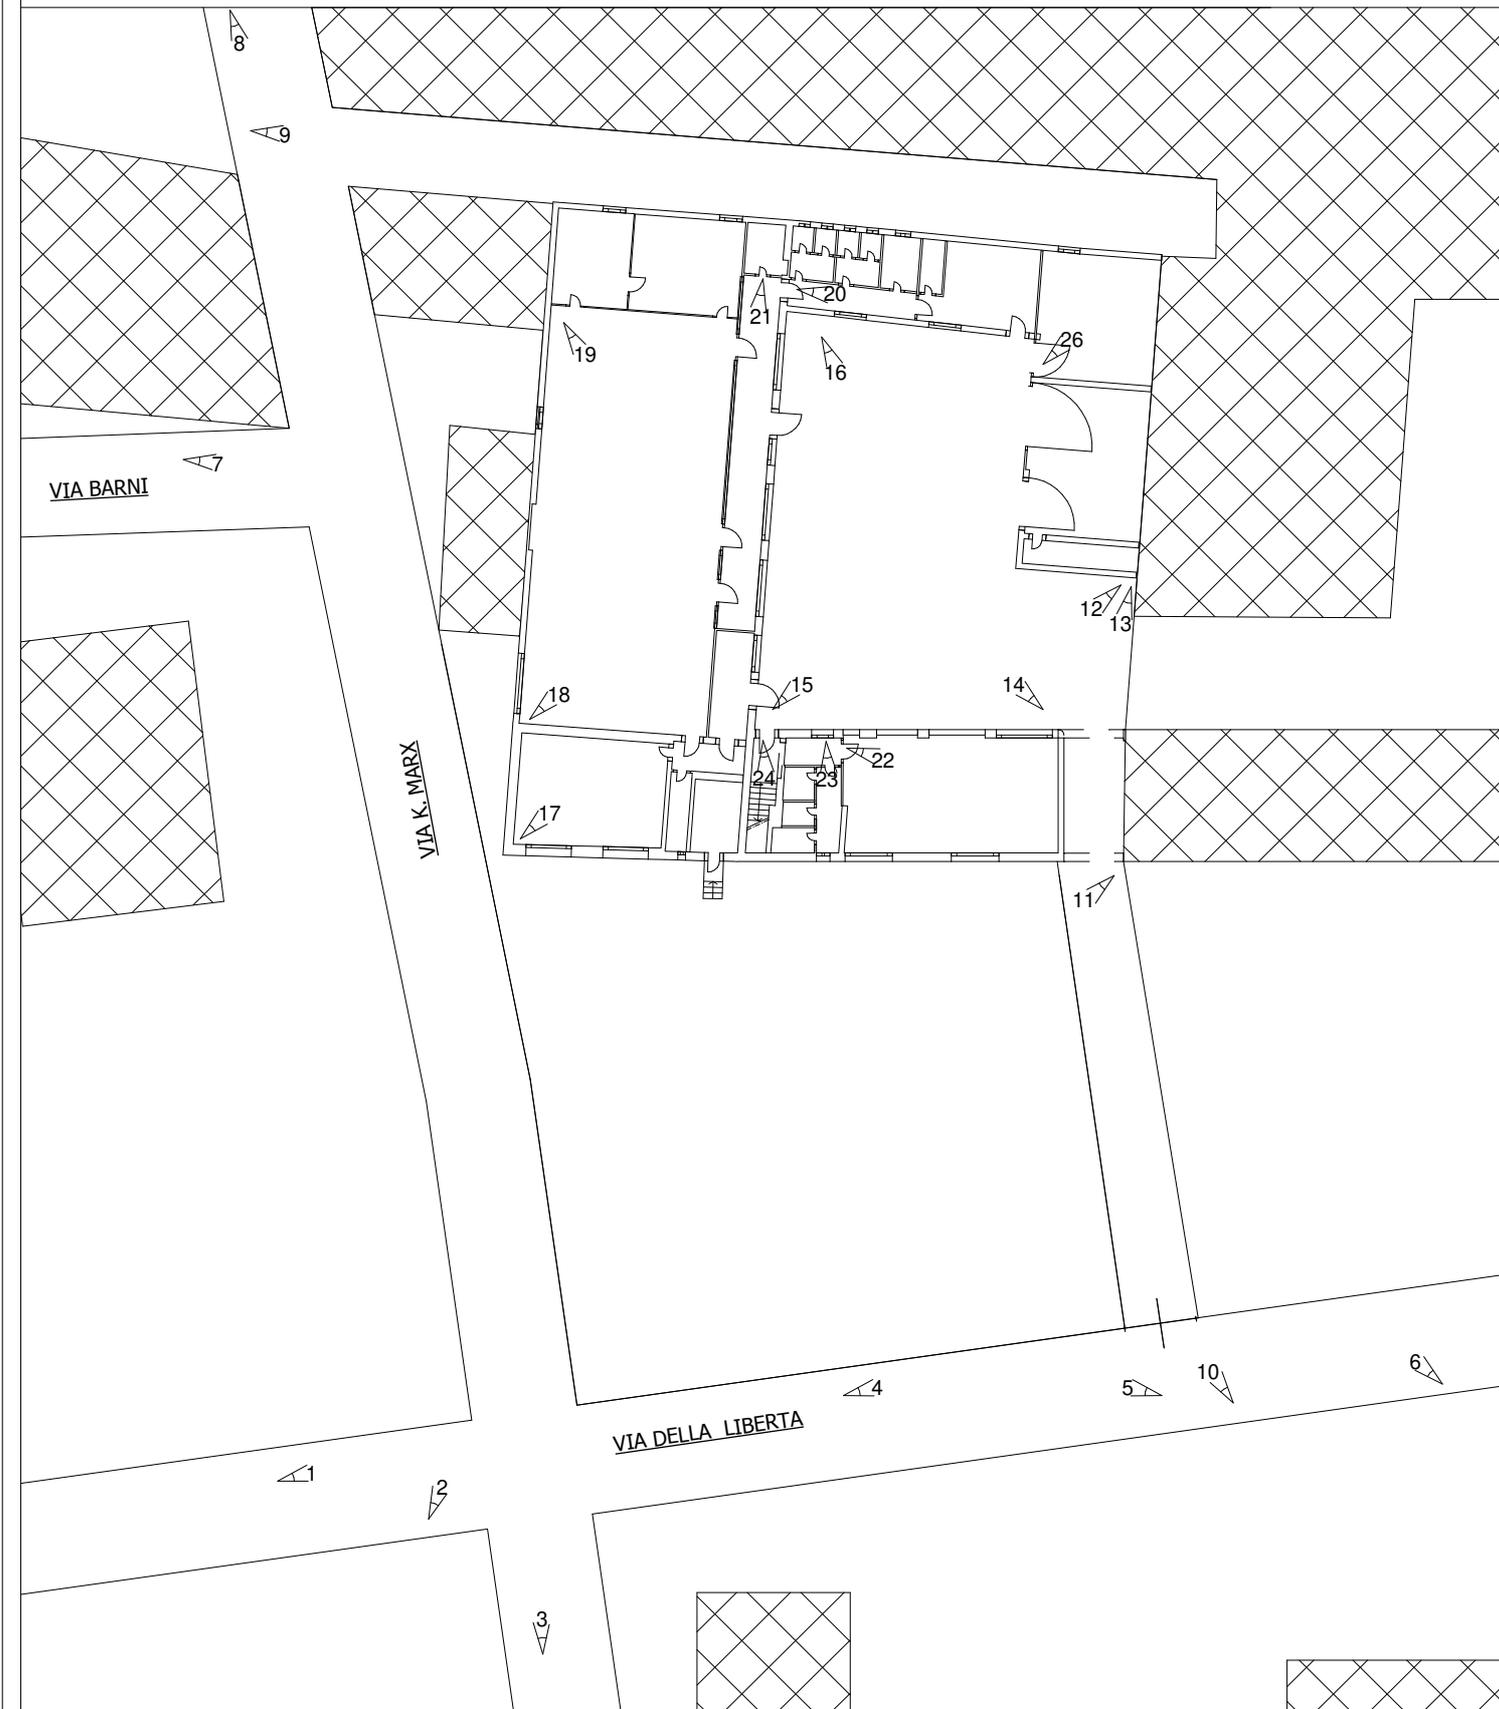

PIANTA PIANO PRIMO SCALA 1:500

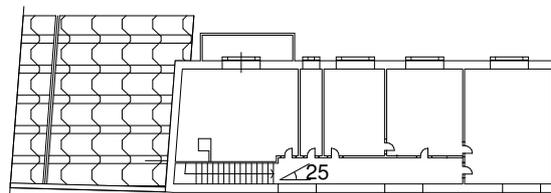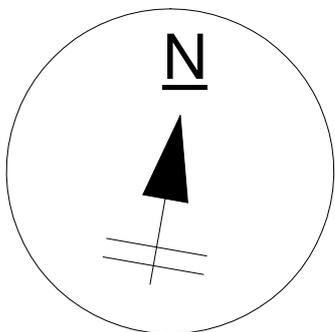



1



2



3



4



5



6



7



8



9



10



11



12



13



14



15



16



17



18



19



20



21



22



23



24



25



26